

COMUNE DI RICCIONE
 Accordo Operativo "International Riccione Camping Village
 e Romagna Camping Village"

Permesso Di Costruire

RIQUALIFICAZIONE "ROMAGNA CAMPING VILLAGE"

Unità di attuazione num. 1
 Viale Torino, 56; 47838, Riccione (Rn)

STATO PROGETTO	Elaborato grafico Edificio reception	ELABORATO
scadati: 100/10		03

PROPRIETA': ROMAGNA CAMPING DUE SRL Unipersonale

Sede legale - Via Biondini 27, Forlì (FC)
 tel: +39 0543 371100
 pec: romagnacampingdue@legalmail.it

PROGETTISTA: Prof. Arch. **Pietro Basilio Gioielli**
 Arch. Francesco Nuti

Via S. Raporzo, 42 - 50129 Firenze tel: +39 055 493399
 e-mail: info@giogielstudio.it

Collaboratori:


Arch. Arianna Bergherucci
 Arch. Martina Calcagni
 Arch. Marco Magagnoli
 Arch. Ana Stojilkovic

PROGETTAZIONE Ing. Claudio GRADASSI
 SPECIALISTICA: Piazza Italia, 8 - 47014 Meldola tel: +39 0547 490239
 e-mail: cgradassi@gmail.com


Collaboratori:

DATA: Settembre 2020


PIATEA DI FONDAZIONE (quota 0.00) SCALA 1:100

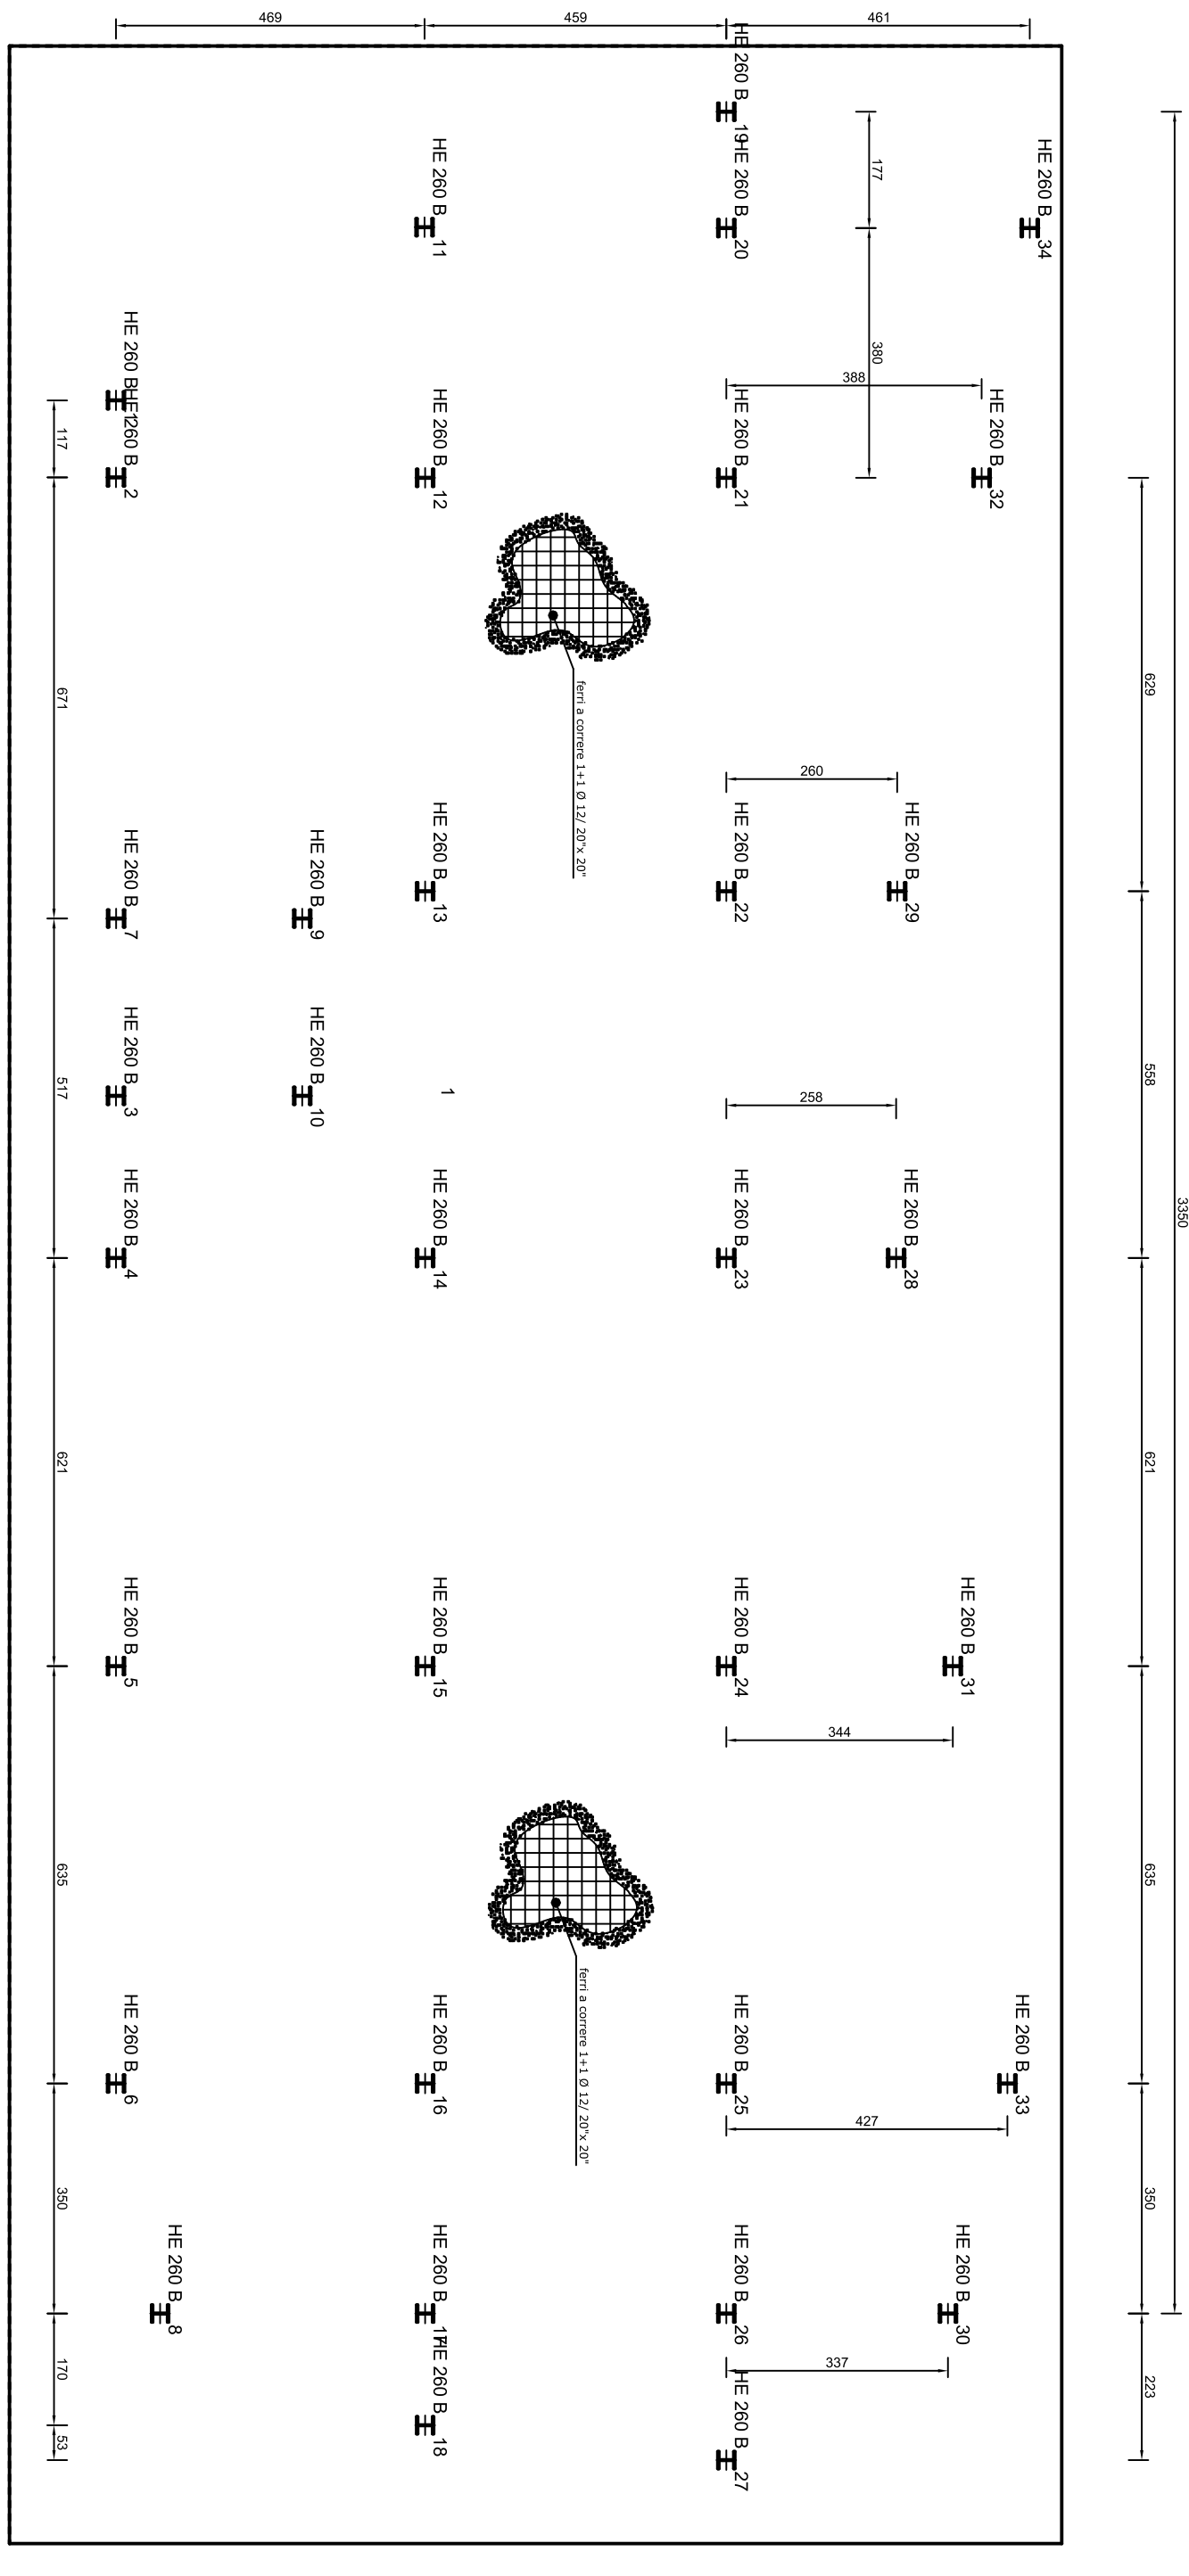


SOLAI DI PIANO ACCIAIO-CEMENTO
 CON LAMIERA COLLABORANTE
 SOLETTA SOPRA LAMIERA GRECCATA
 TRASVERSALE ALLA TRAVE
 SCALA 1:10

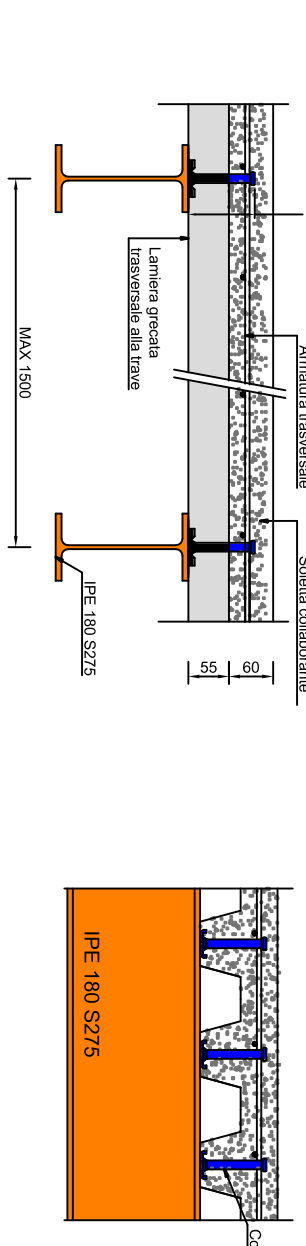

PIANO PRIMO (quota 4.60)

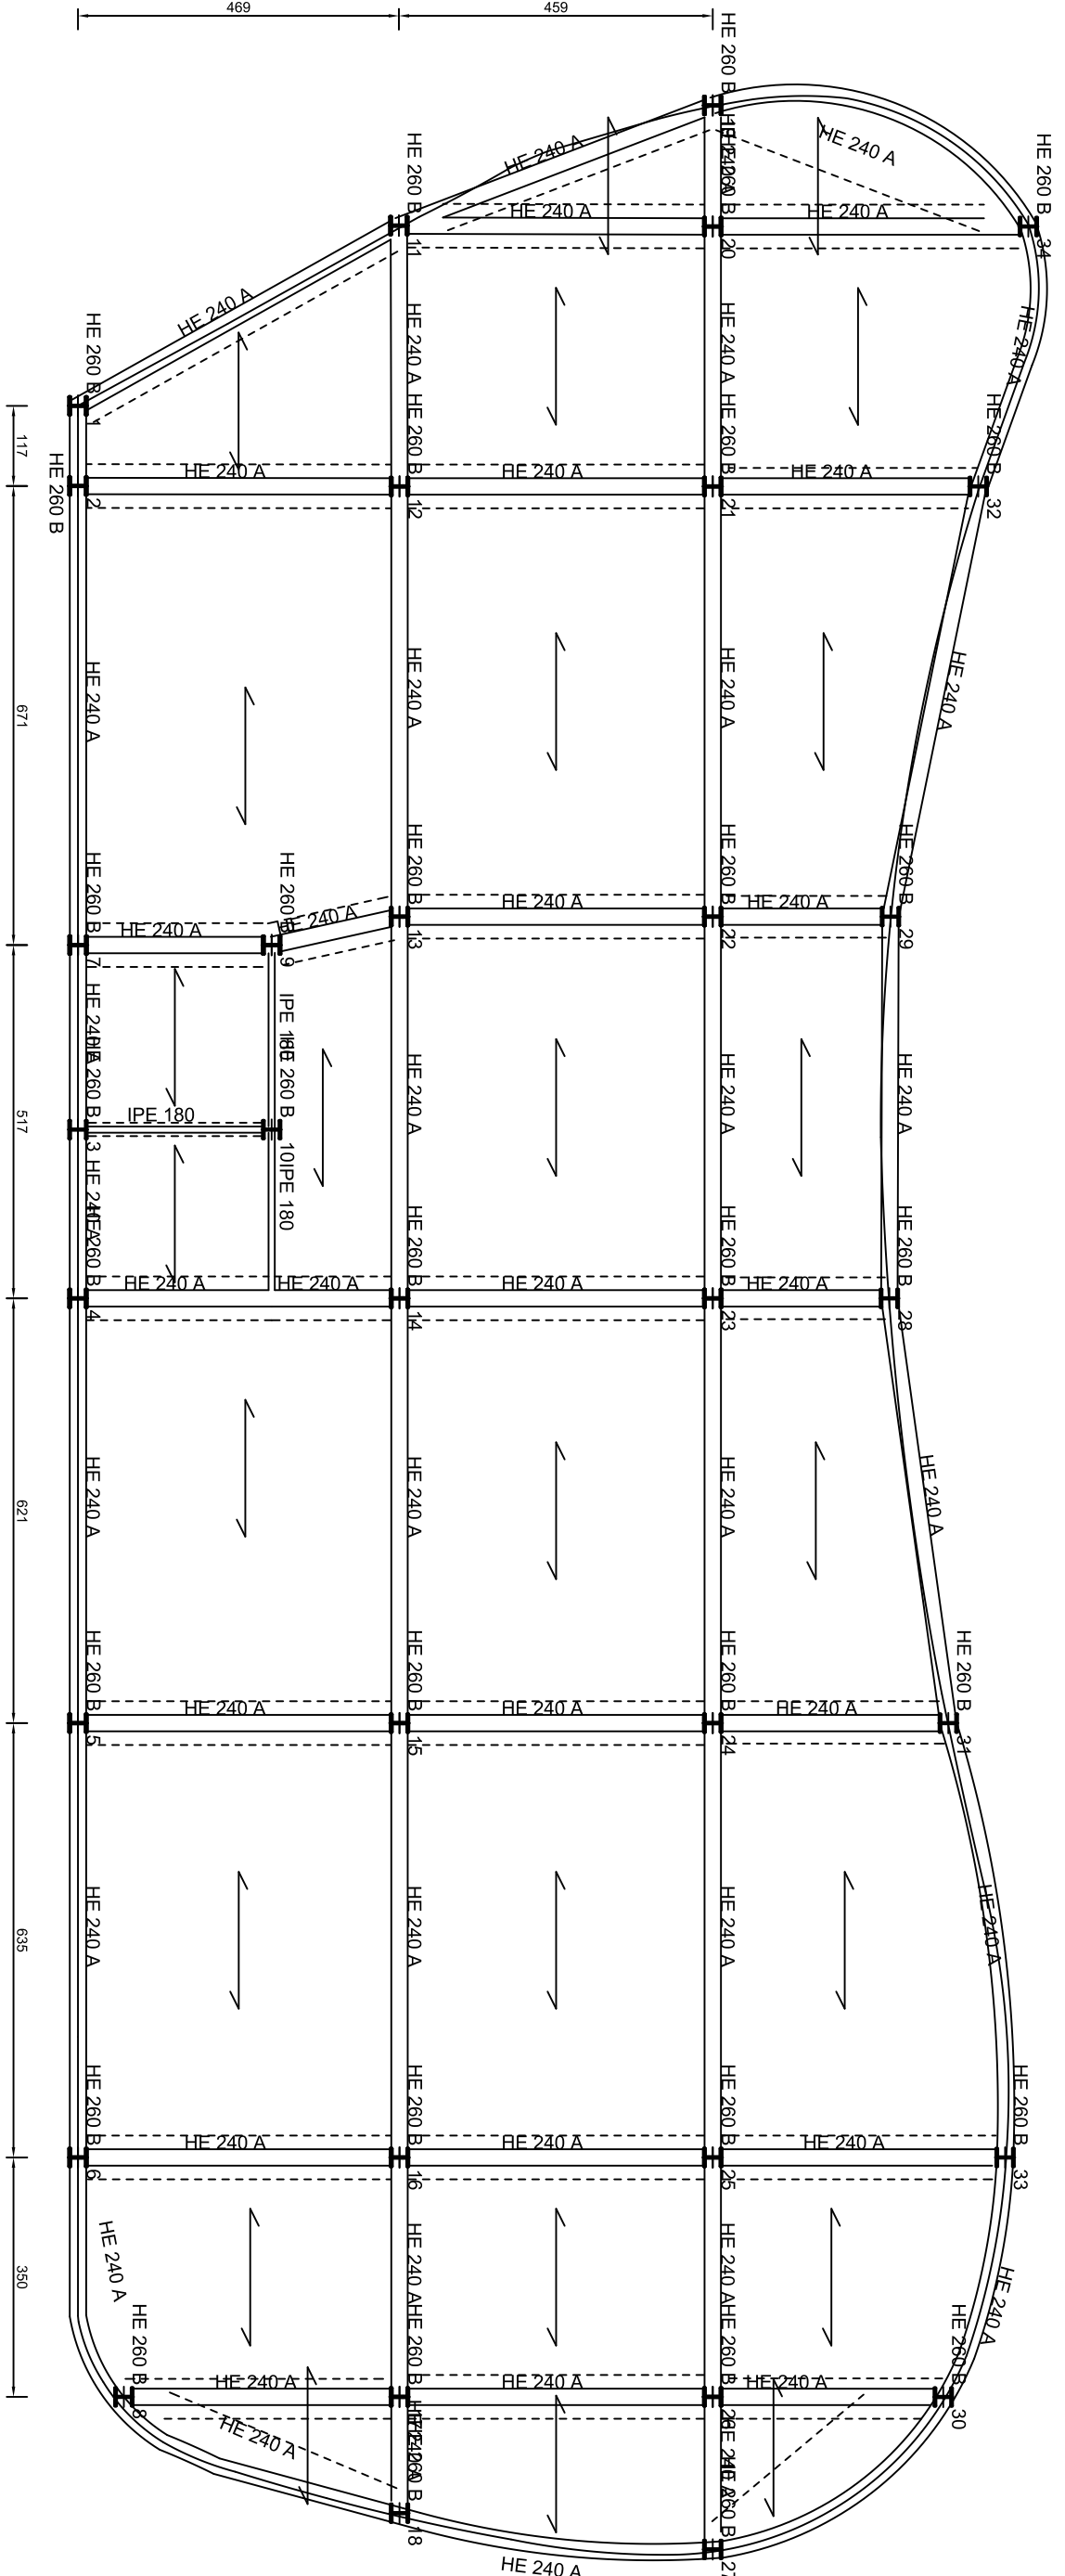

PIANTA COPERTURA

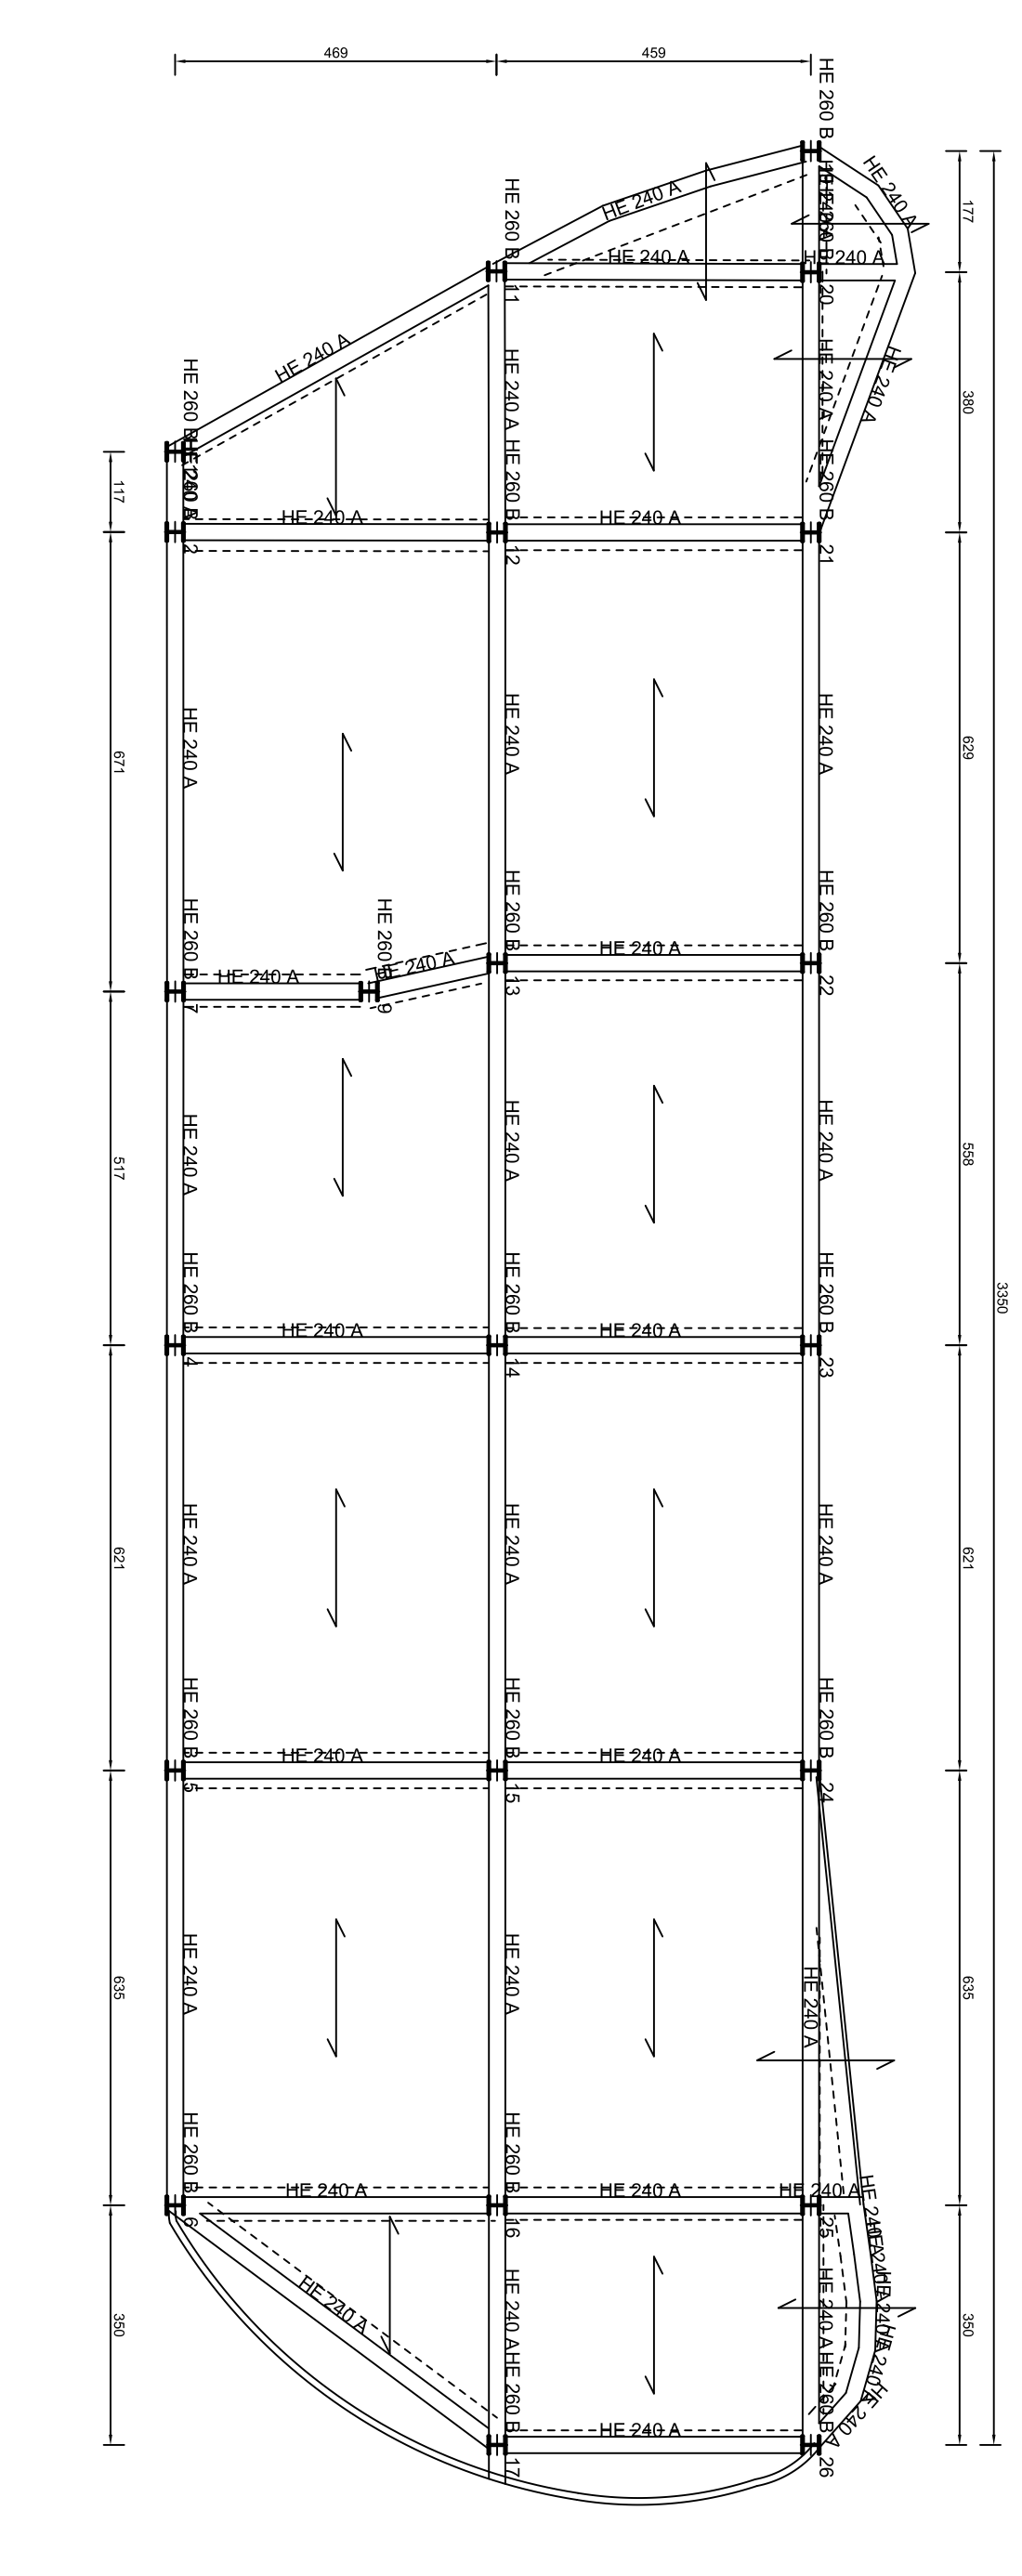

ESISTENTE: OTTAVIO GARZIA, FABBRICA, 1999/2001, 1999/2001
 0202/11/720 Tsp 0202/11/54900 N OTTAVIO GARZIA
STUDIO DI PROGETTO: TPA ROMAGNOLO VIGANO
 04 casting@studioprogetti.com - 347473
 STUDIO DI PROGETTO: TPA ROMAGNOLO VIGANO