

# COMUNE DI RICCIONE

Accordo Operativo "International Riccione Camping Village e Romagna Camping Village"

## Permesso Di Costruire

### RIQUALIFICAZIONE ROMAGNA CAMPING VILLAGE

Unità di attuazione num. 1  
Viale Torino 56; 47838, Riccione (Rn)

COMUNE DI RICCIONE  
C\_H274 - AOO Riccione Registro PG  
COPIA CONFORME ALL'ORIGINALE DIGITALE  
Protocollo N. 0036944/2021 del 13/05/2021  
Firmatario: vittoria.roncarati DANIELE VALLI

STATO ATTUALE

PIANTA EDIFICI ESISTENTI  
Reception e guardiola

ELABORATO

04

Scala 1:100

PROPRIETARIO:




**ROMAGNA CAMPING DUE SRL** Unipersonale

Sede legale\_ Via Biondini 27, Forlì (FC)  
tel: +39 0543 371100  
pec: romagnacampingduesrl@legalmail.it

PROGETTISTA:

**Arch. Vittoria Roncarati**

via degli Ulivi, 39 - 17011 Albisola Superiore (SV) tel: +39 339 3098189  
e-mail: roncarativittoria@libero.it PEC: vittoria.roncarati@archiworldpec.it

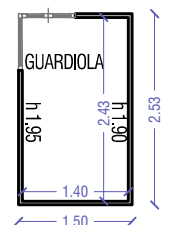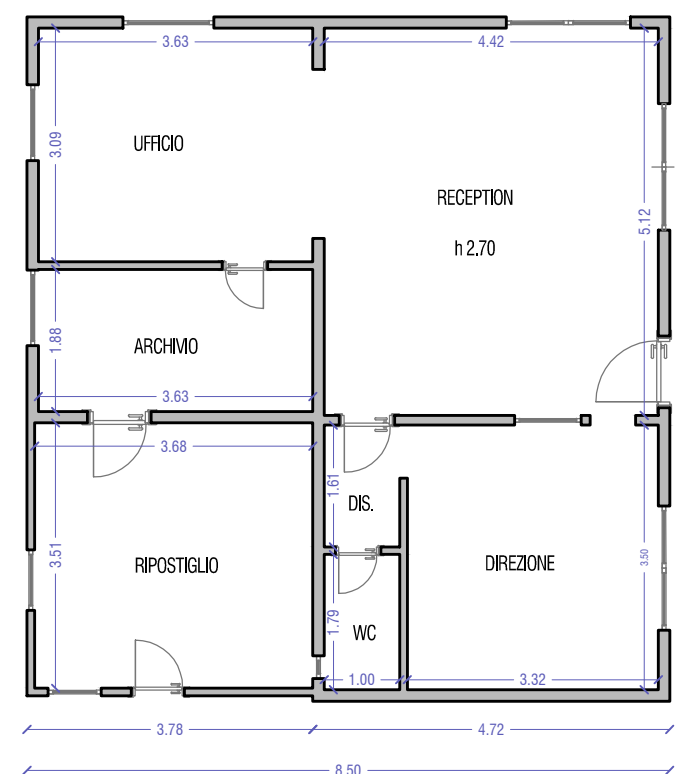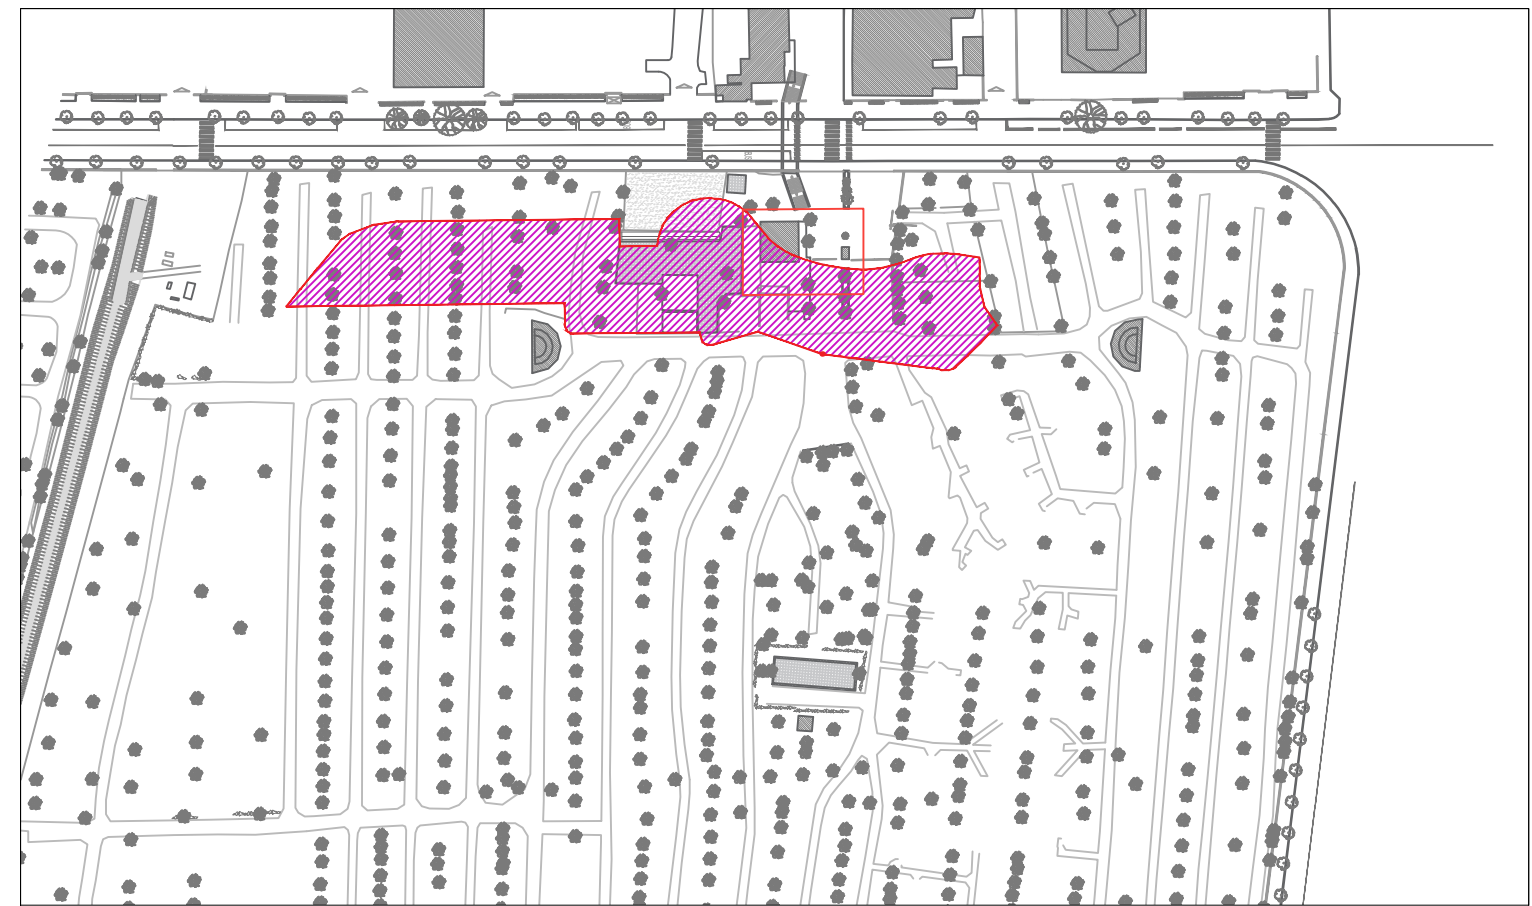

DATA: 05 Maggio 2021

PIANTE RECEPTION E GUARDIOLA ESISTENTI