

COMUNE DI RICCIONE - REGISTRO PS
 P. 074 - 300 Riccione - REGISTRO PS
 Protocollo N. 001576/2021 del 01/02/2021
 Firmatario: riccione.comune@comune.riccione.ra.it



LEGENDA SIMBOLI	
	CAVIDOTTO ESISTENTE CON TUBO IN PVC
	POZZETTO DERIVAZIONE ESISTENTE CON COPERCHIO IN GHISA
	QUADRO ELETTRICO DISTRIBUZIONE E PROTEZIONE
	DISPENSORE DI TERRA AD INFISSIONE CON POZZETTO ISPEZIONABILE
	CORDA DI RAME NUDA 50 mmq
	QUADRO PRESE
	QUADRO DORSALE
	SEZIONATORE DI EMERGENZA FORNITURA
	LAMPIONE MONTATO SU PALO H30m

COMUNE DI RICCIONE
 ACCORDO OPERATIVO ai sensi dell'Art. 4, L.R. n. 24 /2017


**PROGETTO URBANO DI RIQUALIFICAZIONE DEL VIALE TORINO,
 DEL SISTEMA AMBIENTALE E ARBOREO E DELL'OFFERTA
 TURISTICO-RICETTIVA DEI VILLAGGI ROMAGNA E RICCIONE.**



STATO ATTUALE	RETE ELETTRIFICAZIONE PRIMARIA IN AREA PRIVATA	ELABORATO
SCALA 1:1000		1.5.8

PROPRIETA': ROMAGNA CAMPING DUE SRL Unipersonale
 ROMAGNA CAMPING SRL Unipersonale
 Sede legale: via Sandro 27, Foss (FC)
 tel. +39 0543 371100
 pec: romagracampingdue@legalmail.it
 romagracamping@legalmail.it

PROGETTISTA: Arch. **Vittoria Roncarati**
 via Degli Ulivi, 39 - 17011 Albisola Superiore (SV) tel. +39 320 3098189
 e-mail: roncaratovittoria@libero.it | PEC: vittoria.roncarati@archworkpac.it

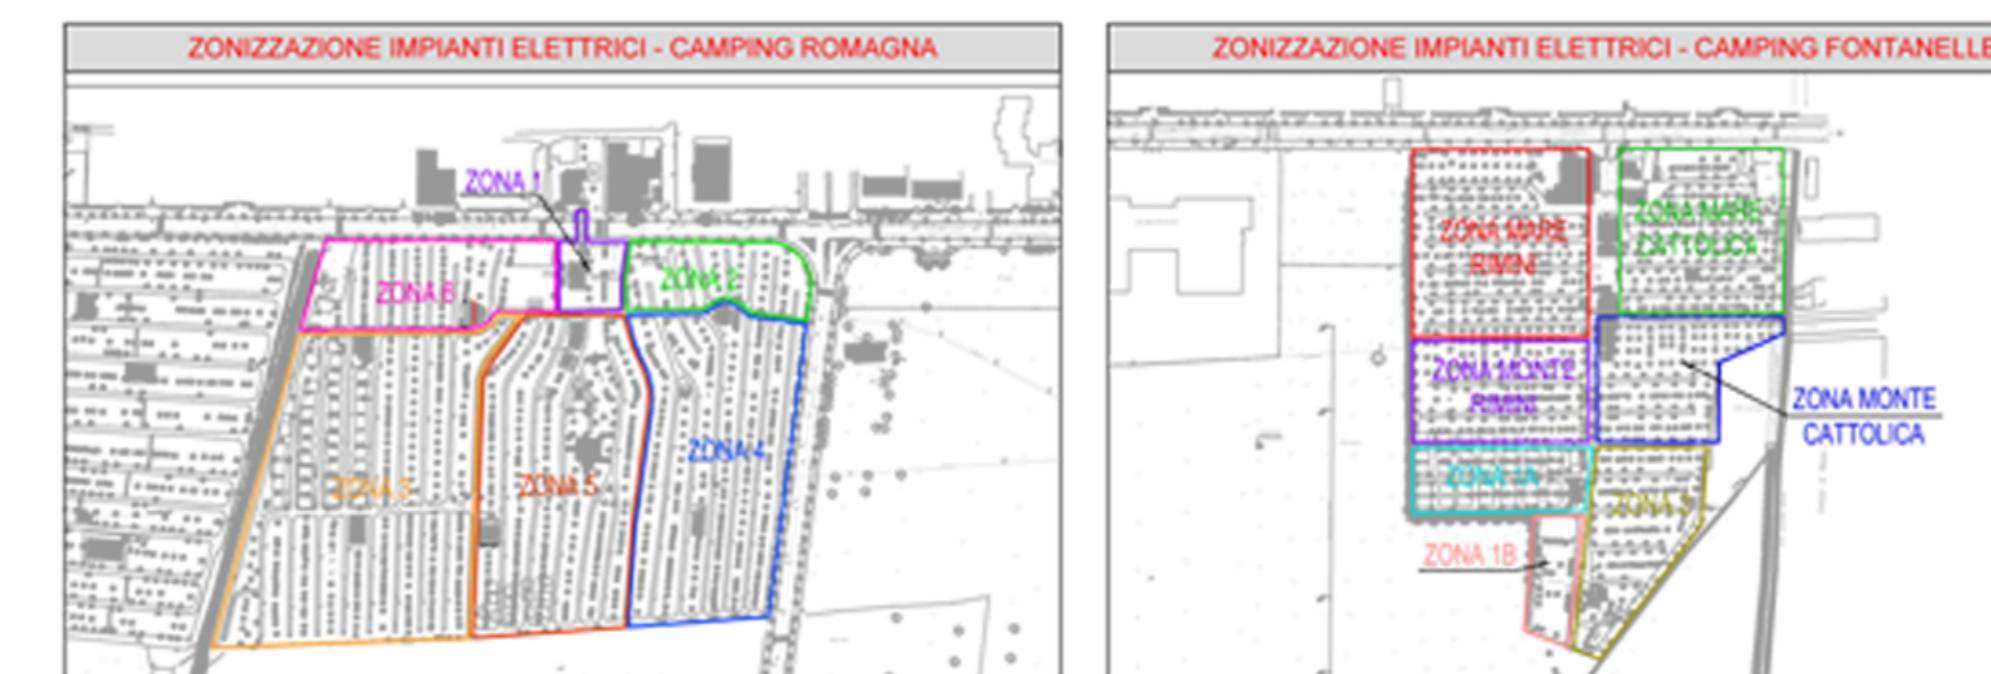

Progettazione Specialistica: Per. Ind. **Roberto Berardi, Ing. Daniele Cenni**
 Studio Tecnico Associato Elettroprogetti
 via dell'ora 1 - 47021 Ronse - tel. +39 0543 742100 | e-mail: elettroprogetti@gmail.com