

# COMUNE DI RICCIONE

ACCORDO OPERATIVO ai sensi dell'Art. 4, L.R. n. 24 /2017

## PROGETTO URBANO DI RIQUALIFICAZIONE DEL VIALE TORINO, DEL SISTEMA AMBIENTALE E ARBOREO E DELL'OFFERTA TURISTICO-RICETTIVA DEI VILLAGGI ROMAGNA E RICCIONE.



COMUNE DI RICCIONE  
 C. H274 - AOO Riccione Registro PG  
 COPIA CONFORME ALL'ORIGINALE DIGITALE  
 Protocollo N. 003499/2021 del 22/02/2021  
 Firmatari: vittoria.roncarati, DANIELE VALLI

STATO DI PROGETTO  
SCALA 1:200

OPERE DI URBANIZZAZIONE  
PLANIMETRIA E SEZIONE  
Area parcheggio pubblico Park&Ride

ELABORATO  
2.6.14

**PROPRIETA':**  
**ROMAGNA CAMPING DUE SRL Unipersonale**  
**ROMAGNA CAMPING SRL Unipersonale**  
 Sede legale, Via Biondini 27, Forlì (FC)  
 tel: +39 0543 371100  
 pec: romagnacampingduesrl@legalmail.it  
 romagnacampingsrl@legalmail.it

**PROGETTISTA:**  
**Arch. Vittoria Roncarati**  
 via Degli Ulivi, 39 - 17011 Albisola Superiore (SV) tel: +39 339.3098189  
 e-mail: roncarativittoria@libero.it | PEC: vittoria.roncarati@archiworldpec.it




*Vittoria Roncarati*


DATA: Febbraio 2021

### Area parcheggio pubblico Park&Ride

sezione scala 1:200

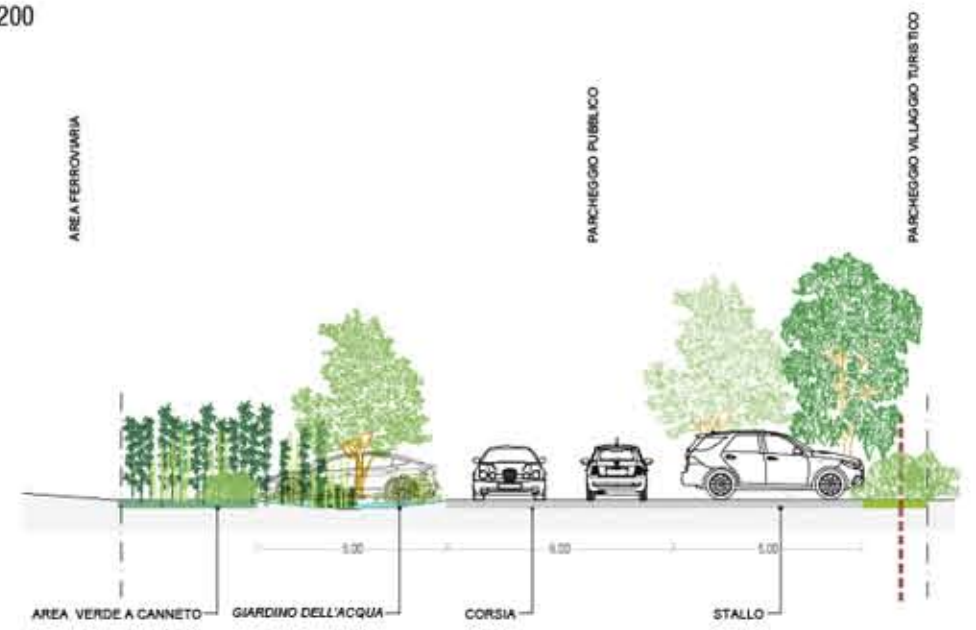

particolare planimetria scala 1:200

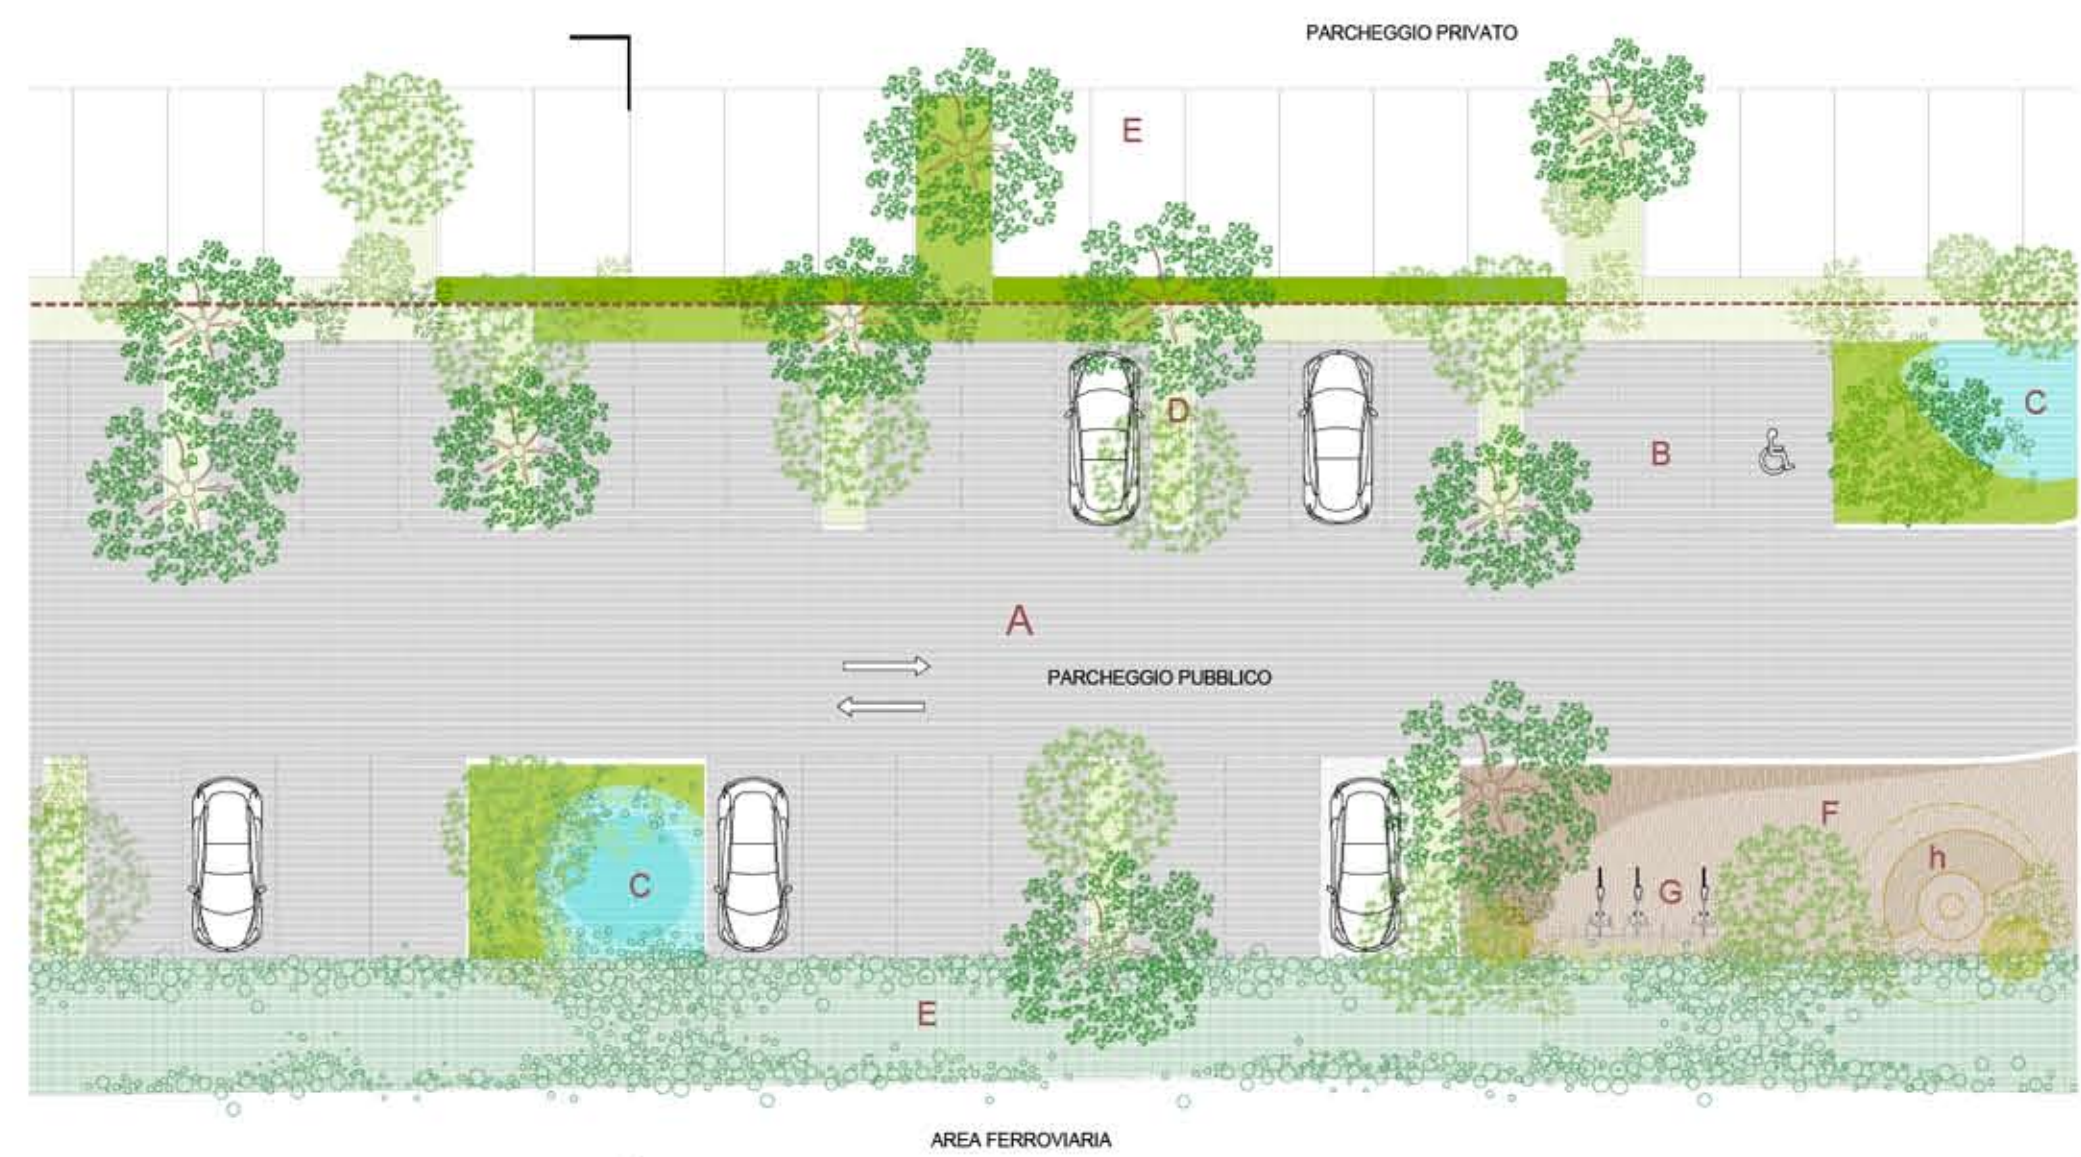

- Legenda**
- A Corsia a doppio senso di marcia\_ terra battuta
  - B Stallo ( 2,5 m x5 m) in terra battuta
  - C Giardino dell'acqua. Vasca per la raccolta di acqua piovana con sistema di fitodepurazione
  - D Aree verdi alberate tra stalli
  - E Aree verde a canneto
  - F Aree verde alberato con zona di sosta
  - G Punto di bike sharing
  - h Sedute in legno
- Specie arboree**
- Platano, Acero campestre
  - Leccio, Olivello di Boemia
  - Canneto