

COMUNE DI RICCIONE

ACCORDO OPERATIVO ai sensi dell'Art. 4, L.R. n. 24 /2017

PROGETTO URBANO DI RIQUALIFICAZIONE DEL VIALE TORINO, DEL SISTEMA AMBIENTALE E ARBOREO E DELL'OFFERTA TURISTICO-RICETTIVA DEI VILLAGGI ROMAGNA E RICCIONE.



COMUNE DI RICCIONE
 C.4274 - AOO Riccione Registro PG
 COPIA CONFORME ALL'ORIGINALE DIGITALE
 Protocollo N. 033496/2021 del 22/02/2021
 Firmatari: vittoria.roncarati, DANIELE VALLI

STATO DI PROGETTO	OPERE DI URBANIZZAZIONE Sezione C-C' - Aree Verdi	ELABORATO
SCALA 1:100		2.6.9


PROPRIETA':
ROMAGNA CAMPING DUE SRL Unipersonale
ROMAGNA CAMPING SRL Unipersonale
 Sede legale_ Via Biondini 27, Forlì (FC)
 tel: +39 0543 371100
 pec: romagnacampingduesrl@legalmail.it
 romagnacampingsrl@legalmail.it

PROGETTISTA:
Arch. Vittoria Roncarati
 via Degli Ulivi, 39 - 17011 Albisola Superiore (SV) tel: +39 339.3098189
 e-mail: roncarativittoria@libero.it | PEC: vittoria.roncarati@archiworldpec.it



DATA: Febbraio 2021

STATO DI FATTO

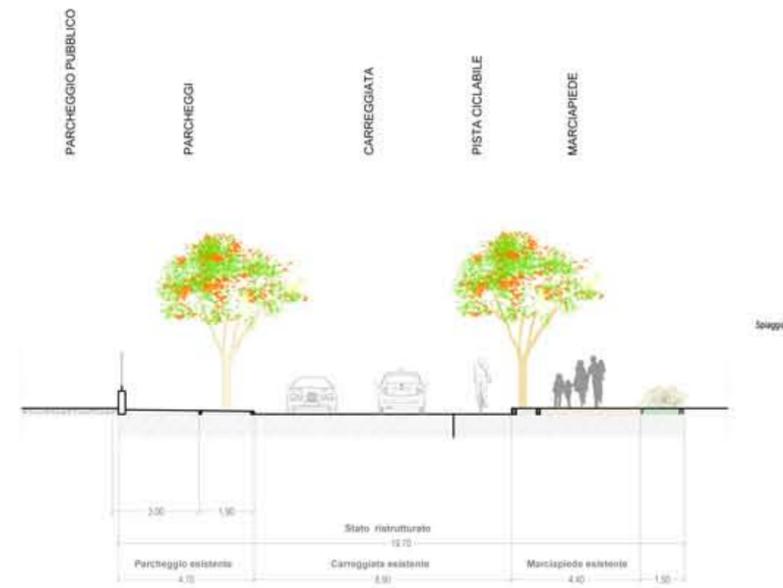

STATO DI PROGETTO

