

COMUNE DI RICCIONE
(Provincia di Rimini)
ACCORDO OPERATIVO
ai sensi dell'art. 38 della L.R. 24/2017
**PER PROGETTAZIONE DI AREA A PARCHEGGIO PRIVATO
E VERDE PUBBLICO**

TAVOLA N° 3G:
PROGETTO:
VISTE PROSPETTICHE

I RICHIEDENTI: *
Si rimanda alla lista sotto indicata

I PROGETTISTI:
Arch. SAMANTHA SPANO
Arch. ELISA TRAFFERRI

* Documento firmato digitalmente per il Richiedente da Arch. Spano S. e Arch. Trafferi E. (vedi delega allegata)

IL SINDACO: L'ASSESSORE


IL DIRIGENTE: IL SEGRETARIO:

Data:	Aggiornamento:	In sostituzione di:
20/06/2018	Emissione	

Arch. Samantha Spano samantha.spano@archivordpac.it Tariffax 0541 644550
Arch. Elisa Trafferi elisa.trafferi@archivordpac.it Via Emilia N. 97 - RICCIONE 47838 (RN) P.IVA 03464310462
essettiarchistudio@libero.it

I RICHIEDENTI: *

"HOTEL POKER di Baldelli Iliana & C. Sas"	Canarecci Barbara
Parti Mirco	Galli Luciano
Parti Mauro	Arcangeli Luigi
"HOTEL PARI di Parti Mirco e Mauro - S.n.c."	Barogi Riccardo
"BALDELLI NOVELLA & C. S.A.S."	Balducci Anna Lucia
"HOTEL AQUILA DORO di Galli Clavio & C. S.n.c."	Galli Bruno
"LA FAVORITA di Salani Daniela e Cristina SNC"	Bacchini Nadia
"HOTEL ANEDEO di Daluca Liviana & C. Sas"	Bacchini Roberta
"HOTEL TIVOLI di CALESINI MASSIMILIANO & C. S.A.S."	Maioli Gianluca
Casadei Roberto	Maioli Laura
Tonti Enrico	Gambuti Andrea
Cupioili Federica	

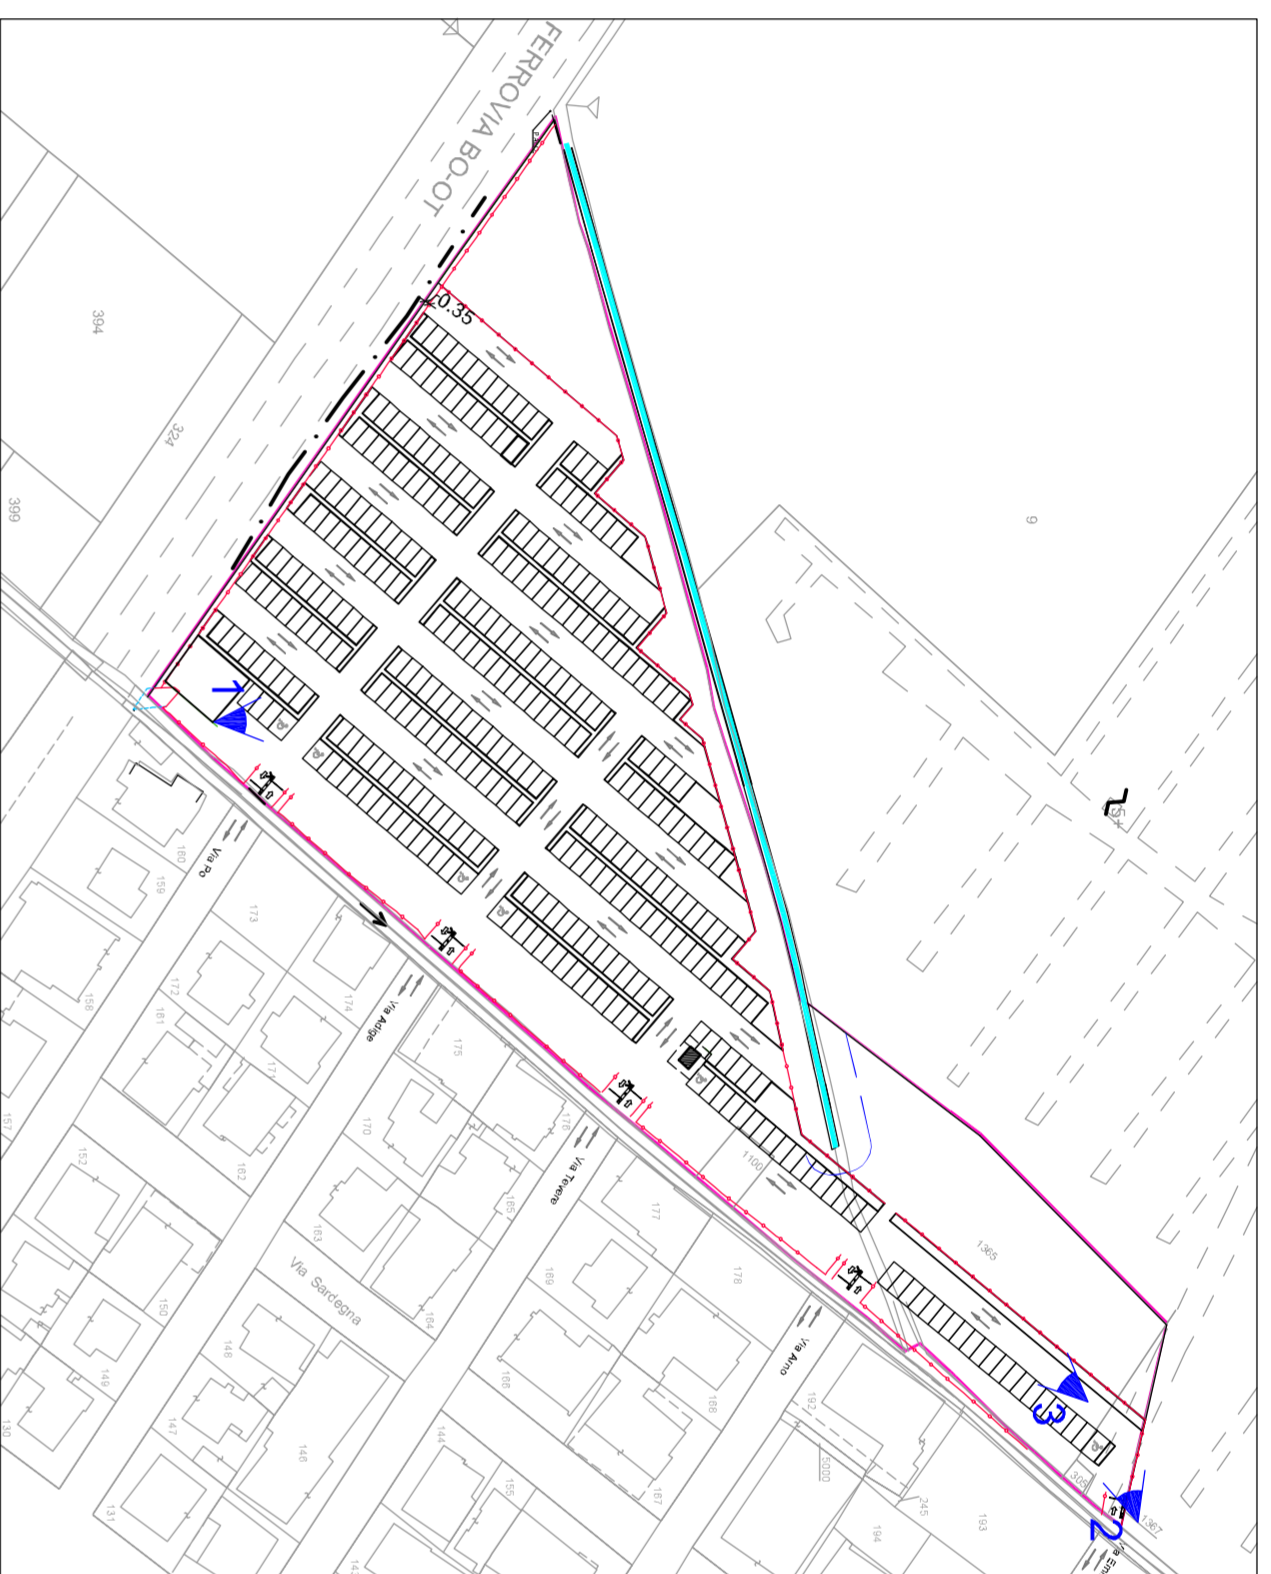

1, 2, 3... PUNTI DI VISTA



VISTA 1



VISTA 2



VISTA 3