CAMPEGGIO "ADRIA"

SITO IN RICCIONE - VIA TORINO N.40

PROPOSTA DI ACCORDO OPERATIVO

riferito alla

NOTIFICA DEL 14/01/2019 - PROT. GEN: CFR.FILE SEGNATURA XML TITOLO VI CLASSE 01 FASCICOLO 5/2018
DELIBERA DI CONSIGLIO COMUNALE DEL 20/12/2018 - ATTO N. 39

PROPRIETA'

CAMPING ADRIA RICCIONE SRL
Via Torino N. 40 - 47838 - RICCIONE
Tel 0541601003 - Cell 3478239002 - Cell 3282815119
info@campingadria.com

PROGETTO ARCHITETTONICO
ARCHITETTO GLADIS GROSSI
Corso D'Augusto N. 118 - 47921- Rimini
Tel 054155029 - Cell 3478544801
email:perpiu@perpiu.net

PROGETTO IMPIANTI IDRICI E MECCANICI
INGEGNERE MARIO PARADISI
Via Cantù N. 111 - 47924 - Rimini
Tel 05411797610 - Cell 3488013528
email: paradisi@studioitaca.com

PROGETTO IMPIANTI TERMCI E PREV. INCENDI
PERITO INDUSTRIALE STEFANO MORONCELLI
Via Mazzini N. 5 - 47843 - Misano Adriatico (RN)
Tel 0541614683 - Cell 3355345204
email:studioste@libero.it

PROGETTO IMPIANTI ELETTRICI
INGEGNERE DANIELA SABINO
Via campolungo N. 24 - 47891 - Dogana (RSM)
Tel 0549941194 Cell 3357269231
email: daniela.ingsabino@gmail.com

PROGETTO

DATA	OGGETTO	TAVOLA / DOCUMENTO
LUGLIO 2019	RETE DI DISTRIBUZIONE IDRICA	TAV.PM–PL1
AGGIORNAMENTI		SCALA 1:1.000

DATI NUMERICI DI PROGETTO

DESTINAZIONE D'USO EDIFICI		SUL MQ
A 1-2-3-4-5-6-7	PUBBLICI ESERCIZI	400
B 1-2	MARKET - BAZAR - PUBBLICI ESERCIZI	400
C 1-2	UFFICI	220
D	RISTORANTE	400
E 1-2-3-4-5 H	SERVIZI IGIENICI E ATTREZZATURE	1.200
F 1-2	PUBBLICI ESERCIZI INTERNI	435
G1	UFFICI - ANIMA-AZIONE - INFERMERIA	85
G2	LABORATORI ANIMA-AZIONE	103
L	SPA (P. terra)	260
M_1	SPOGLIATOI PISCINA	96
M_2	OFFCINA E DEPOSITO ATTREZZI	119
M_3	SERVIZI PERSONALE	112
M_4	SERVIZI AL PALCO	30
TOTALE SERVIZI E ATTREZZATURE		3.860
P da 1 a 20	BUNGALOW	840
TOTALE RICETTIVO		840
TOTALE		4.700

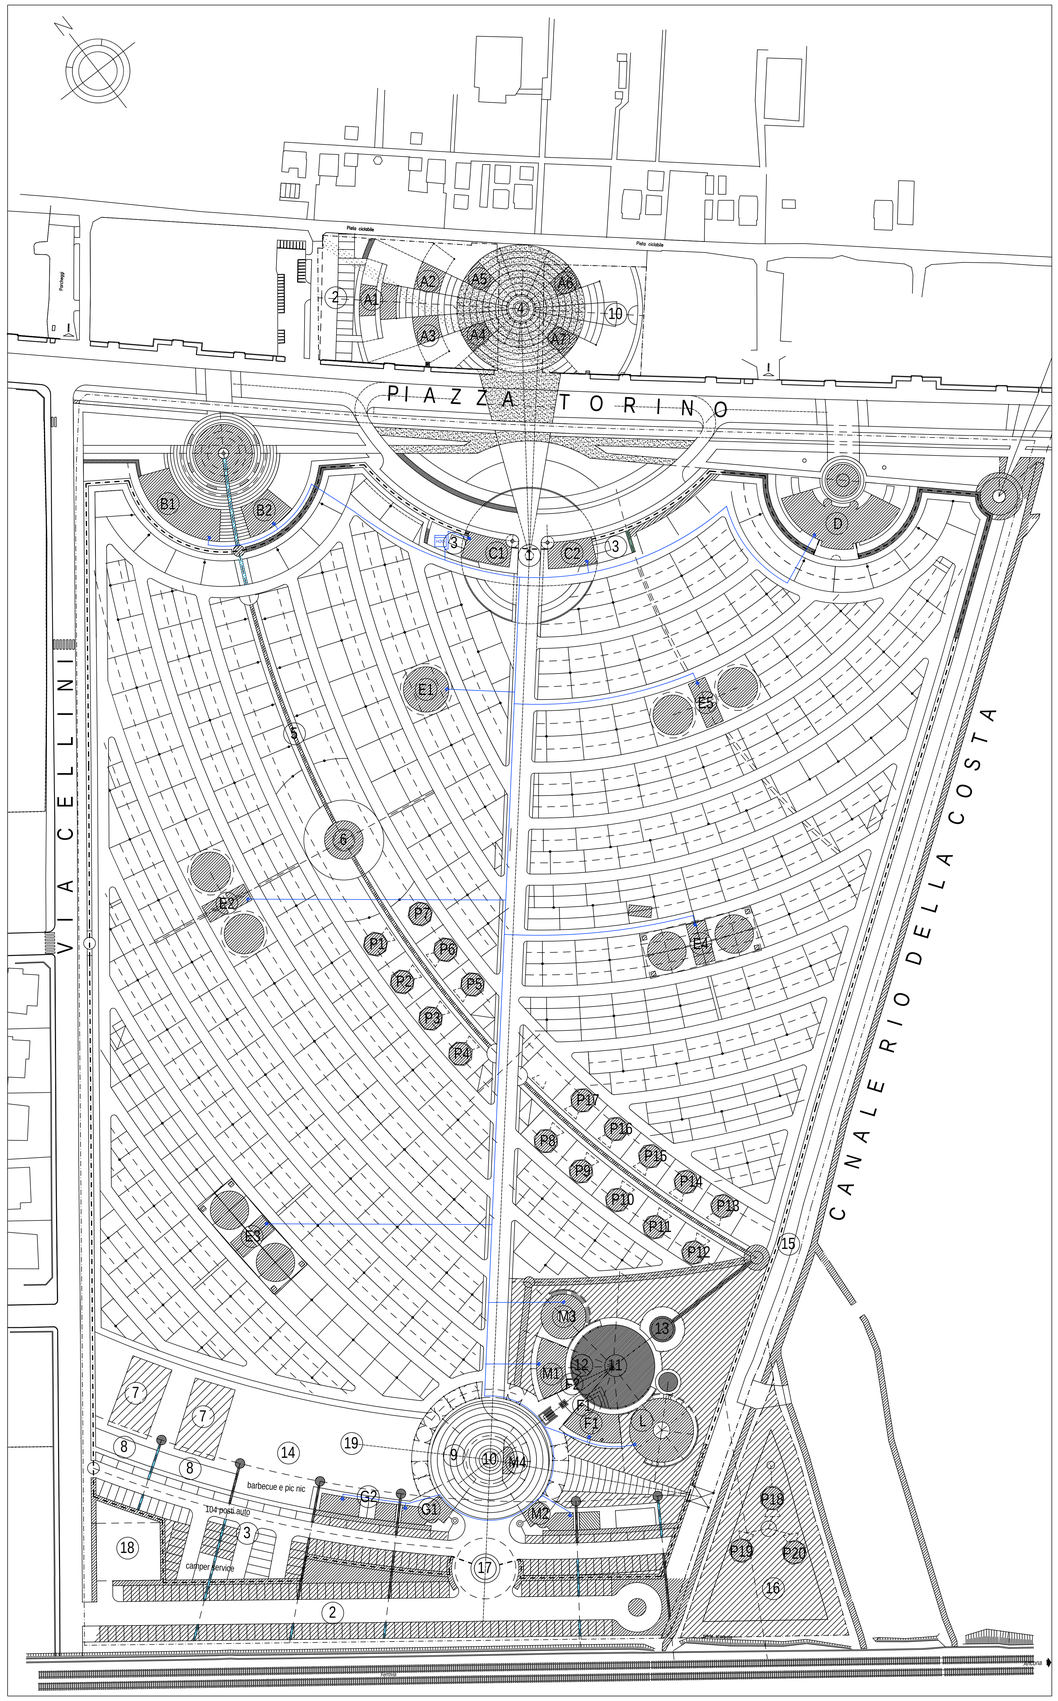

LEGENDA

1. INGRESSO LATO MARE
2. PARCHEGGI PUBBLICI
3. PARCHEGGI PRIVATI
4. PIAZZA ESPLOSO
5. RUSCELLETTO
6. LAGHETTO
7. ATTREZZATURE SPORTIVE
8. SGAMBAMENTO CANI
9. PIAZZA ANIMA-AZIONE
10. PALCO
11. PISCINA ADULTI
12. VASCHE A PIU' LIVELLI
13. PISCINA BAMBINI
14. AREA PIC NIC
19. AREA GIOCHI
15. CORRIDOIO CULTURALE
16. BIO VIVAIO
17. INGRESSO LATO CITTA'
18. ISOLA ECOLOGICA

CONFINI DI PROPRIETA'

RECINZIONE DI PROGETTO

H2O GRUPPO DI MISURAZIONE ACQUA

TUBAZIONE INTERRATA IN POLIETILENE

DATI RICETTIVITA'

TIPOLOGIA	QUANTITA' N.	RICETTIV. UNITARIA	RICETTIV. COMPLESSIVA
PIAZZOLE STANDARD	460	4	1.840
PIAZZOLE MINIME	26	2	52
BUNGALOW	20	4	80
TOTALE OSPITI			1.972
SUPERFICIE LORDA			MQ 82.843
RAPPORTO COMPLESSIVO D'AREA MASSIMO			MQ 82.843:42 = 1.972 OSPITI
TOTALE PIAZZOLE - 460 + 26 + 17 = 503			