
CAMPEGGIO "ADRIA"

SITO IN RICCIONE - VIA TORINO N.40

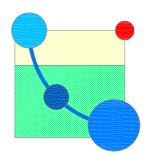

PROPOSTA DI ACCORDO OPERATIVO

riferito alla

NOTIFICA DEL 14/01/2019 - PROT. GEN: CFR.FILE SEGNATURA XML TITOLO VI CLASSE 01 FASCICOLO 5/2018 DELIBERA DI CONSIGLIO COMUNALE DEL 20/12/2018 - ATTO N. 39

PROPRIETA'

CAMPING ADRIA RICCIONE SRL Via Torino N. 40 - 47838 - RICCIONE Tel 0541601003 - Cell 3478239002 - Cell 3282815119 info@campingadria.com

PROGETTO ARCHITETTONICO
ARCHITETTO GLADIS GROSSI
Corso D'Augusto N. 118 - 47921- Rimini
Tel 054155029 - Cell 3478544801
email:perpiu@perpiu.net

PROGETTO IMPIANTI TERMICI E PREV. INCENDI PERITO INDUSTRIALE STEFANO MORONCELLI Via Mazzini N. 5 - 47843 - Misano Adriatico (RN) Tel 0541614683 - Cell 3355345204 email:studioste@libero.it PROGETTO IMPIANTI IDRICI E MECCANICI

INGEGNERE MARIO PARADISI Via Cantù N. 111 - 47924 - Rimini Tel 05411797610 - Cell 3488013528 email: paradisi@studioitaca.com

PROGETTO IMPIANTI ELETTRICI
INGEGNERE DANIELA SABINO
Via campolungo N. 24 - 47891 - Dogana (RSM)
Tel 0549941194 Cell 3357269231
email: daniela.ingsabino@gmail.com

PROGETTO PRELIMINARE

LUGLIO 2019
AGGIORNAMENTI

OGGETTO

PLANIMETRIA PUBBLICA ILLUMINAZIONE

TAVOLA / DOCUMENTO
PE-TAV.PL1

SCALA



Dogana (R.S.M.) Luglio 2019

PLANIMETRIA GENERALE ILLUMINAZIONE PUBBLICA

(Progetto preliminare)

Rif. n° EL541SP19

Proprietà:

CAMPING ADRIA RICCIONE S.r.l.

Via Torino, 40 47838 Riccione (RN)


INDICE DOCUMENTI:

1. Planimetria generale riqualificazione illuminazione pubblica - Tavola nº PE-TAV.PL1.

Beato Per. Ind. Marco

BEATO MARCO Dott. Ing. Daniela Sabino



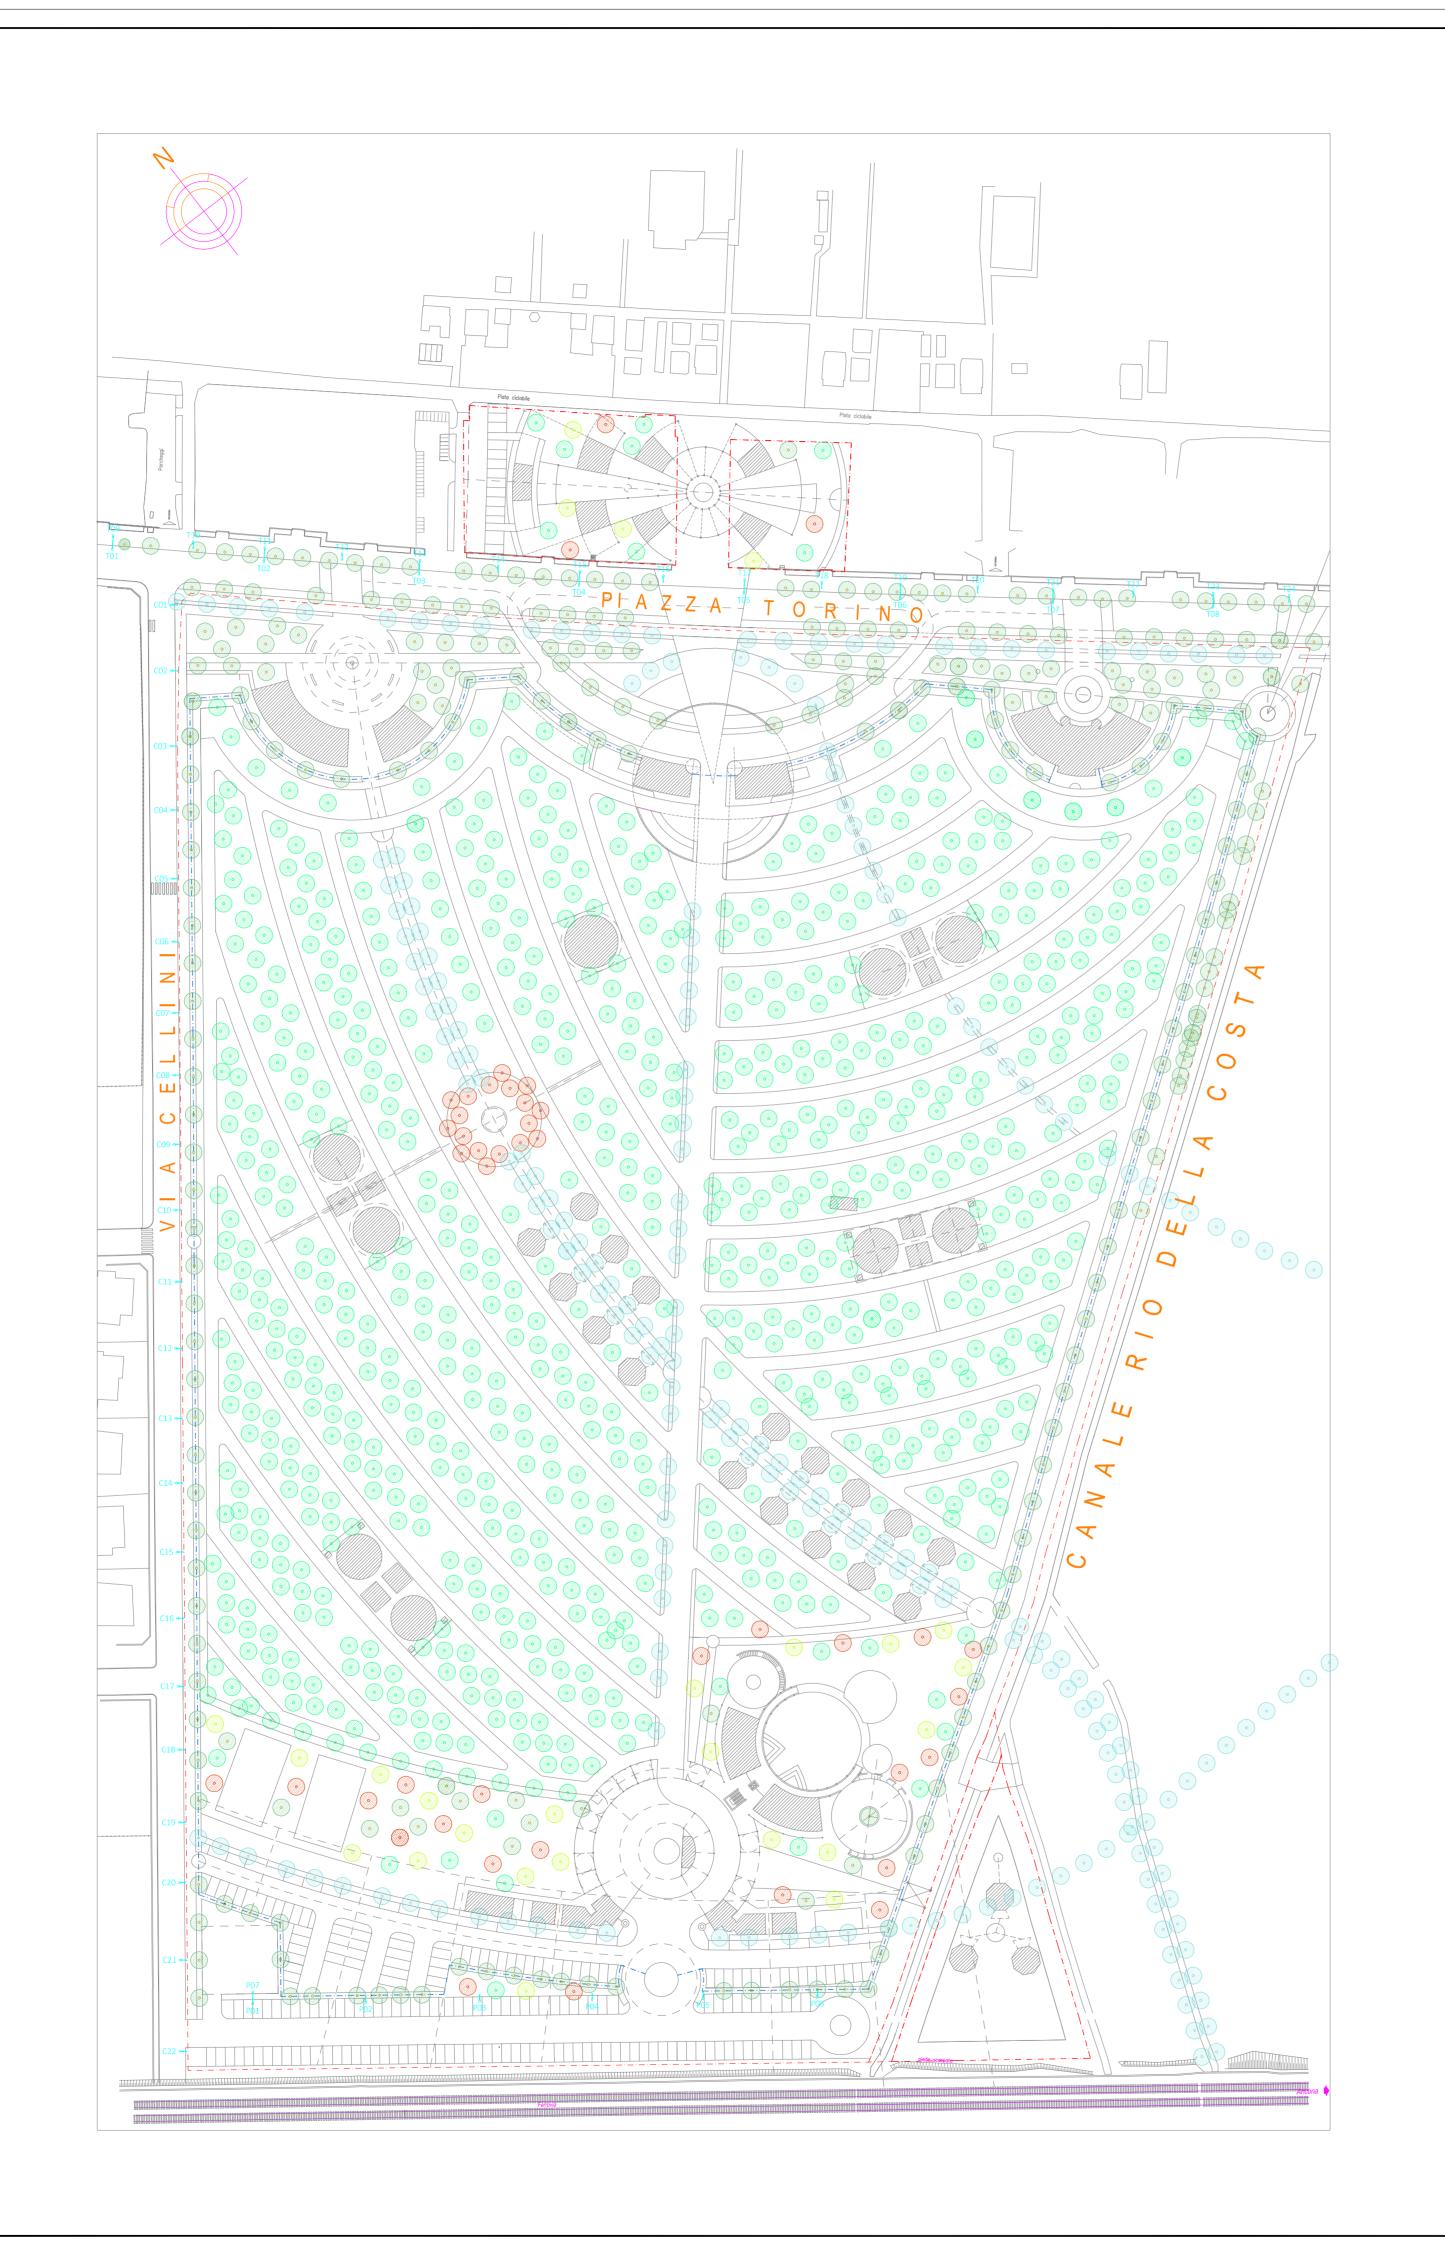

LEGENDA PER SIMBOLOGIA ELETTRICA

← da T01 a T08	APPARECCHIO A LED PER ILLUMINAZIONE STRADALE VIA TORINO (carreggiata) DA INSTALLARE SU PALO ESISTENTE h.10m (attacco testa/palo dia.80mm)
← da T09 a T24	APPARECCHIO A LED PER ILLUMINAZIONE MARCIAPIEDE VIA TORINO DA INSTALLARE SU PALO ESISTENTE h.5m (attacco testa/palo dia.60mm)
•— da C01 a C22	APPARECCHIO A LED PER ILLUMINAZIONE STRADALE VIA CELLINI DA INSTALLARE SU PALO ESISTENTE h.5m (attacco testa/palo dia.60mm)
← © da P01 a P07	APPARECCHIO A LED PER ILLUMINAZIONE PARCHEGGIO FRONTE FERROVIA DA INSTALLARE SU NUOVO PALO h.10m (attacco testa/palo dia.60mm)



Via Campolungo, 24 Tel. 0549/941194 47891 — Dogana (R.S.M.) e—mail: ufficiotecnico@siprevsrl.com

PLANIMETRIA GENERALE RIQUALIFICAZIONE ILLUMINAZIONE PUBBLICA (Progetto preliminare)

Camping Adria Riccione S.r.l.
Via Torino, 40
47838 Riccione (RN)

Illuminazione Pubblica Vie Torino/Cellini e Parking fronte ferrovia 47838 Riccione (RN)

, ,	445 51 5 44 5 5 46	55 - 37 51 7	
//	415.EL541.SP.19	PE-TAV.PL1	
DATA:	MODIFICA:	SCALA:	
Luglio 2019	//	1:1.000	
TIMBRO PROGETTISTA:		PROTOCOLLO U.S.L.:	