PIANTA CHIAVE

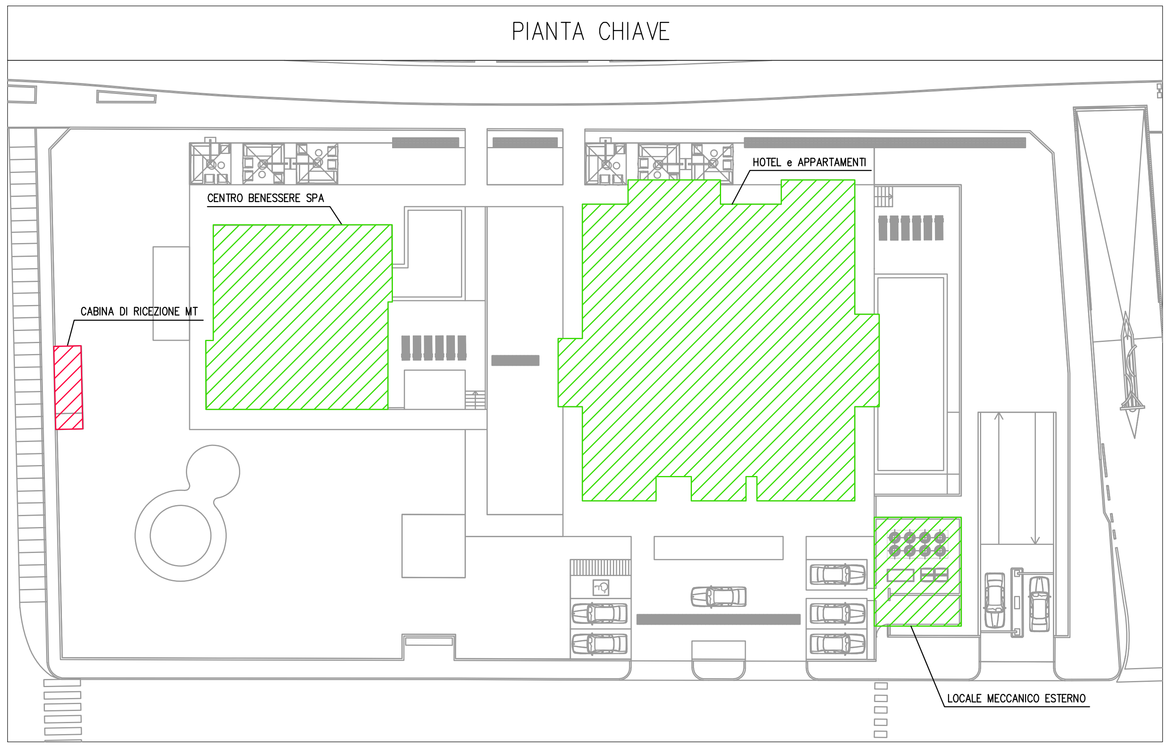

LEGENDA	
LED	PLAFONIERA PER ILLUMINAZIONE DI SICUREZZA LED ALIMENTAZIONE CENTRALIZZATA
LED AUT	PLAFONIERA PER ILLUMINAZIONE DI SICUREZZA LED AUTOALIMENTATA
	PLAFONIERA PER SEGNALAZIONE VIE DI ESODO
	CAVO RESISTENTE AL FUOCO PER ALIMENTAZIONE APPARECCHI ILLUMINANTI CENTRALIZZATI
	CAVO ENERGIA ORDINARIO PER ALIMENTAZIONE APPARECCHI ILLUMINANTI AUTONOMI

HOTEL e APPARTAMENTI

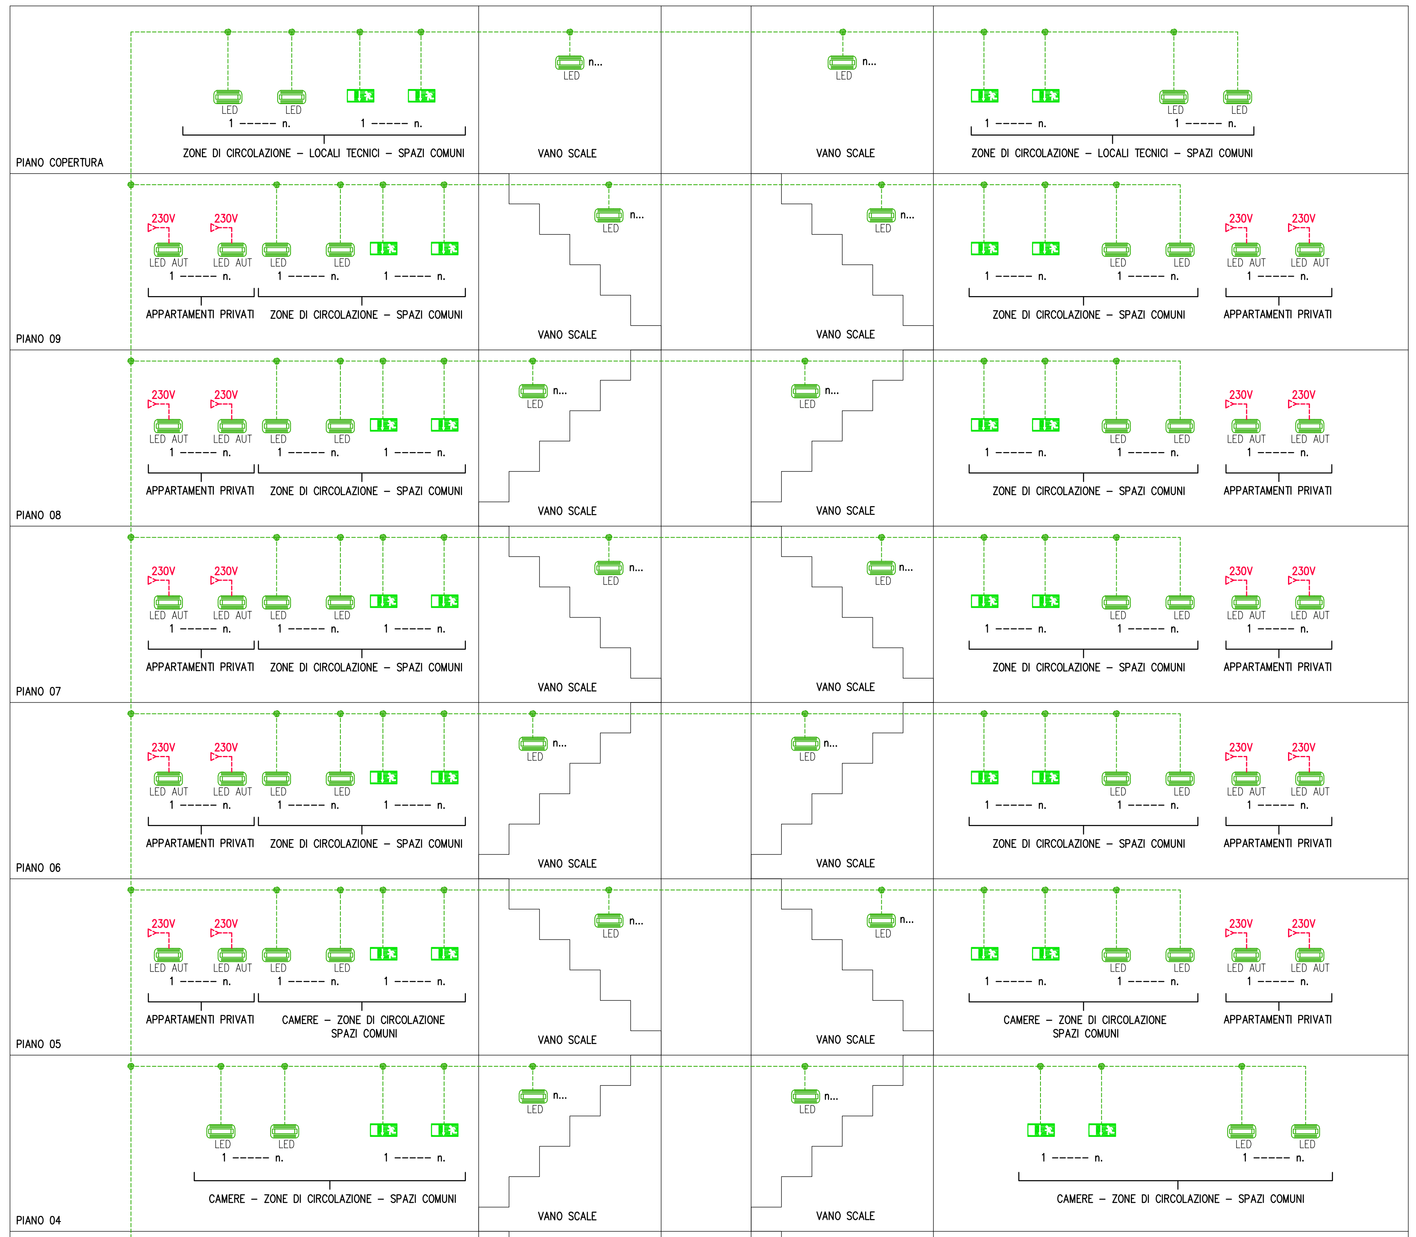

CENTRO BENESSERE SPA

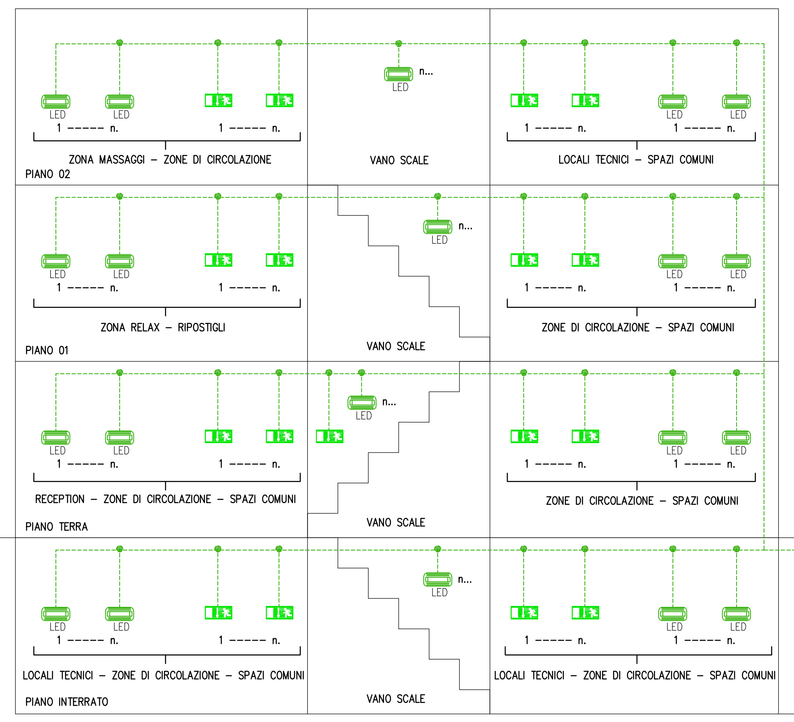

CABINA DI RICEZIONE MT

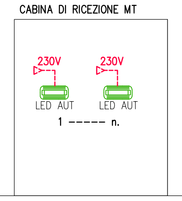

0 1m 5m 10m 15m
1:200

PROGETTO PER LA REALIZZAZIONE DI UNA
STRUTTURA RICETTIVA E RESIDENZIALE
UBICATA SUL LUNGOMARE DELLA REPUBBLICA
COMUNE DI RICCIONE

COMMITTENTE
ERNESTA S.r.l.
Via Meucci, 37
Limidi Frazione di Soliera (MO)

PROGETTO PAESAGGISTICO
STUDIO LAURA GATTI
20135 – Milano
via L.A. Muratori 46/9
tel. 02545418O fax. 02545418O
laura@lauragatti.it

VAS, VALSAT E STUDI AMBIENTALI SPECIALISTICI
Nomisma S.p.A.
Strada Maggiore, 44
40125 Bologna (Italy)
tel. 051648.345 – fax 051223441
website: www.nomisma.it
salvatore.giordano@nomisma.it

Consulenze Specialistiche
AIRIS S.r.l.
Via del Porto, 1
I–40122 Bologna (Italy)
tel. 051 266075
website: www.airis.it

PROGETTO STRUTTURE E IMPIANTI
POLITECNICA
BUILDING FOR HUMANS
Via Galileo Galilei, 220
41126 Modena
T: +39 059 35 65 27
info@politecnica.it
www.politecnica.it

PROGETTO ARCHITETTONICO
BOERI STEFANO BOERI ARCHITETTI
Stefano Boeri Architetti
via Gaetano Donizetti, 4
20122 Milano
t +39 0255014101
f +39 0236769185

revisione	data	disegnato	controllato	approvato
D				
C				
B				
A				
emissione	05.09.2019	MB	DM	ADC

livello
ACCORDO OPERATIVO

titolo
IMPIANTI ELETTRICI
Schema distribuzione
illuminazione di sicurezza

commessa: 4935
file:
scala: —
codifica: A0
n. tavola: A0 E03 003