PIANTA CHIAVE

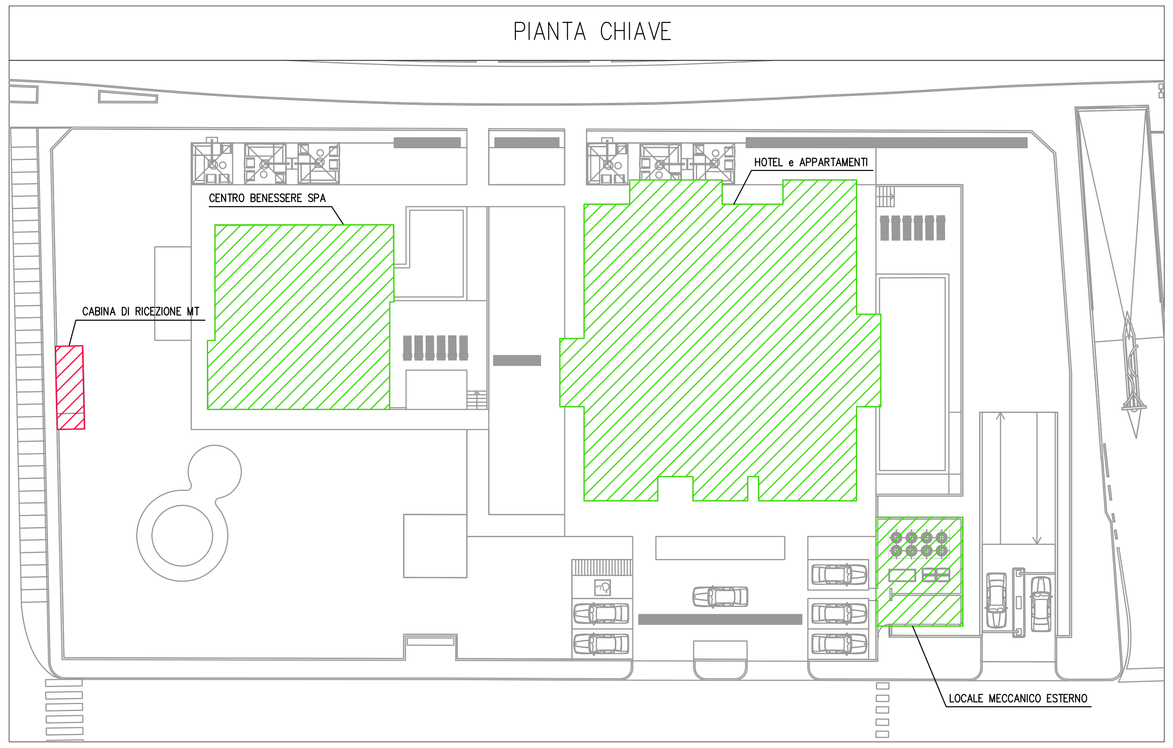

LEGENDA	
	PUNTO PRESA/COLLEGAMENTO IMPIANTO TELEFONIA DATI
	PUNTO PRESA/COLLEGAMENTO IMPIANTO TELEFONIA DATI PRIVATO
	LINEE IN CAVO DATI UTP (n. 1 LINEA PER OGNI PRESA/COLLEGAMENTO)
	FIBRA OTTICA PER IL COLLEGAMENTO DEGLI ARMADI
	ARRIVO LINEA TELEFONIA/DATI DA GESTORE

HOTEL e APPARTAMENTI

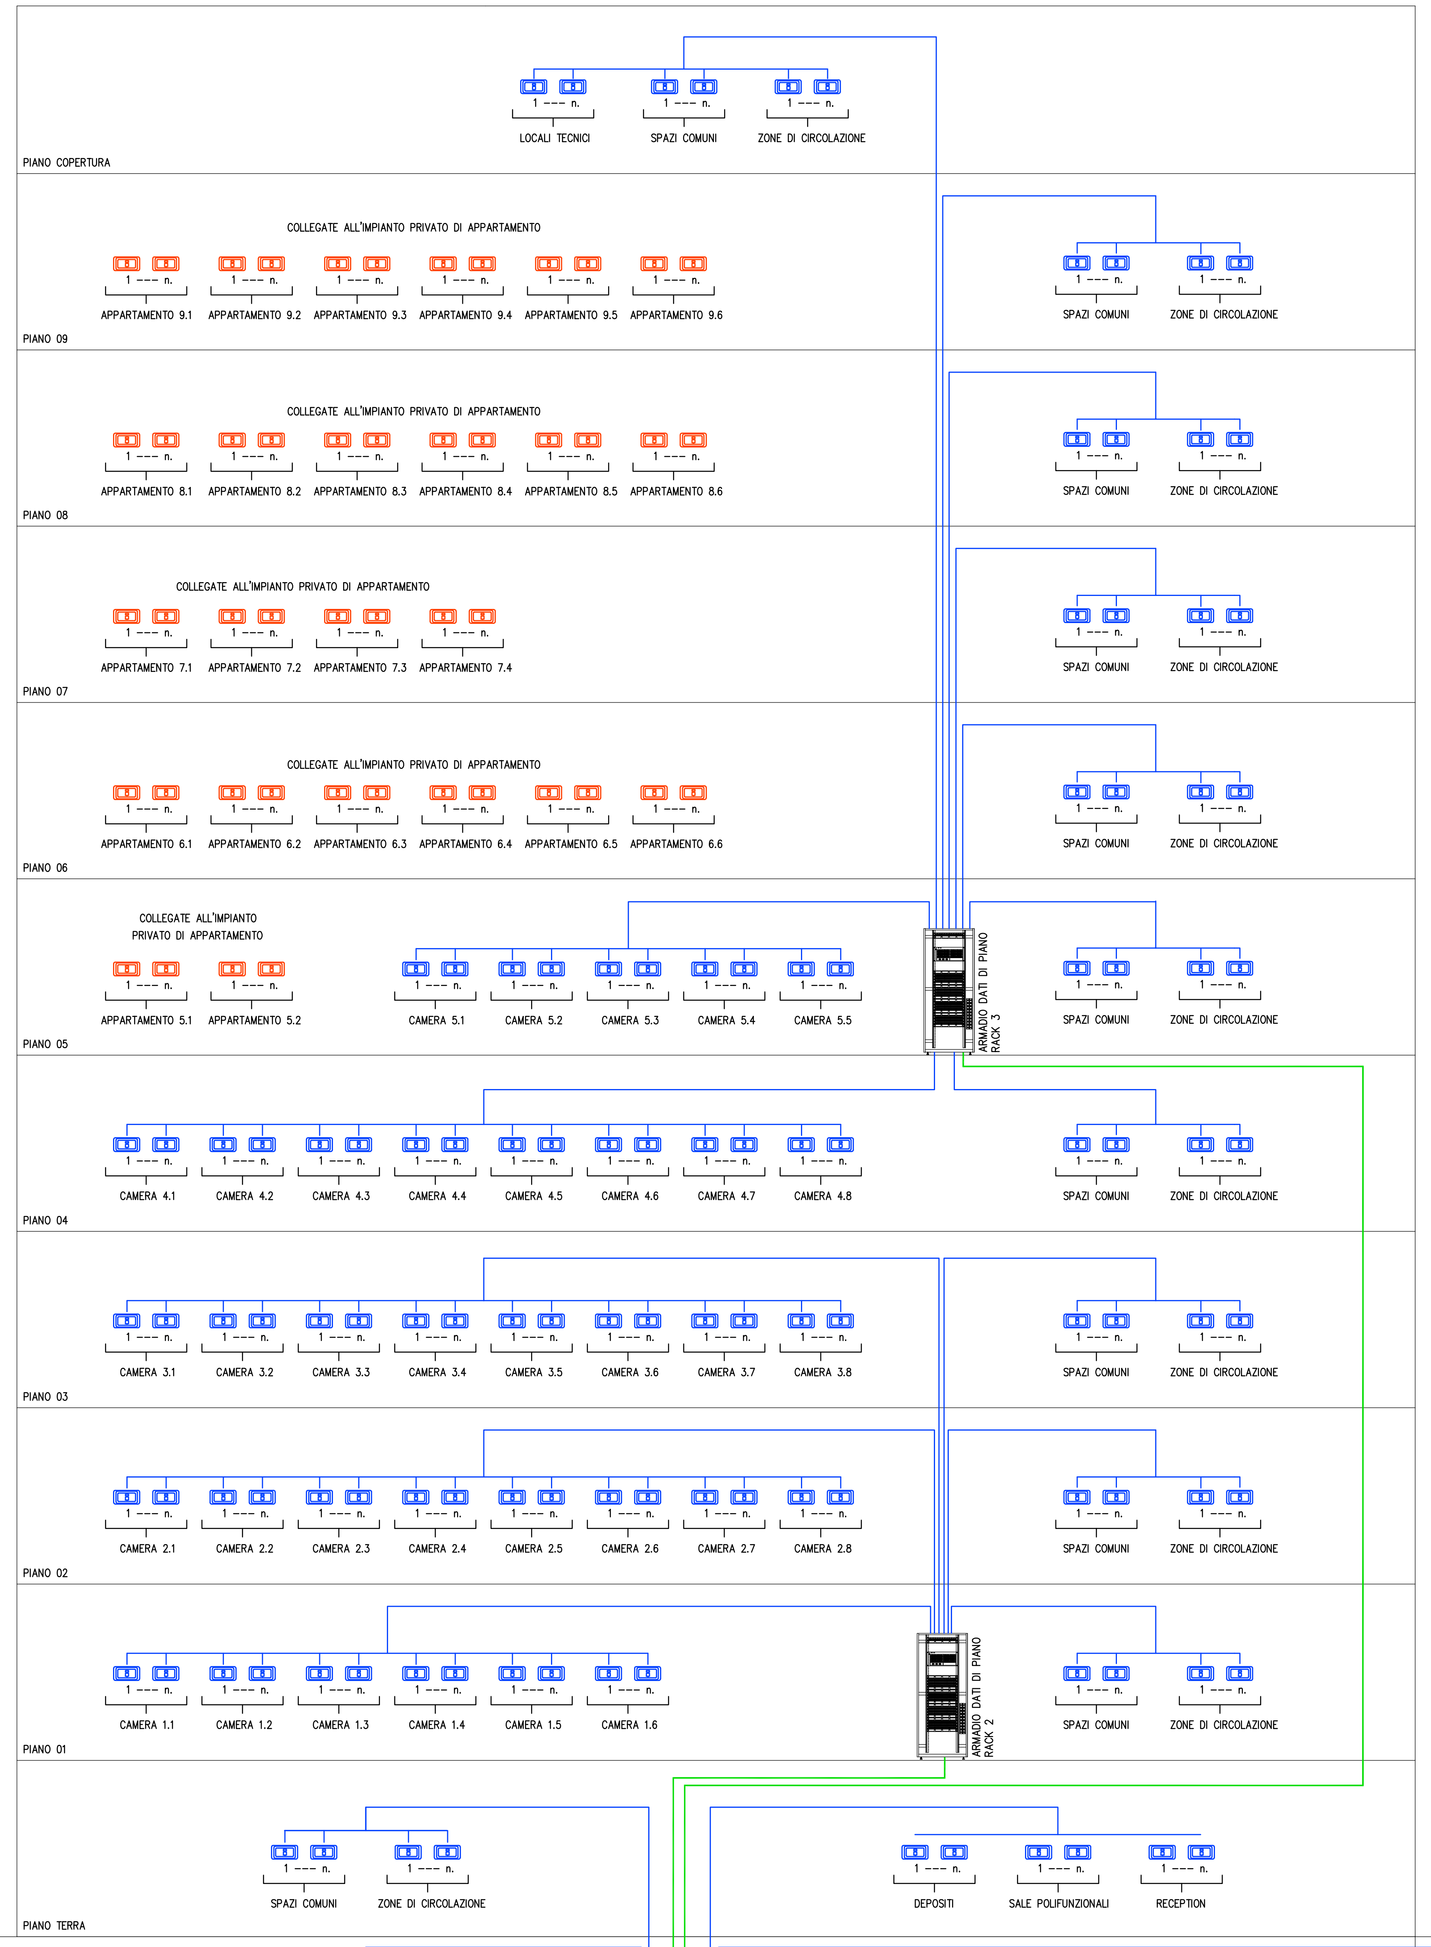

CENTRO BENESSERE SPA

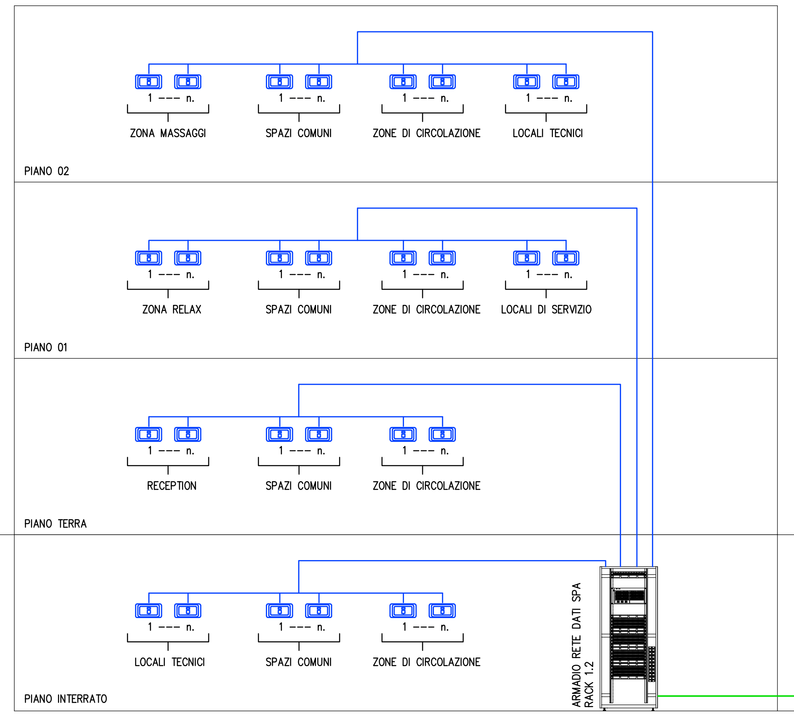

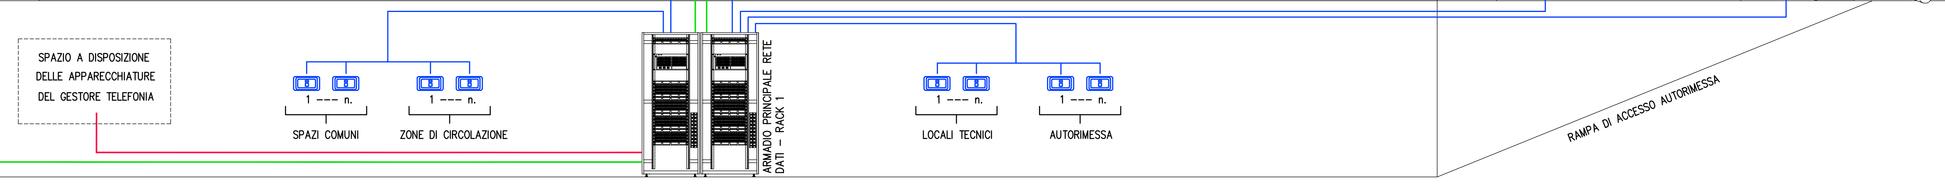

0 1m 5m 10m 15m
1:200

PROGETTO PER LA REALIZZAZIONE DI UNA
STRUTTURA RICETTIVA E RESIDENZIALE
UBICATA SUL LUNGOMARE DELLA REPUBBLICA
COMUNE DI RICCIONE

COMMITTENTE
ERNESTA S.r.l.
Via Meucci, 37
Limidi Frazione di Soliera (MO)

PROGETTO PAESAGGISTICO
STUDIO LAURA GATTI
20135 – Milano
via L.A. Muratori 46/9
tel. 025454180 fax. 025454180
laura@lauragatti.it

VAS, VALSAT E STUDI AMBIENTALI SPECIALISTICI
Nomisma S.p.A.
Strada Maggiore, 44
40125 Bologna (Italy)
tel. 0516483.345 – fax 051223441
website: www.nomisma.it
salvatore.giordano@nomisma.it

Consulenze Specialistiche
AIRIS S.r.l.
Via del Porto, 1
I–40122 Bologna (Italy)
tel. 051 266075
website: www.airis.it

PROGETTO STRUTTURE E IMPIANTI
POLITECNICA
Via Galileo Galilei, 220
41126 Modena
T: +39 059 35 65 27
info@politecnica.it
www.politecnica.it

PROGETTO ARCHITETTONICO
STEFANO BOERI ARCHITETTI
Stefano Boeri Architetti
via Gaetano Donizetti, 4
20122 Milano
t +39 0255014101
f +39 0236769185

revisione	data	disegnato	controllato	approvato
D				
C				
B				
A				
emissione	05.09.2019	MB	DM	ADC

titolo
ACCORDO OPERATIVO

titolo
IMPIANTI ELETTRICI
Schema distribuzione
rete dati

commessa: 4935
file:
scala: —
codifica: AO
n. tavola: AO E03 004