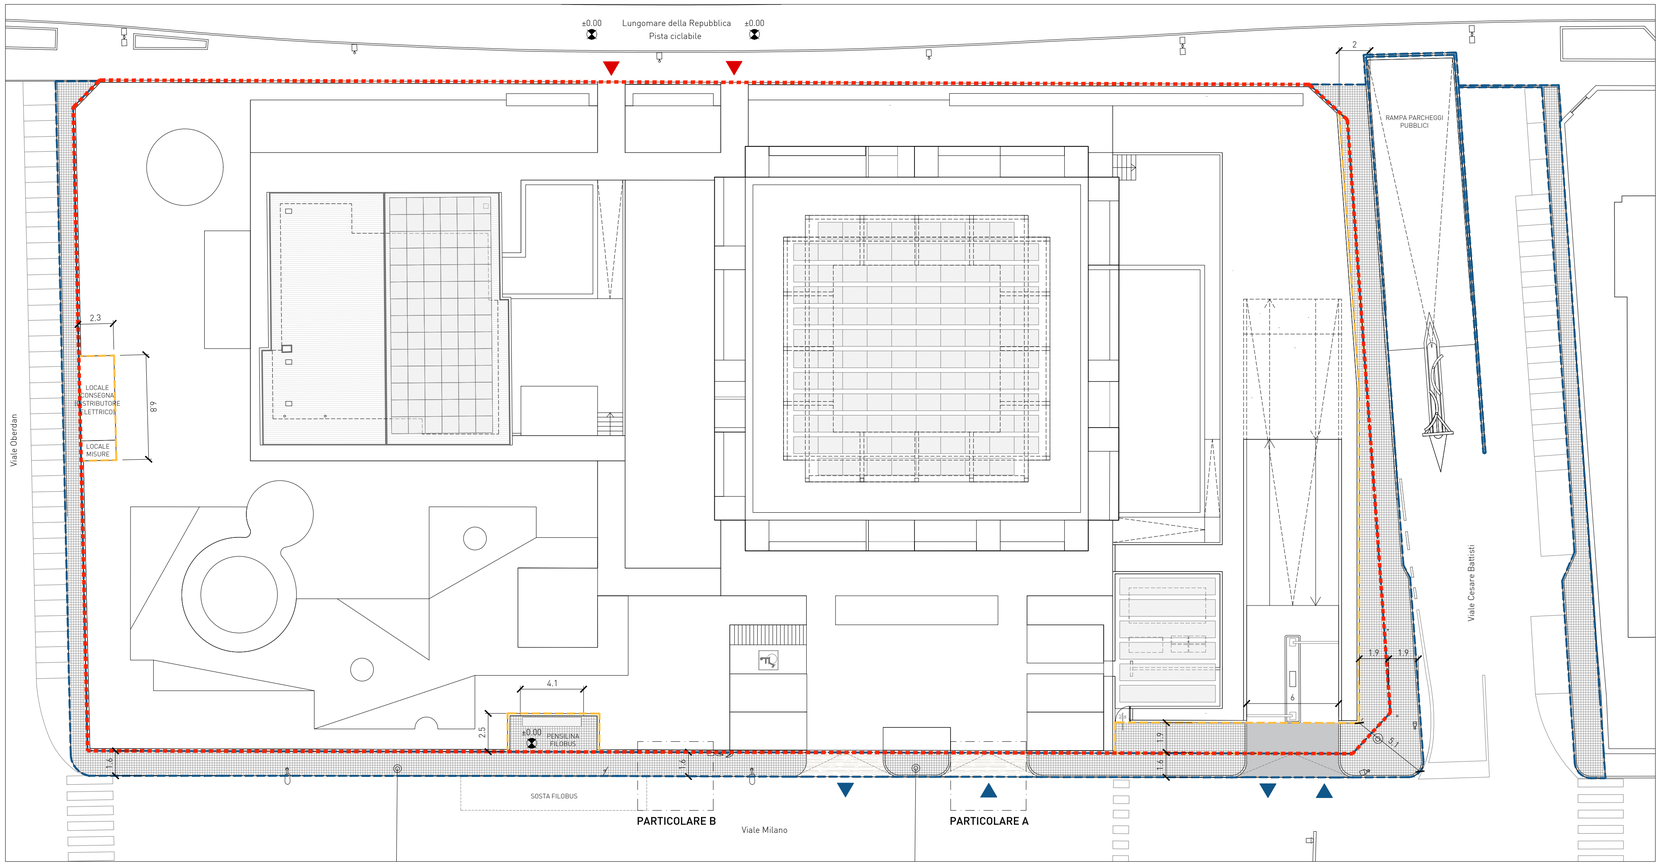

PIANTA PIANO TERRA

LEGENDA AREE

- AREA DI PROPRIETA'
- AREE IN ASSERVIMENTO (83.05 mq)
- AREE PUBBLICHE A CONFINE DA RIQUALIFICARE (331 mq)

LEGENDA ACCESSI PEDONALI

- Ingresso pedonale
- Ingresso carrabile

LEGENDA ILLUMINAZIONE E ARREDO URBANO ESISTENTE

- illuminazione pubblica su palo
- semaforo
- semaforo
- semaforo
- illuminazione pubblica su palo
- segnaletica stradale verticale
- palo linea elettrica filobus

LEGENDA MATERIALI

PIETRA NATURALE

AUTOBLOCCANTI

CEMENTO GRAFFIATO

PENSILINA - VISTA DA VIA MILANO

PENSILINA - ASSONOMETRIA

PENSILINA - VISTA FRONTALE

1. COPERTURA IN CLS PREFABBRICATO
2. PROFILO METALLICO A SEZIONE PIATTA LARGHEZZA 5 CM
3. CORDOLO IN CALCESTRUZZO APPOGGIATO AL SUOLO E ANCORATO AL CORDOLO ESISTENTE E ALLA STRUTTURA PENSILINA
4. RIVESITMENTO IN DOGHE DI LEGNO 5X5CM

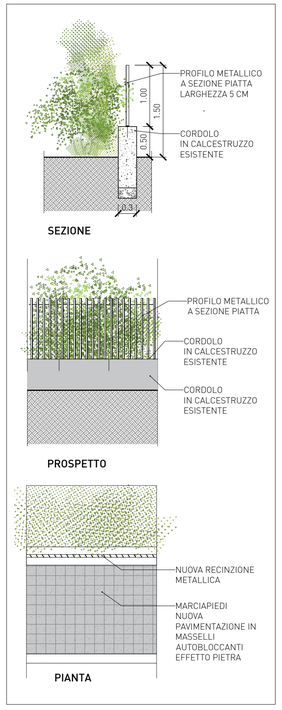

DETTAGLIO RECINZIONE - SCALA 1:50

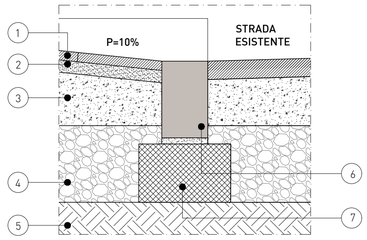

1. PIETRA NATURALE sp. 3 cm
2. MALTA DI ALLETTAMENTO sp. 4 cm
3. MASSETTO IN CLS sp. 16 cm
4. SOTTOFONDO IN MISTO INERTE sp 25 cm
5. TERRENO DI FONDO
6. CORDOLO IN GRANITO 15x25 cm
7. RINFRANCO IN CLS

PARTICOLARE A - SCALA 1:10

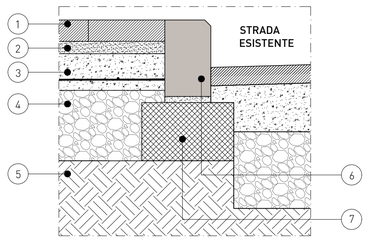

1. MASSELLO AUTOBLOCCANTE sp. 7 cm
2. MALTA DI ALLETTAMENTO sp. 4 cm
3. MASSETTO IN CLS sp. 12 cm CON DOPPIO FOGLIO DI RETE ELETTROSALDATA 15x15cm Ø 6mm
4. SOTTOFONDO IN MISTO INERTE sp. 25 cm
5. TERRENO DI FONDO
6. CORDOLO IN GRANITO 15x25 cm
7. RINFRANCO IN CLS

PARTICOLARE B - SCALA 1:10

0 10cm 20cm 50cm 1:10

0 1m 2m 3m 1:50

0 1m 5m 10m 15m 1:200

PROGETTO PER LA REALIZZAZIONE DI UNA

STRUTTURA RICETTIVA E RESIDENZIALE

UBICATA SUL LUNGOMARE DELLA REPUBBLICA

COMUNE DI RICCIONE

COMMITTENTE

ERNESTA S.r.l.
Via Meucci, 37
Limidi Frazione di Soliera (MO)

PROGETTO PAESAGGISTICO

STUDIO LAURA GATTI
20135 - Milano
via L.A. Muratori 46/9
tel. 025454180 fax. 025454180
laura@lauragatti.it

VAS, VALSAT E STUDI AMBIENTALI SPECIALISTICI

Nomisma S.p.A.
Strada Maggiore, 44
40125 Bologna (Italy)
tel. 0516483.345 - fax 051223441
website: www.nomisma.it
salvatore.giordano@nomisma.it

Consulenze Specialistiche

AIRIS S.r.l.
Via del Porto, 1
I-40122 Bologna (Italy)
tel. 051 266075
website: www.airis.it

PROGETTO STRUTTURE E IMPIANTI

Via Galileo Galilei, 220
41124 Modena
T: +39 059 35 65 27
info@politecnica.it
www.politecnica.it

PROGETTO ARCHITETTONICO

Stefano Boeri Architetti
via Gaetano Donizetti, 4
20122 Milano
t +39 0255014101
f +39 0236769185

revisione	data	disegnato	controllato	approvato
D				
C				
B				
A				
emissione	05.09.2019	-	-	-

livello: ACCORDO OPERATIVO

tavola: TAVOLA DI INTEGRAZIONE
Stato di progetto
Sistemazione aree pubbliche e in asservimento

commessa: MDG. HTRC. 03

file:

scala: 1:200 - 1:50 - 1:10

formato: A1

n. tavola: AO A 02 002 A