

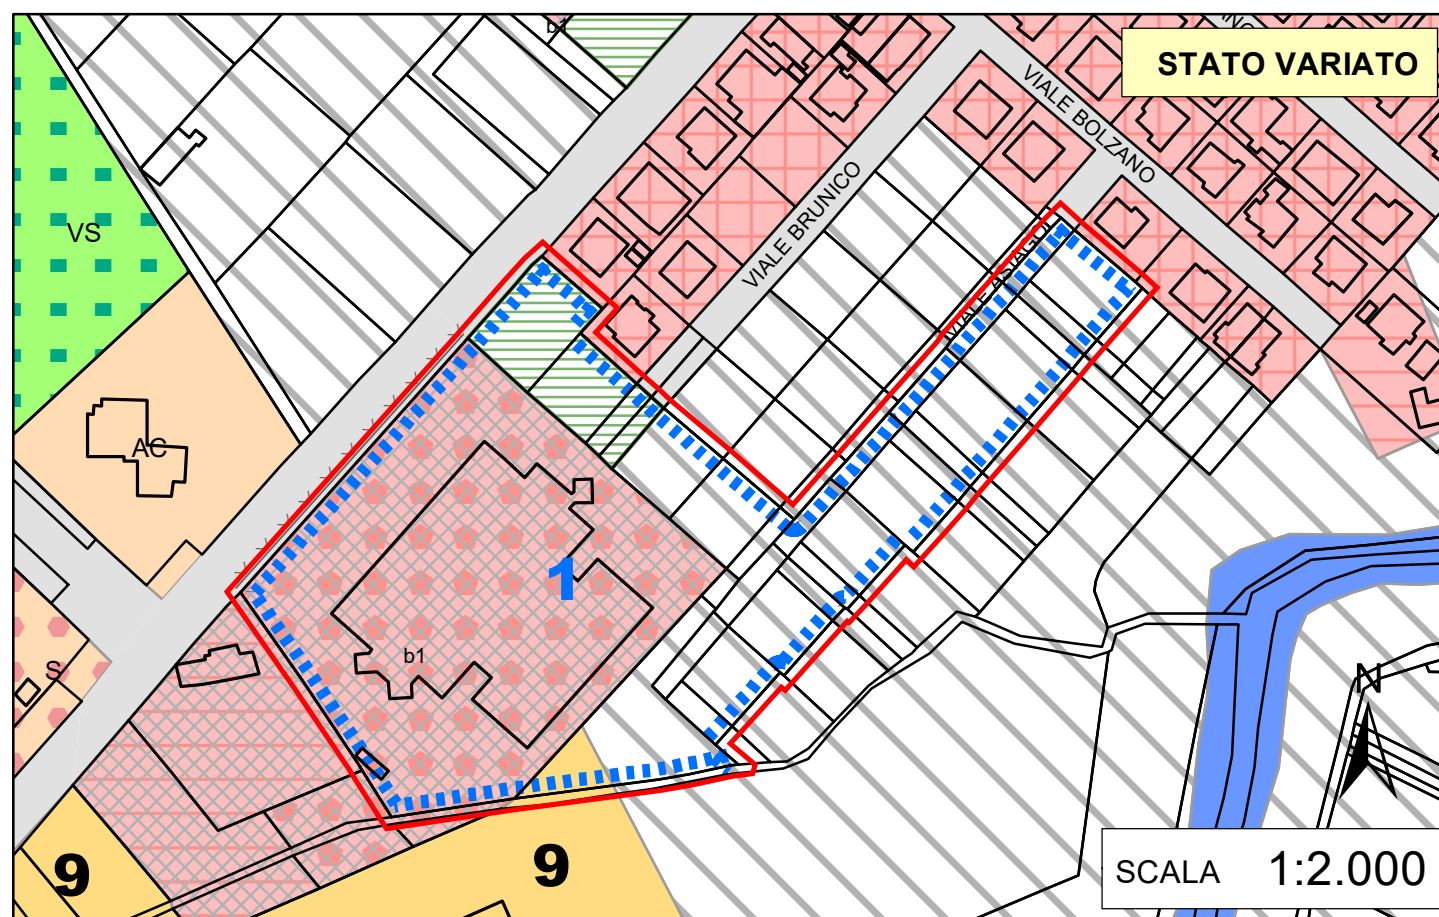



STRALCIO
 TAVOLA **1** quadro **E**
**ARTICOLAZIONE DEGLI AMBITI URBANI
 IN ZONE E TRASFORMAZIONI TERRITORIALI**

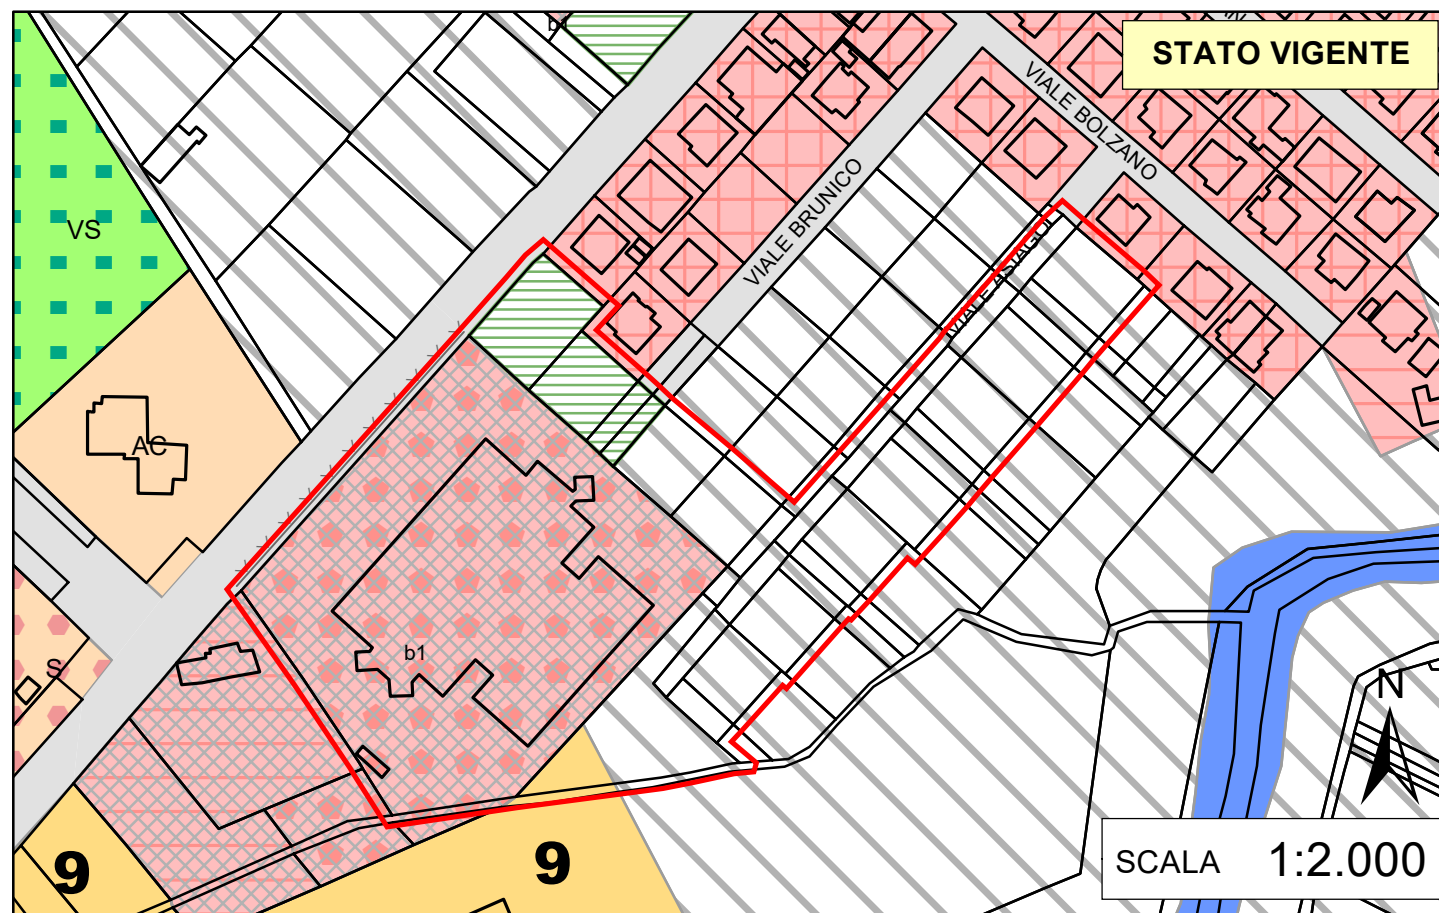

LEGENDA

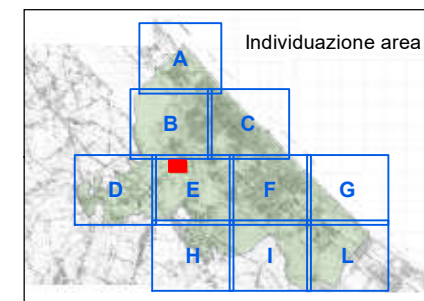

 parte oggetto di modifica

CAPO 1.1 - DISPOSIZIONI GENERALI



Art. 1.1.5 ter - Ambiti territoriali oggetto di procedimenti unici ex Art. 53 della L.R. 24/2017 e relative schede

CAPO 4.2 - AMBITI URBANI CONSOLIDATI PREVALENTEMENTE RESIDENZIALI

Articolazione degli ambiti



Acr5 - Art. 4.2.1 comma 1 lett. e - Zone residenziali, miste e terziarie, in corso di attuazione sulla base di Piani Urbanistici Attuativi approvati.



xPRG - Art. 4.2.1 comma 4 lett. a - Unità fondiaria e/o edilizie individuate come aree già destinate ai sensi del PRG previgente alla realizzazione di infrastrutture, attrezzature e spazi collettivi e non ancora attuate al momento dell'adozione del PSC ed attuabili solo mediante POC.



Art. 4.2.1 comma 3 lett. b - le seguenti singole unità edilizie:
 b1) ospitanti, al momento dell'adozione del PSC, prevalentemente o interamente attività produttive secondarie o terziarie;
 b1.1) ospitanti, al momento dell'adozione del RUE, prevalentemente o interamente attività produttive secondarie o terziarie;
 b2) a prevalente destinazione alberghiera

CAPO 4.4 - AMBITI URBANI DA RIQUALIFICARE, AMBITI SPECIALIZZATI PER ATTIVITÀ PRODUTTIVE E POLI FUNZIONALI

Ambiti urbani da riqualificare



AUR - Art. 4.4.1 - Ambiti urbani da riqualificare: interventi ammessi fino al loro inserimento nelle previsioni del POC, in assenza di Piano Urbanistico Attuativo e/o al di fuori della programmazione del POC.

CAPO 4.5 - TERRITORIO URBANIZZABILE



URN1 - Art. 4.5.1 - Ambiti per nuovi insediamenti urbani e Ambiti per nuovi insediamenti urbani in attuazione del PRG pre-vigente: interventi ammessi fino al loro inserimento nelle previsioni del POC, in assenza di Piano Urbanistico Attuativo e/o al di fuori della programmazione del POC.