



PLANIMETRIA GENERALE
scala 1:500

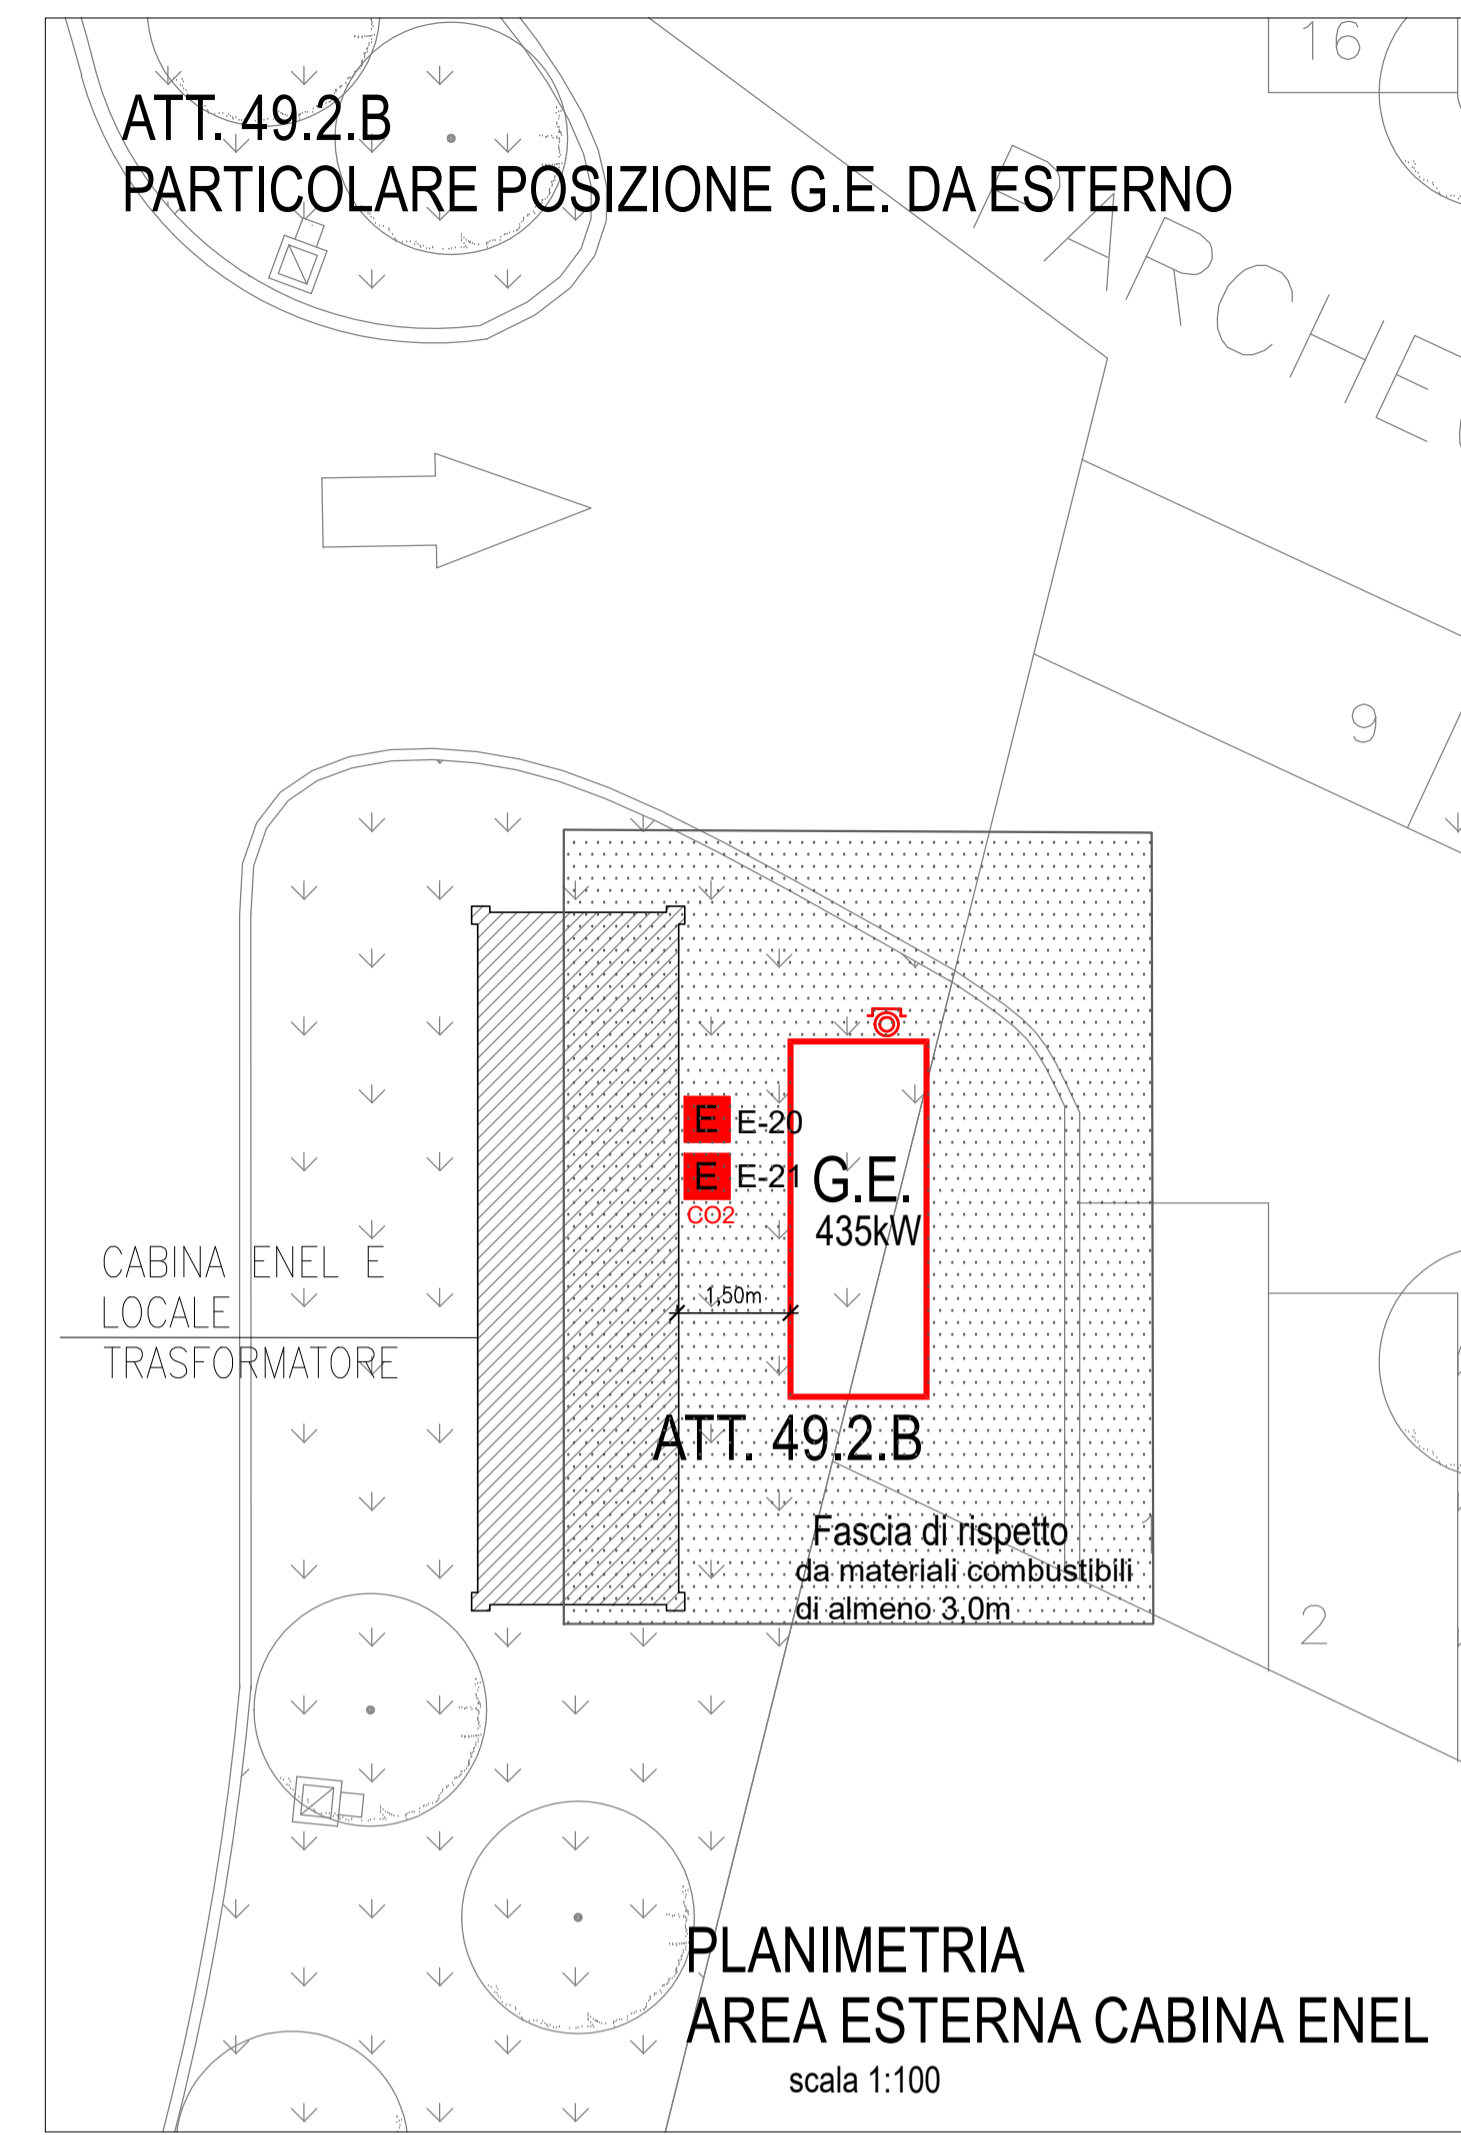

PLANIMETRIA
AREA ESTERNA CABINA ENEL
scala 1:100



IMMAGINE TIPO DEL GRUPPO ELETTROGENO DA ESTERNO

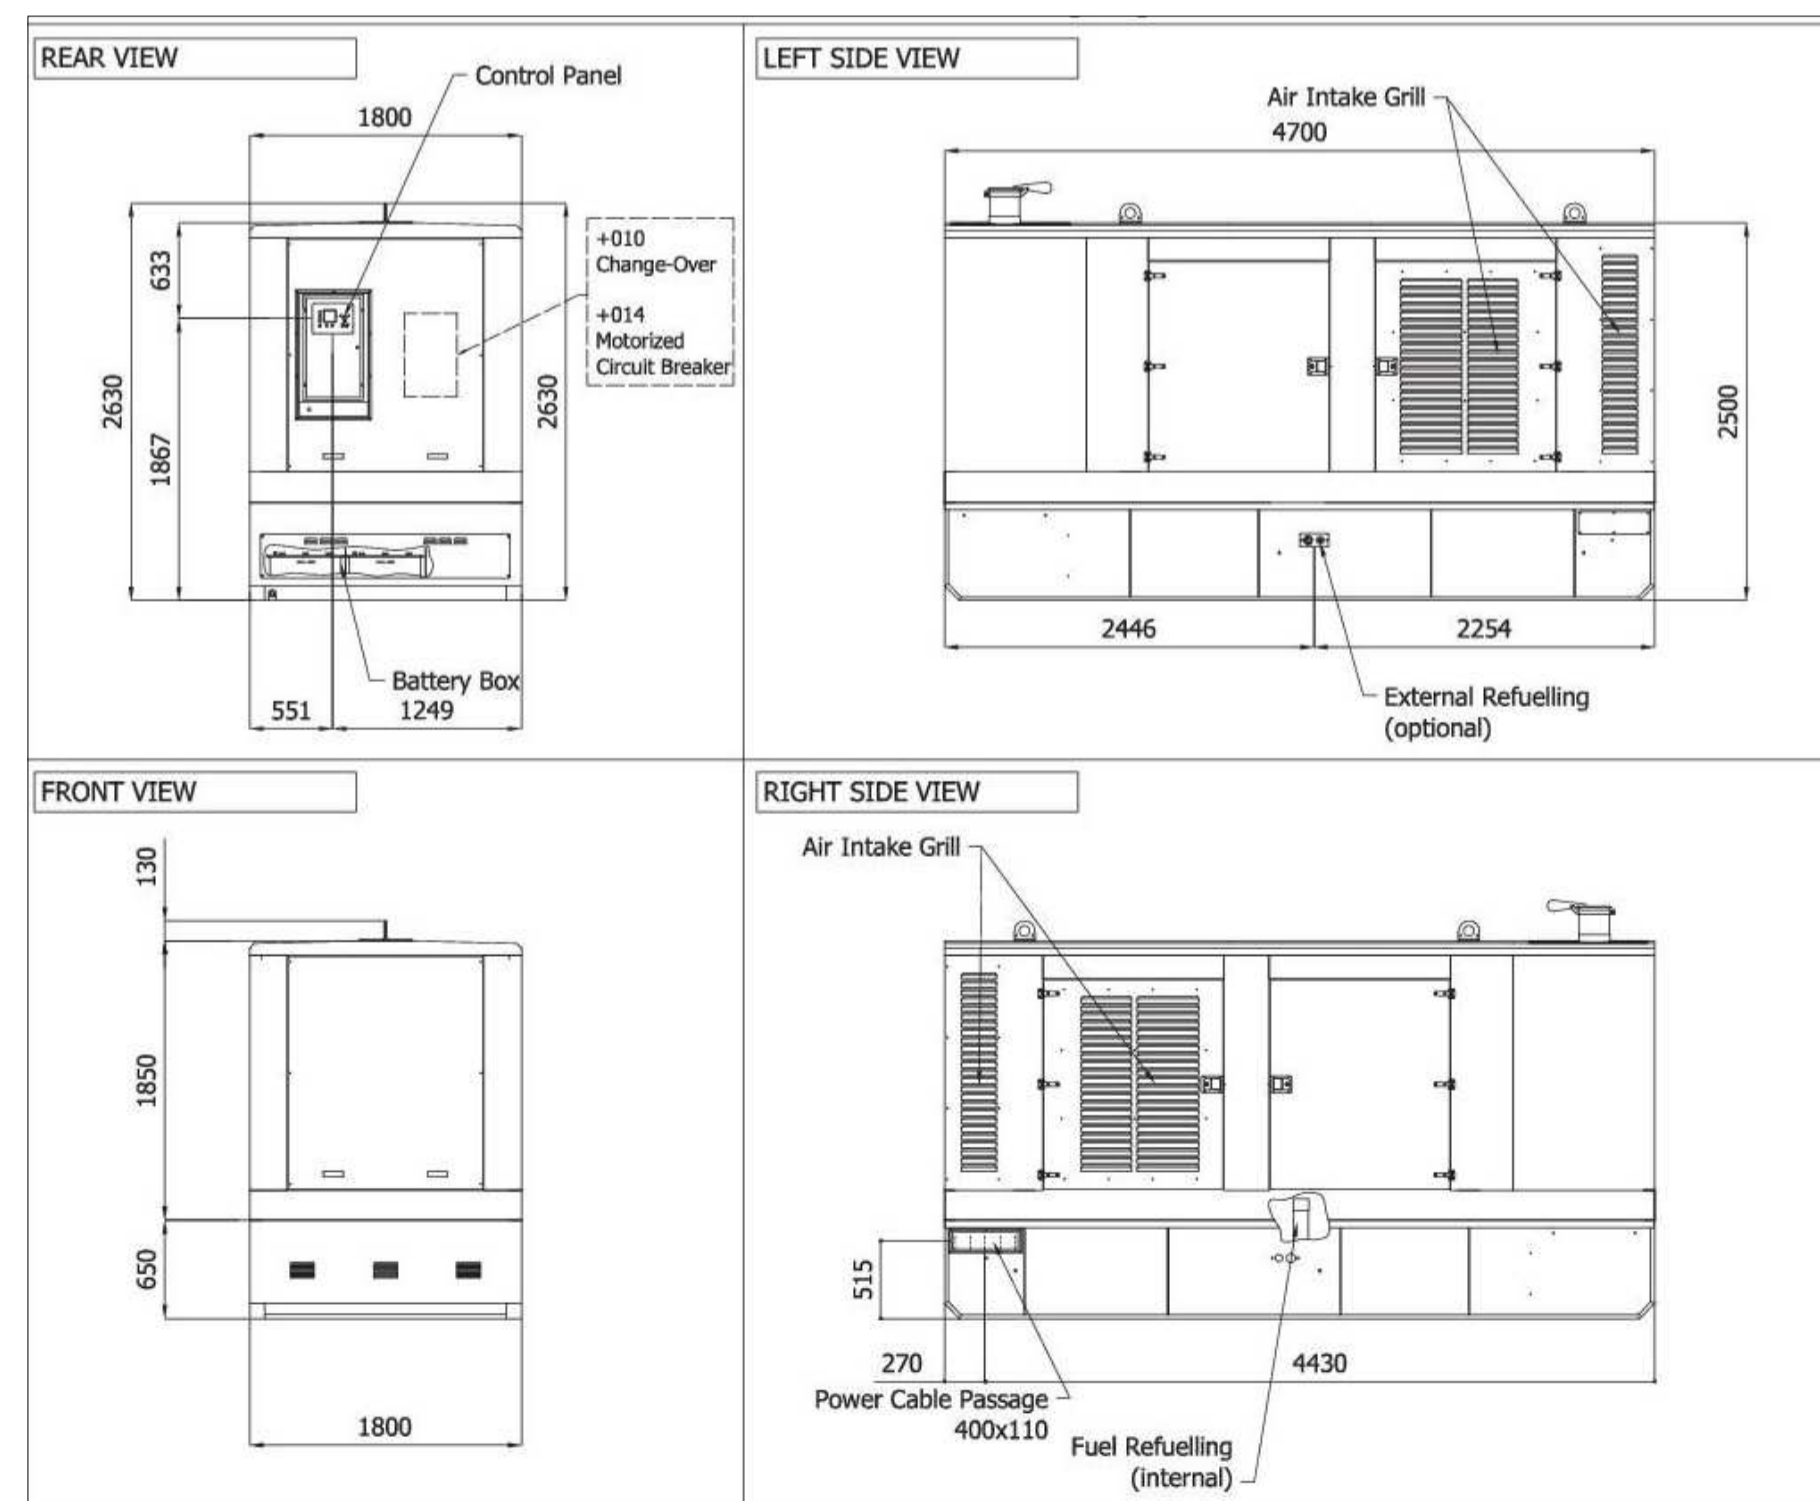

DIMENSIONI DEL GRUPPO ELETTROGENO DA ESTERNO

IMMOBILE A USO COMMERCIALE

INTERVENTO DI MANUTENZIONE STRAORDINARIA
PROCEDIMENTO UNICO AI SENSI ART. 53 DELLA L.R. 24/2017

PRATICA VVF N. 29987

Viale Veneto, 43 - Riccione (RN)

VALUTAZIONE PROGETTO ATT. 49.2.B
AI SENSI DPR 151/2011

Elaborato: ELABORATO PLANIMETRICO



Tavola:

VG02

Progettista:
GEOM. GIOVANNI FABBRI

Via Covignano, 215 - 47923 Rimini (RN) - Tel. 0541 778457 - info@sierimini.it

nr. 4421-VP-VG02*.*

Rev.	Data	Descrizione	Elaborato	Verificato	Approvato
0	06-12-2021	EMISSIONE	G.FABBRI	S. AMBROSANI	
1					
2					
3					