


 COSTRUZIONE
 DEMOLIZIONE

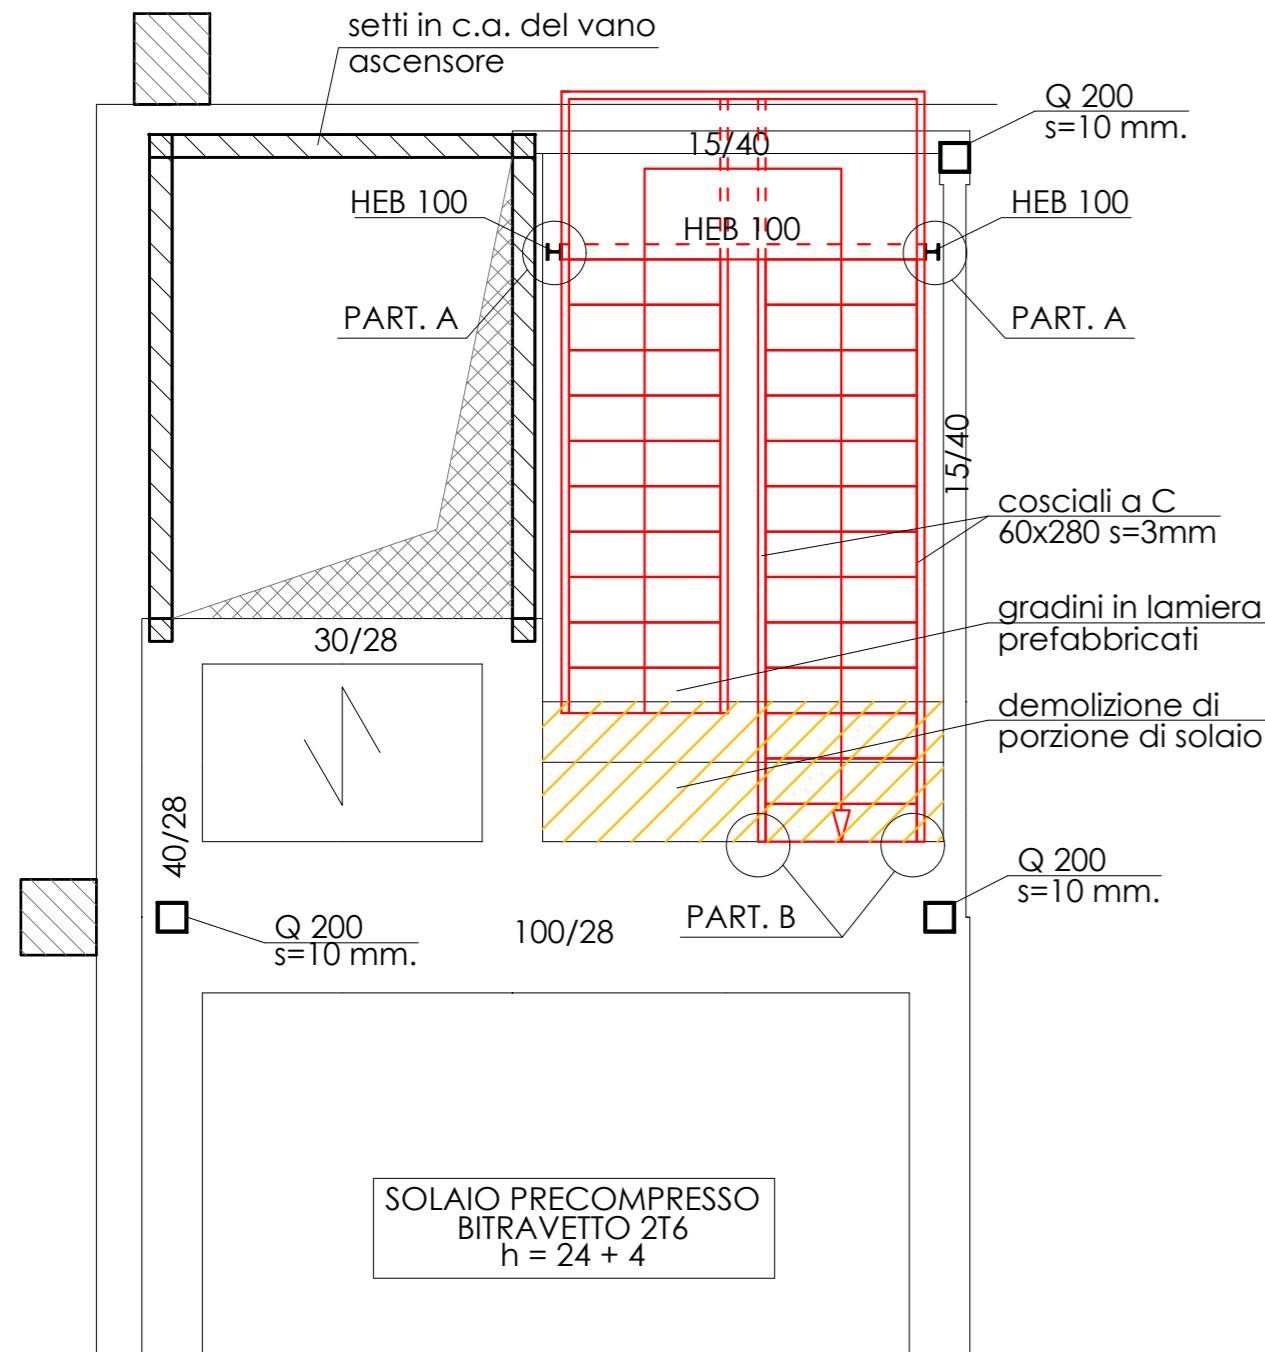


PIANTA SOPPALCO

SCALA 1:50


Particolare A

scala 1:10

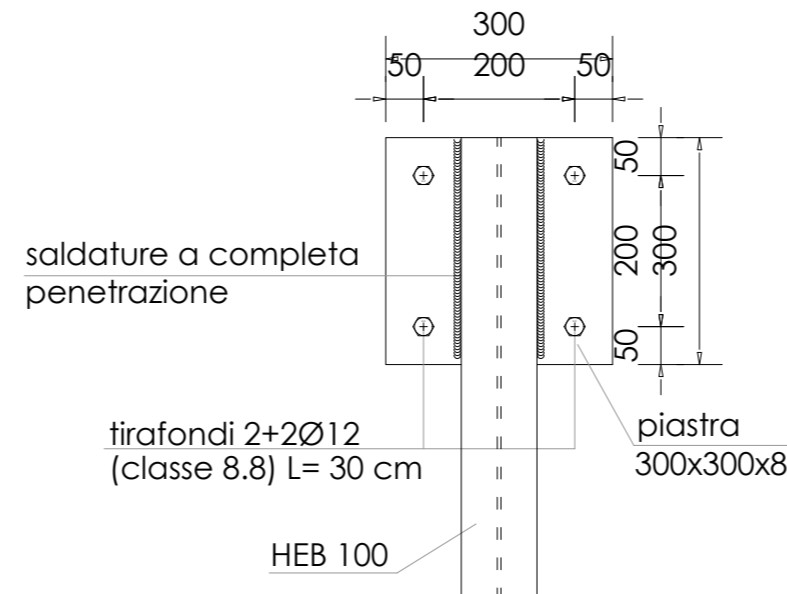


Particolare B

scala 1:10

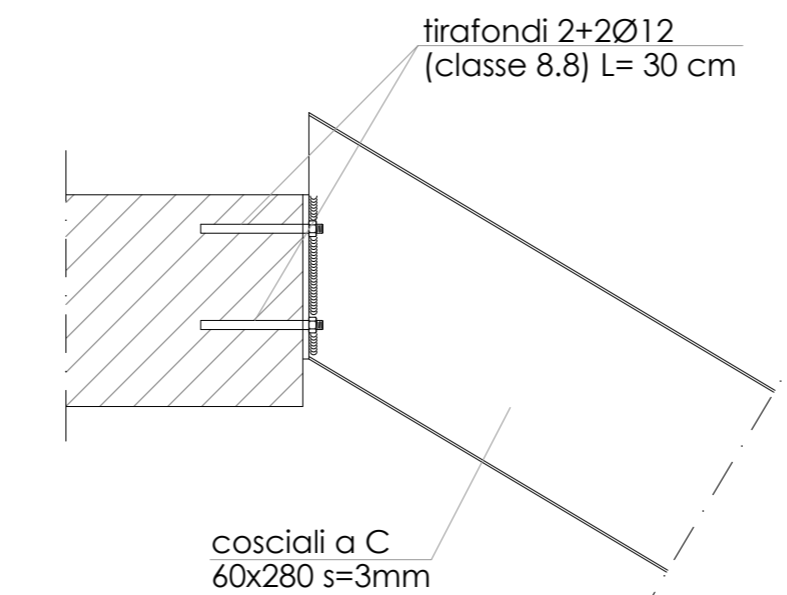

Comune di **Riccione**

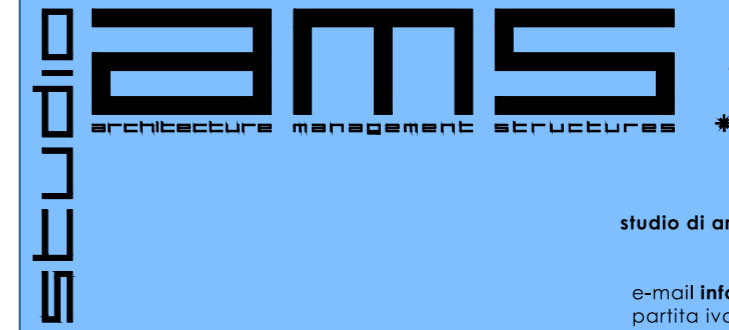

studio di architettura e ingegneria dell'ing. arch. Fabio Berni
 viale Ceccarini n.171 47838 Riccione (Rn)
 tel./fax. 0541606416 cell. 3488013526
 e-mail info@studioams.it e-mail cert. fabio.berni@ingpec.eu
 partita iva: 03703790406 cod.fiscale: BRN FBA 59A31 H294U

oggetto:


Progetto ART.53 L.R.24/2017 per interventi di ampliamento edificio ad uso commerciale (Conad "Boschetto") sito in viale Veneto n.43

proprietà/ragione sociale

Soc. CDC (leg.rapp. Enzo Piccioni)
Commercianti Indipendenti Associati Società cooperativa
(leg.rapp. Maurizio Pelliconi)

PROGETTISTA/DIRETTORE LAVORI

ing. arch. Fabio Berni

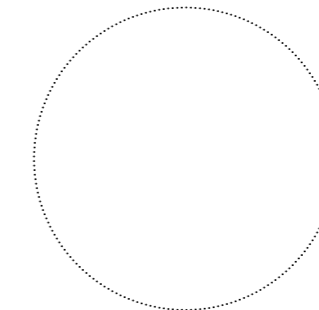

NOTE

ai termini di legge, i signori clienti non possono attribuire alla D.L. compiti che aspettano all'Assistenza Lavori

la D.L. non si ritiene responsabile di eventuali opere eseguite prima dell'avvenuta comunicazione dell'inizio lavori, siano esse pertinenti o meno con il presente elaborato

questo elaborato non può essere riprodotto né utilizzato se non per il solo lavoro al quale è intestato.
 RESTANO RISERVATI I DIRITTI D'AUTORE

l'impresa è tenuta a verificare e fare proprio il presente elaborato; eventuali discordanze nelle misure e/o nei particolari costruttivi con l'elaborato architettonico vanno immediatamente comunicati alla D.L.

AVVISARE LA D.L. ALMENO 24 ORE PRIMA DI OGNI GETTO

descrizione tavola	scale	variante	tavola n°
PROGETTO PRELIMINARE	1:50 1:10		unica

PRESCRIZIONI MATERIALI

Acciaio per PROFILI S235
 Bulloni CLASSE 8.8

autorizzazioni

data: 02/2022

nome file : scala CDC.dwg

Software strutturale CDS della STS s.r.l. Chiave No: 23937; Licenza AutoCAD 053-01004317