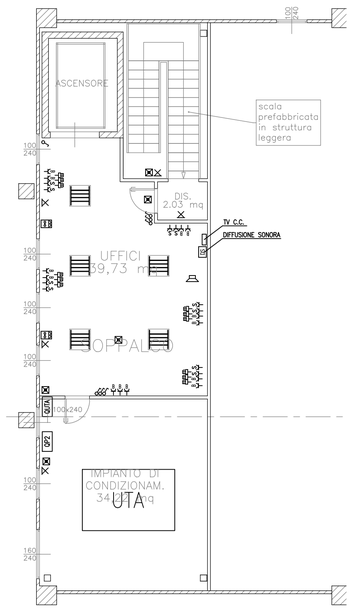

UFFICI PIANO PRIMO
scala 1/100

illuminazione amplimento area vendita realizzata mediante prolungamento file luminose esistenti

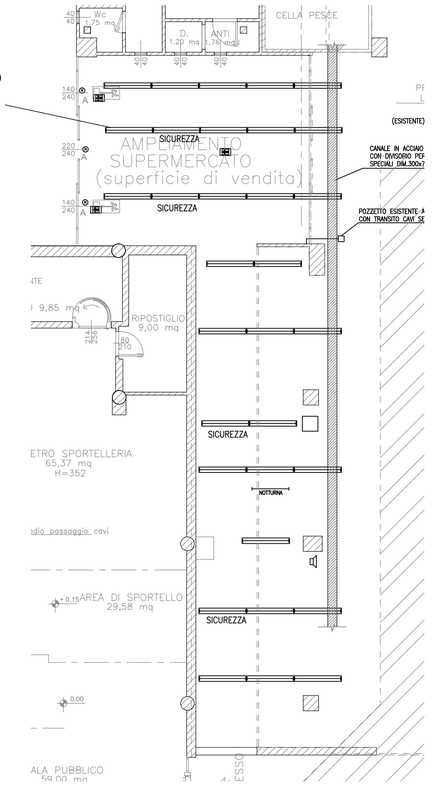

AMPLIMENTO AREA VENDITA PIANO TERRA
scala 1/100

LEGENDA SIMBOLI IMPIANTI ELETTRICI

DISTRIBUZIONE F.E.M.		*APPARECCHI ILLUMINANTI*		*IMPIANTI AUSILIARI*	
kWh	CONTATORE DI ENERGIA		A SOFFITTO O A PARETE		CENTRALE TELEFONICA
	QUADRO ELETTRICO		INCASSO CONTROSOFFITTO O PLAFONE DOWNLIGHT		PRESA TELEFONICA
kvar	CENTRALINA DI RIFASAMENTO AUTOMATICO		ORIENTABILE – PROIETTORE	HUB	ARMADIO CABLAGGIO STRUTTURATO
UPS	GRUPPO DI CONTINUITA' STATICO		BINARIO ELETTRIFICATO PER ILLUMINAZIONE		PRESA DATI
EST PVC	GRADO DI PROTEZIONE MINIMO E TIPO DI ESECUZIONE	2x36W	A TUBI FLUORESCENTI		ANTENNA WIFI ACCESS POINT
	CASSETTA DI DERIVAZIONE E DI GIUNZIONE	1x36W	A TUBI FLUORESCENTI IN STRUTTURA CONTINUA		CENTRALE DIFFUSIONE SONORA
	CONDUTTURA ASCENDENTE, DISCENDENTE O PASSANTE	LED	A LED		DIFFUSORE SONORO SEMPLICE O REGOLABILE
B U Zx	PRESA DI CORRENTE U=P30; B=BP.; 2x=N.2; *=ALIM UPS	LED	A LED IN STRUTTURA CONTINUA		BASE MICROFONICA
	PRESA IEC309 (CEE) MONO E TRIFASE	LED	LED PANEL		PRESA TV TERRESTRE O SATELLITARE
BPxx	PRESA INTERBLOCCATA CON FUSIBILI		ARMATURA SU PALO		ANTENNA TV
	BLOCCO PRESE	SICUREZZA	ALIMENTATORE DI SICUREZZA AUTONOMO O CENTRALIZZATO		AMPLIFICATORE TV
	TORRETTA A PAVIMENTO 1 0 2 SERVIZI		APPARECCHIO ILLUMINANTE DI SICUREZZA AUTOALIMENTATO		VIDEOCAMERA SU RETE DATI VIDEOSORVEGLIANZA
	INTERRUTTORE–DEVIATORE–INVERTITORE		INDICATORE DI USCITA DI EMERGENZA AUTOALIMENTATO		NETWORK VIDEO RECORDER VIDEOSORVEGLIANZA
LUCE	SENSORE PRESENZA ACCENSIONE LUCE TEMPOR.		APPARECCHIO SICUREZZA CON ALIMENTAZIONE CENTRALIZZATA		MONITOR LCD
M*	INTERRUTTORE BIPOLARE NA–MT–MTD		INDICATORE DI U.S. CON ALIM. CENTRALIZZATA	CITOFONO	CITOFONO – VIDEOCITOFONO PI=POSTO INTERNO PE=P.ESTERNO
32A	SEZIONATORE ROTATIVO LUCCHETTABILE				SERRATURA ELETTRICA
	PULSANTE E PULSANTE LUMINOSO	*UTILIZZATORI*			TIMBRACARTELLINI
	PULSANTIERA	M	MOTORE ELETTRICO IN C.A. O IN C.C.		LAMPADA DI SEGNALAZIONE LAMPEGGIANTE
	PULSANTE AD ACCESSO PROTETTO		POMPA		SIRENA–CAMPANELLO–RONZATORE
	PRESA PROTETTA DA INTERRUTTORE AUTOMATICO	PDC	SCALDA–ACQUA ELETTRICO (PDC=POMPA DI CALORE)	WCH	SEGNALAZIONE ALLARME WC DISABILI
TA	TESTATA DI ALIMENTAZIONE PER CANALE ELETTRIFICATO		VENTILATORE O ESTRATTORE	TACIT	ALLARME A TIRANTE E PULSANTE TACITAZIONE WCH
63A 25A	PRESA DA CANALE ELETTR. CON E SENZA FUSIBILI		CONDIZIONATORE SPLIT O VRV UE=UNITA' ESTERNA; UI=U. INTERNA		SENSORE DI LUMINOSITA' (CREPUSCOLARE)
	CANALE ELETTRIFICATO PER FORZA MOTRICE		FANCOIL O AEROTERMO		TERMOSTATO – UMIDOSTATO
	CANALE PORTACAVI IN METALLO		ELEMENTO ELETT RISCALDANTE (ES. RADIATORE)		PRESSOSTATO – FLUSSOSTATO
	CANALE PORTACAVI IN MATERIALE PLASTICO		VENTILATORE CON ELEMENTO ELETTRICO RISCALDANTE	*IMPIANTO DI TERRA*	
REI	RIPRISTINO COMPART. ATTRAVERSAMENTO REI		ELETTROVALVOLA		PICCHETTO DI TERRA ENTRO POZZETTO
		M	VALVOLA MOTORIZZATA A 2 0 3 VIE		NODO EQUIPOTENZIALE – COLLEGAMENTO EQUIPOT.
		QB.. QC..	QUADRO MACCHINA (BANCO, CELLA FRIGO...)		COLLETTORE EQUIPOTENZIALE PRINCIPALE

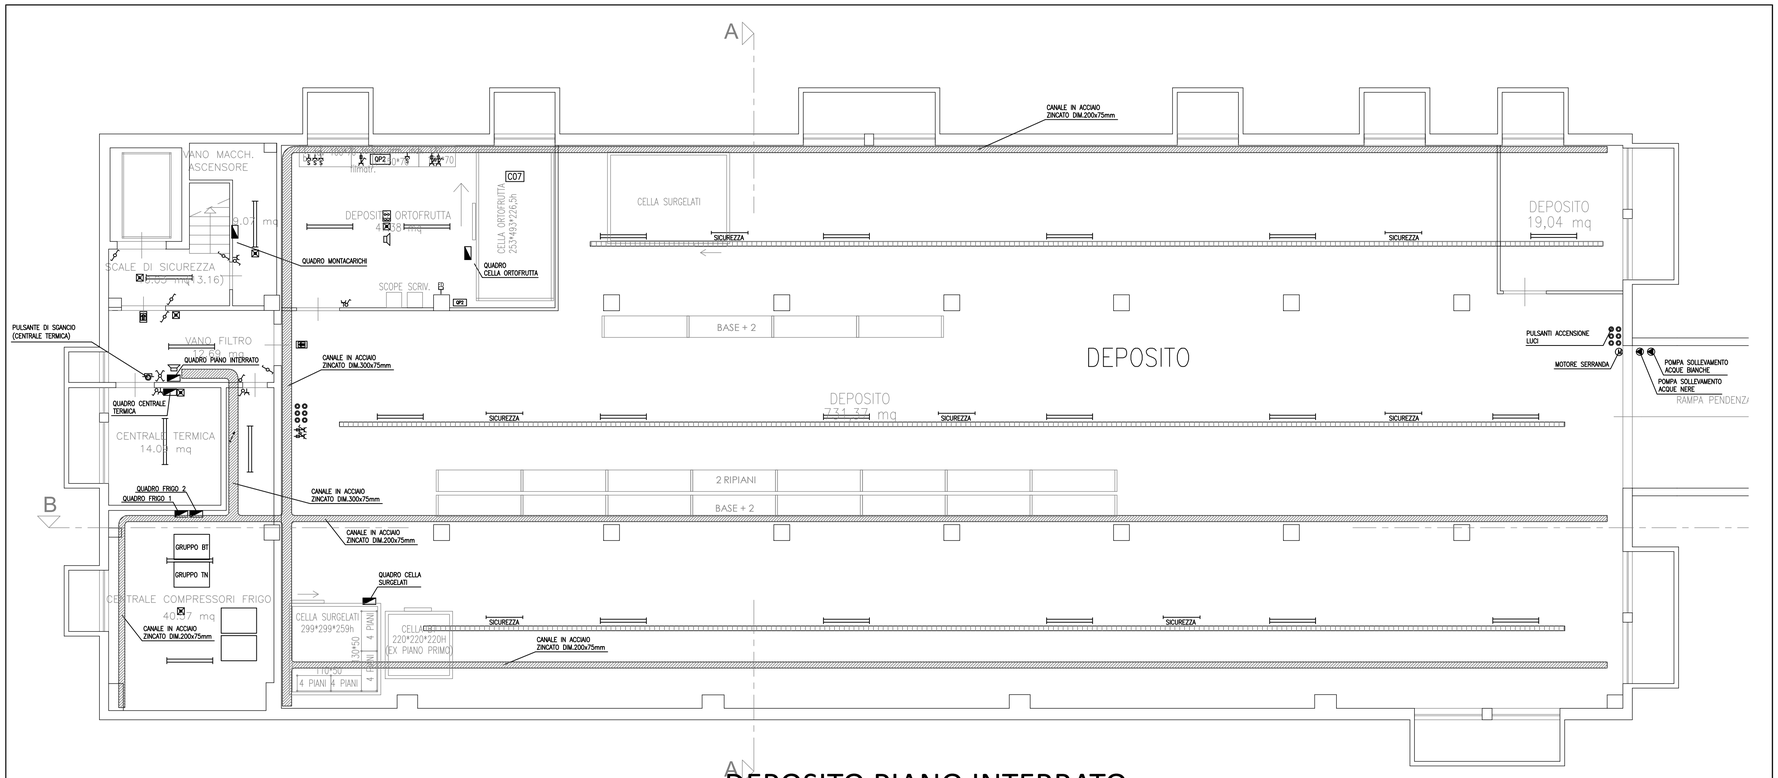

DEPOSITO PIANO INTERRATO
scala 1/100

Interventi di ampliamento edificio ad uso commerciale

CONAD "BOSCHETTO"

Viale Veneto, 43 - Riccione (RN)

PROGETTO art.53 L.R. 24/2017

Elaborato:

IMPIANTI ELETTRICI ED ELETTRONICI
DISEGNI PLANIMETRICI
AREE INTERVENTO INTERNO EDIFICIO

SIE engineering

Progettista:
PER. IND. SECONDO AMBROSANI

Via Covignano, 215 - 47923 Rimini (RN) - Tel. 0541 778457 - info@sierimini.it

Tavola:

IE02

File: 4421-PD-IE02*.*

Committente: /

N.prt. 44-21

Scala: 1/100

Rev.	Data	Descrizione	Elaborato	Verificato	Approvato
3					
2					
1	14-02-022	AGGIORNAMENTO	P. AMBROSANI	S. AMBROSANI	
0	06-12-2021	EMISSIONE	P. AMBROSANI	S. AMBROSANI	