


L'impianto sara' conforme al DGR Emilia Romagna n.1732 del 12/11/2015 "TERZA direttiva per l'applicazione dell'articolo 2 della LR 19/2003 recante 'Norme in materia di riduzione dell'inquinamento luminoso e di risparmio energetico' "

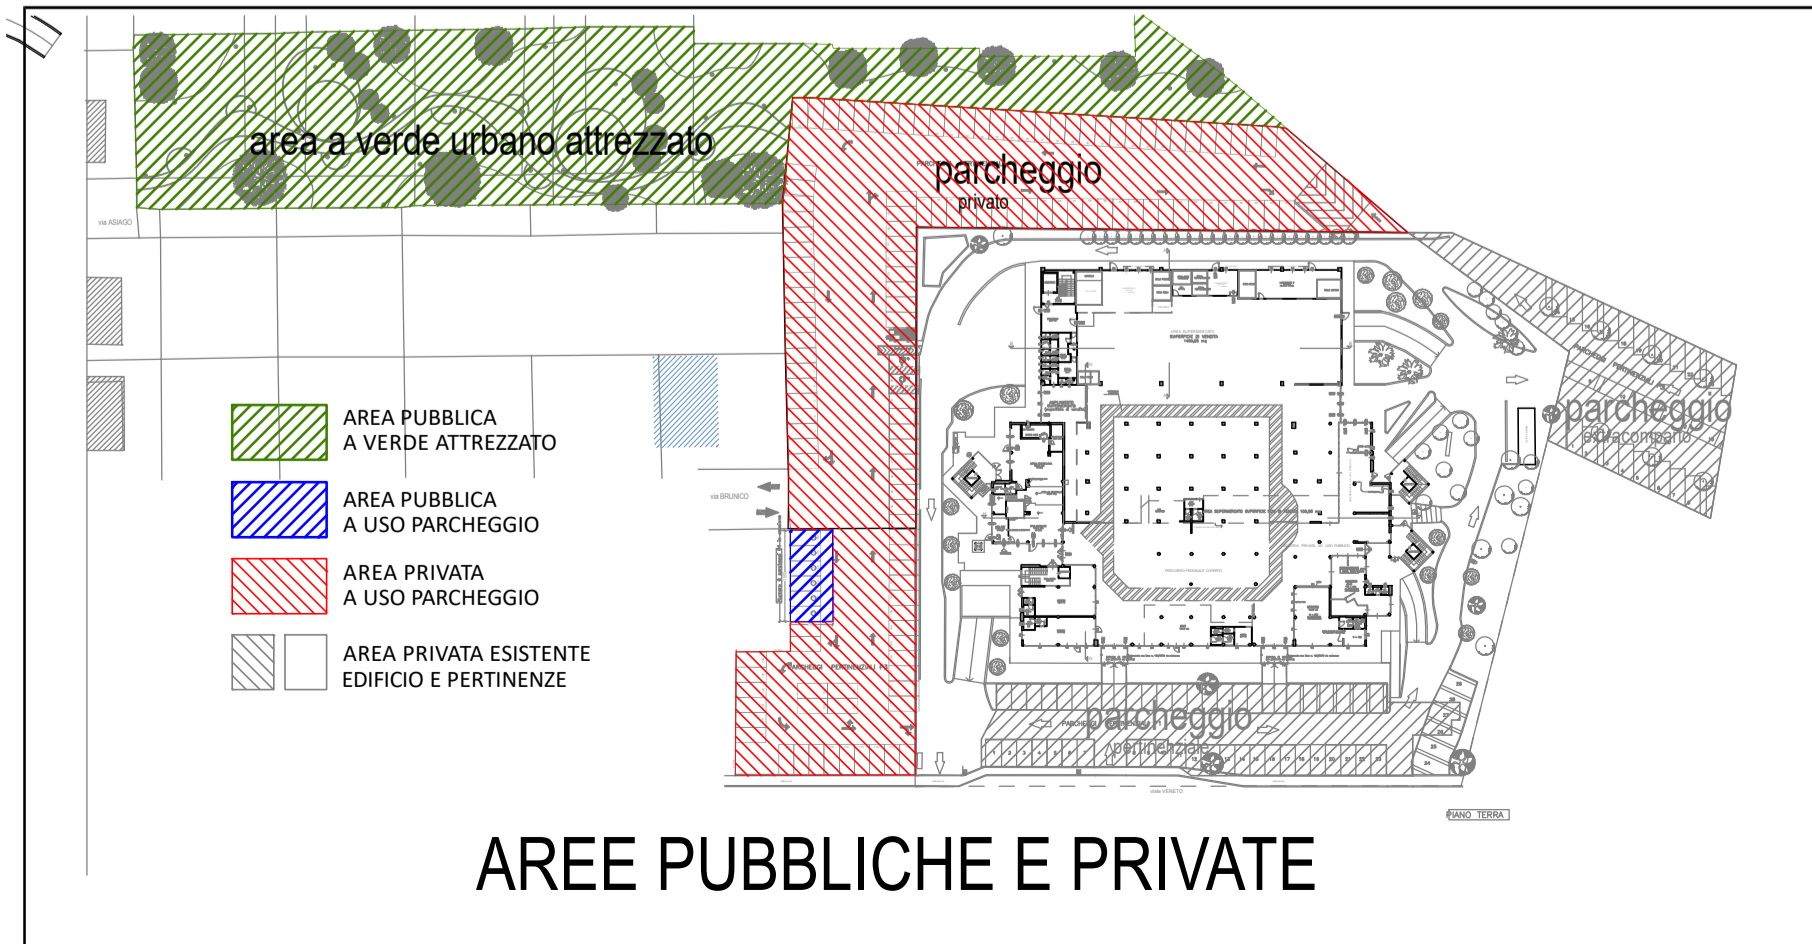

LEGENDA SIMBOLI IMPIANTI ELETTRICI					
DISTRIBUZIONE F.E.M.	APPARECCHI ILLUMINANTI	IMPIANTI AUSILIARI			
[Symbol]	CONTATORE DI ENERGIA	[Symbol]	A SOFFITTO O A PARETE	[Symbol]	CENTRALE TELEFONICA
[Symbol]	QUADRO ELETTRICO	[Symbol]	INCASSO CONTROSOFFITTO O PLAFONE DOWNLIGHT	[Symbol]	PRESA TELEFONICA
[Symbol]	CENTRALINA DI RIFASAMENTO AUTOMATICO	[Symbol]	ORIENTABILE - PROIETTORE	[Symbol]	ARMADIO CABLAGGIO STRUTTURATO
[Symbol]	GRUPPO DI CONTINUITA' STATICO	[Symbol]	BINARIO ELETRIFICATO PER ILLUMINAZIONE	[Symbol]	PRESA DATI
[Symbol]	GRADO DI PROTEZIONE MINIMO E TIPO DI ESECUZIONE	[Symbol]	A TUBI FLUORESCENTI	[Symbol]	ANTENNA WIFI ACCESS POINT
[Symbol]	CASSETTA DI DERIVAZIONE E DI GIUNZIONE	[Symbol]	A TUBI FLUORESCENTI IN STRUTTURA CONTINUA	[Symbol]	CENTRALE DIFFUSIONE SONORA
[Symbol]	CONDUTTRURA ASCENDENTE, DISCENDENTE O PASSANTE	[Symbol]	A LED	[Symbol]	DIFFUSORE SONORO SEMPLICE O REGOLABILE
[Symbol]	PRESA DI CORRENTE U=PF30; B=BP.; Z=NL2; *ALUM UPS	[Symbol]	A LED IN STRUTTURA CONTINUA	[Symbol]	BASE MICROFONICA
[Symbol]	PRESA IEC309 (CEE) MONO E TRIFASE	[Symbol]	LED PANEL	[Symbol]	PRESA TV TERRESTRE O SATELLITARE
[Symbol]	PRESA INTERBLOCCATA CON FUSIBILI	[Symbol]	ARMATURA SU PALO	[Symbol]	ANTENNA TV
[Symbol]	BLOCCO PRESE	[Symbol]	SICUREZZA	[Symbol]	AMPLIFICATORE TV
[Symbol]	TORRETTA A PAVIMENTO 1 O 2 SERVIZI	[Symbol]	APPARECCHIO DI SICUREZZA AUTONOMO O CENTRALIZZATO	[Symbol]	VIDEOCAMERA SU RETE DATI VIDEOSORVEGLIANZA
[Symbol]	INTERRUTTORE-DEVIATORE-INVERTITTORE	[Symbol]	APPARECCHIO ILLUMINANTE DI SICUREZZA AUTOALIMENTATO	[Symbol]	NETWORK VIDEO RECORDER VIDEOSORVEGLIANZA
[Symbol]	SENSORE PRESENZA ACCENSIONE LUCE TEMPOR.	[Symbol]	INDICATORE DI USCITA DI EMERGENZA AUTOALIMENTATO	[Symbol]	MONITOR LCD
[Symbol]	INTERRUTTORE BIPOLARE NA-MT-MTD	[Symbol]	APPARECCHIO SICUREZZA CON ALIMENTAZIONE CENTRALIZZATA	[Symbol]	CITOFONO - VIDEOCITOFONO P=POSTO INTERNO PE=ESTERNO
[Symbol]	SEZIONATORE ROTATIVO LUCCHETTABILE	[Symbol]	INDICATORE DI U.S. CON ALIM. CENTRALIZZATA	[Symbol]	SERRATURA ELETTRICA
[Symbol]	PULSANTE E PULSANTE LUMINOSO	UTILIZZATORI			
[Symbol]	PULSANTERIA	[Symbol]	MOTORE ELETTRICO IN C.A. O IN C.C.	[Symbol]	TIMBRACARTELLINI
[Symbol]	PULSANTE AD ACCESSO PROTETTO	[Symbol]	POMPA	[Symbol]	LAMPADA DI SEGNALEZIONE LAMPEGGIANTE
[Symbol]	PRESA PROTETTA DA INTERRUTTORE AUTOMATICO	[Symbol]	SCALDA-ACQUA ELETTRICO (PDC=POMPA DI CALORE)	[Symbol]	SIRENA-CAMPANELLO-RONZATORE
[Symbol]	TESTATA DI ALIMENTAZIONE PER CANALE ELETRIFICATO	[Symbol]	VENTILATORE O ESTRATTORE	[Symbol]	SEGNALAZIONE ALLARME WC DISABILI
[Symbol]	PRESA DA CANALE ELETR. CON E SENZA FUSIBILI	[Symbol]	CONDIZIONATORE SPLIT O VRV UE=UNITA' ESTERNA; U=U. INTERNA	[Symbol]	ALLARME A TIRANTE E PULSANTE TACITAZIONE WCH
[Symbol]	CANALE ELETRIFICATO PER FORZA MOTRICE	[Symbol]	FANCOIL O AEROTERMO	[Symbol]	SENSORE DI LUMINOSITA' (CREPUSCOLARE)
[Symbol]	CANALE PORTACAVI IN METALLO	[Symbol]	ELEMENTO ELETTRICO RISCALDANTE (ES. RADIATORE)	[Symbol]	TERMOSTATO - UMIDOSTATO
[Symbol]	CANALE PORTACAVI IN MATERIALE PLASTICO	[Symbol]	VENTILATORE CON ELEMENTO ELETTRICO RISCALDANTE	[Symbol]	PRESSOSTATO - FLUSSOSTATO
[Symbol]	RIPISTINO COMPART. ATTRAVERSAMENTO REI	[Symbol]	ELETTROVALVOLA	IMPIANTO DI TERRA	
		[Symbol]	VALVOLA MOTORIZZATA A 2 O 3 VIE	[Symbol]	PICCHETTO DI TERRA ENTRA POZZETTO
		[Symbol]	QUADRO MACCHINA (BANCO, CELLA FRIGO...)	[Symbol]	NODO EQUIPOTENZIALE - COLLEGAMENTO EQUIPOT.
				[Symbol]	COLLETTORE EQUIPOTENZIALE PRINCIPALE

Interventi di ampliamento edificio ad uso commerciale  
**CONAD "BOSCHETTO"**  
 Viale Veneto, 43 - Riccione (RN)

PROGETTO art.53 L.R. 24/2017

IMPIANTI ELETTRICI ED ELETTRONICI  
 DISEGNI PLANIMETRICI  
 ILLUMINAZIONE PARCHEGGIO

Tavola:  
**IE03**

Progettista:  
 PER. IND. SECONDO AMBROSANI

Elaborato: 44-21  
 Scale: 1/200

Elaborato: 44-21  
 Scale: 1/200

3				
2				
1	14-02-2022	AGGIORNAMENTO	P. AMBROSANI	S. AMBROSANI
0	06-12-2021	EMISSIONE	P. AMBROSANI	S. AMBROSANI
Rev.	Data	Descrizione	Elaborato	Verificato