ESSETI
studio di architettura

ARCHITETTURA CONSULENZE INTERNI CATASTO DESIGN PERIZIE RISTRUTTURAZIONI

COMUNE RICCIONE

Provincia di Rimini

P.U.A.

Piano Urbanistico Attuativo di Iniziativa Privata

(Art. 4.10 del P.S.C.)

COMPARTO N. 15 sito in VIA CARBONIA n. 6

L.R. 20/2000 - P.S.C. del C.C. N. 84 del 23/04/2007 - P.O.C. del C.C. N. 20 del 07/04/2014

TAVOLA N° 3 D:

PROGETTO:

VIABILITA', SEGNALETICA, SEZIONE STRADALE

IL RICHIEDENTE:*	I PROGETTISTI:
NERI IMMOBILIARE di Rosa Cesare & C. S.n.c.	Arch. SAMANTHA SPANO Arch. ELISA TIRAFERRI

*Documento firmato digitalmente per il Richiedente da Arch. Spano S. e Arch. Tiraferri E.(vedi delega allegata)

IL SINDACO:	L'ASSESSORE
IL DIRIGENTE:	IL SEGRETARIO:

Data:	Aggiornamento:	In sostituzione di:
05/03/2018	Aggiornamento 5	Aggiornamento 4 del 20/12/2017

N.° REP.: 2011-01

Arch. Samantha Spano samantha.spano@archiworldpec.it Tel/Fax 0541.644560 essetiarchistudio@libero.it
Arch. Elisa Tiraferri elisa.tiraferri@archiworldpec.it Via Emilia N. 97 - RICCIONE 47838 (RN) P.IVA 03464310402

LEGENDA:

- PERIMETRO DEL COMPARTO
- DEMOLIZIONE DI CORDOLI, FIORIERA E POSTI AUTO
- CADITOIE DA SPOSTARE
- POZZETTI ILLUMINAZIONE DA SPOSTARE
- STRADA (rifacimento del manto di usura)
- REALIZZAZIONE DI MARCIAPIEDE (in asfalto e resina colorata)
- PARCHEGGI P1 (autobloccanti con verde - autobloccanti accostati senza fuga)
- PARCHEGGI P1 - AIUOLA CON ALBERO DI TERZA GRANDEZZA
- ALBERO DI TERZA GRANDEZZA - Chioma mq 28.26
- SEGNALETICA STRADALE
- PERCORSO TATTILE PER IPOVEDENTI CON PAVIMENTAZIONE IN CEMENTO (su marciapiede di viale Carbonia ed in prossimità di attraversamento pedonale isola salvagente)
- RIQUALIFICAZIONE DELLA PUBBLICA ILLUMINAZIONE ESISTENTE CON SPOSTAMENTO DI N. 1 PALO
  Palo rastremato in acciaio zincato a caldo H= 5,20 ml. fuori terra (complessivo 6,00 ml.) corpo illuminante CREE modello XSPD022SHH--K_24-#2 XSP1D-H-TYPE 2SH- #2 (Tipo1) a modulo singolo IP66 con LED a 3000 K fino a 5340 lm, D.A. (dimerazione automatica) con pozzetto di ispezione in c.a.p. 40x40x40 cm. a fondo disperdente interno e chiusino in ghisa C250

SEZIONE STRADALE SU VIA CARBONIA

SCALA 1:20

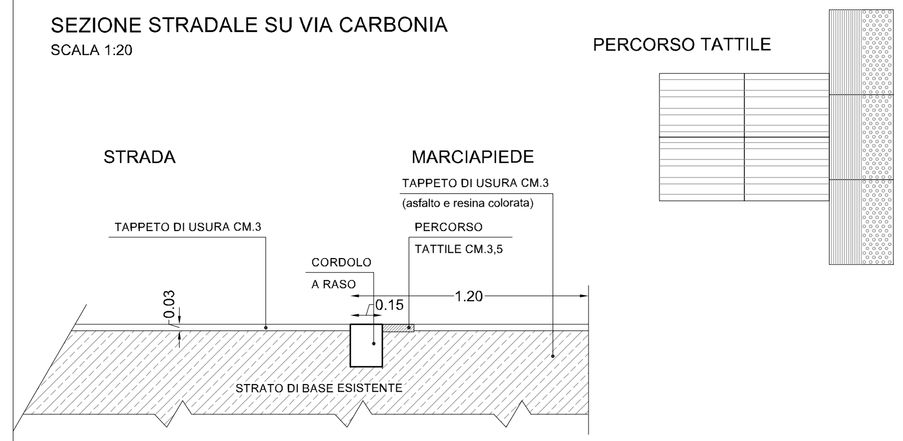

REALIZZAZIONE DI "ISOLA SALVAGENTE" SU STRADA STATALE 16 ANGOLO VIA ASMARA

SCALA 1:200

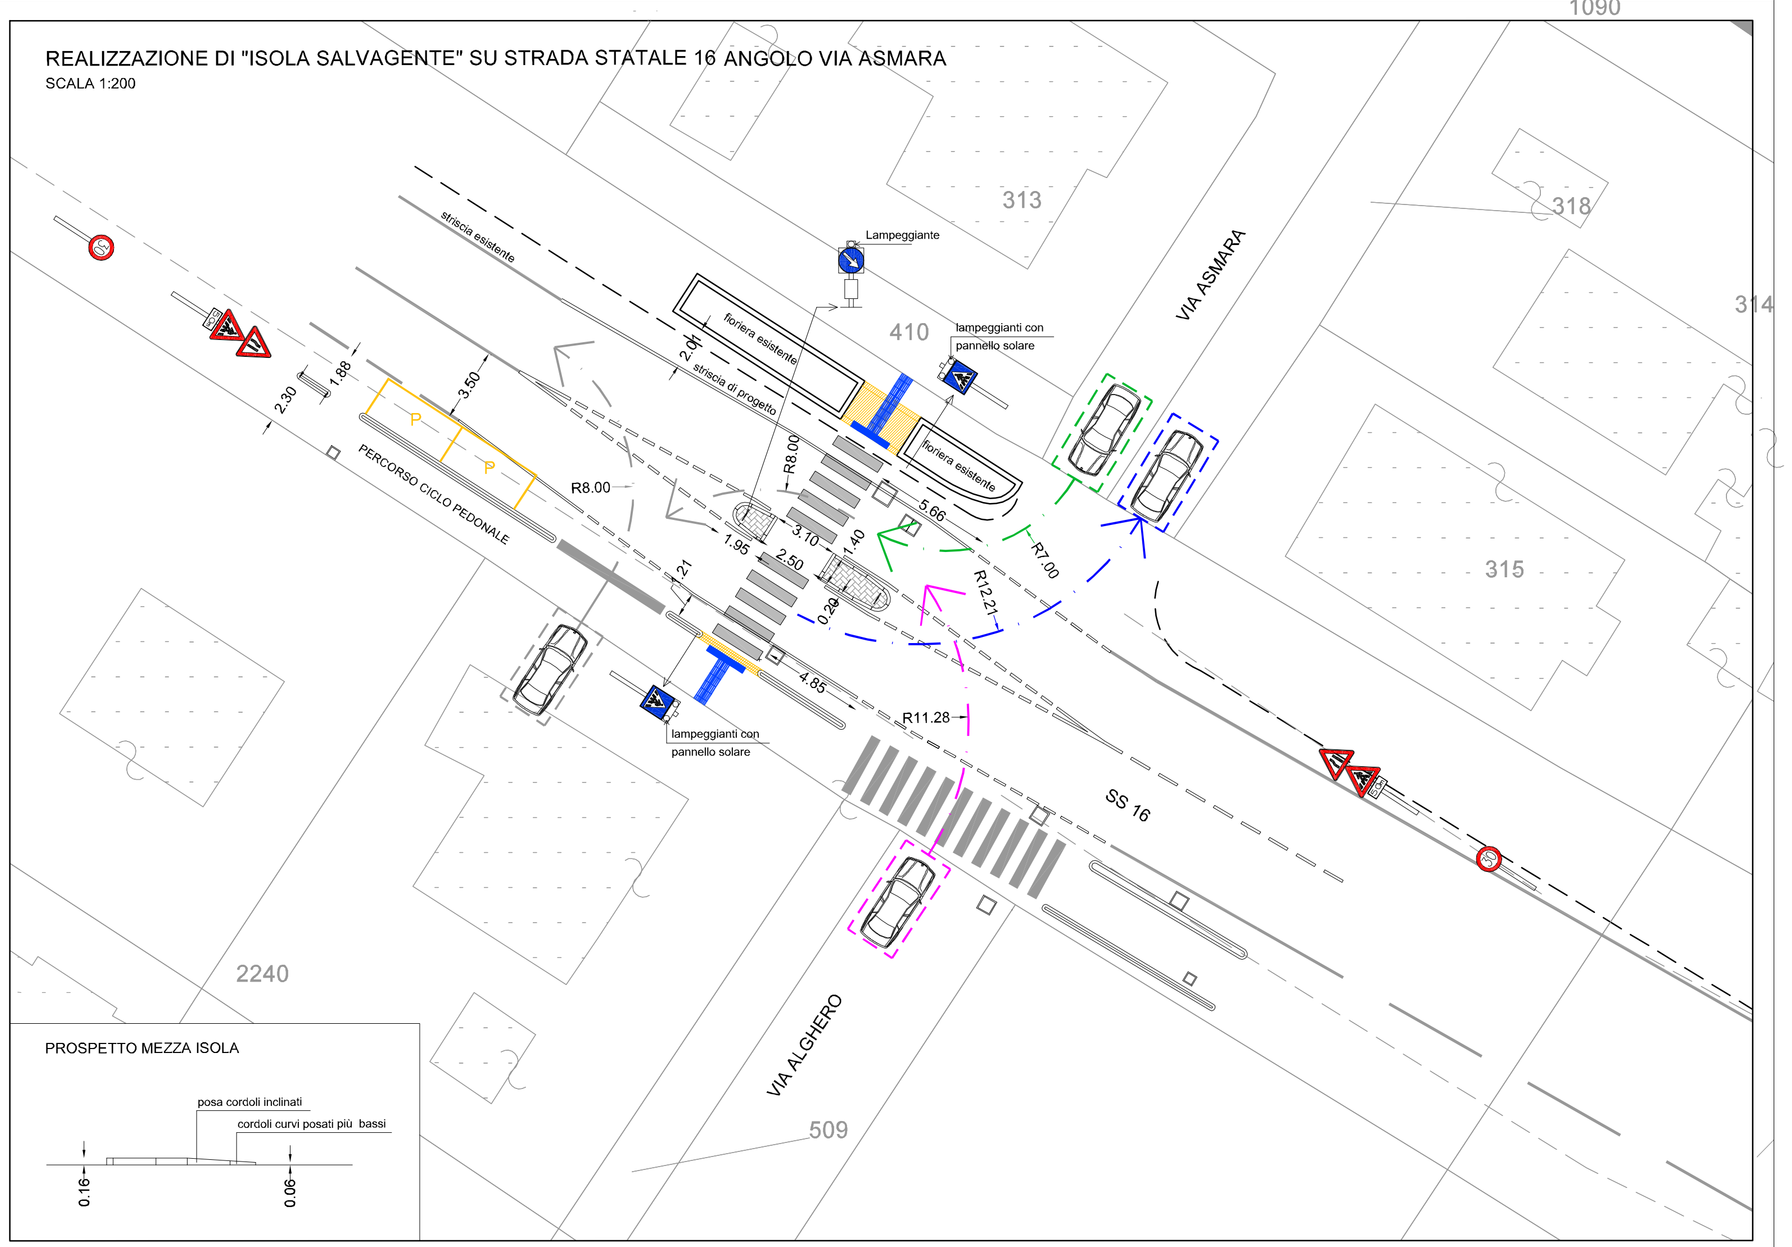

PROSPETTO MEZZA ISOLA

INTERVENTI SU VIA CARBONIA

SCALA 1:200