

COMUNE di RICCIONE

Provincia di Rimini

PIANO URBANISTICO ATTUATIVO di Iniziativa Privata (PUA)

[Art. 4.10 del P.S.C.]

DENOMINATO "TRAMONTANA 3" COMPOSTO DA N.2 COMPARTI N.02.1, N.02.2
SITUATI IN RICCIONE, VIALE PIEMONTE

L.R. 20/2000 - PSC del C.C. N.84 del 23/04/2007 - POC del C.C. N.5 del 16/02/2012 (Comparto N.02.1 e N.02.2)

TAVOLA - B

ESTRATTO CATASTALE con indicazione del perimetro del comparto

SCALA 1:2000

DICEMBRE 2017

I RICHIEDENTI:

Montebelli Wilma*
Savini Giuseppe*
Fantini Wilma*
Schiaratura Graziano*
Schiaratura Cristian*
Riminucci Cristina*
Conti Sabina*
Conti Fabrizio*

I PROGETTISTI:

Arch. Livio Lepri Arch. Monica Lepri*

* DOCUMENTO FIRMATO DIGITALMENTE PER ARCH. MONICA LEPRI E PER I RICHIEDENTI (VEDI DELEGHE ARCH. LIVIO LEPRI DEL 01/04/14)

IL SINDACO:

LASSESSORE:

IL DIRIGENTE:


IL SEGRETARIO:



LEPRRI
ARCHITETTI ASSOCIATI

LIVIO LEPRI > MONICA LEPRI > Via Parma 2 > 47838 Riccione RN > Tel. e Fax 0541 646032 > P. Iva 03121940401 > www.leprriarchitetti.com > info@leprriarchitetti.com

La Direzione Lavori non si ritiene responsabile di eventuali opere eseguite prima del ritiro della prescritta Autorizzazione e/o dell'avvenuta comunicazione dell'inizio lavori, siano esse pertinenti o meno con il presente elaborato. - Laboratorio grafico realizzato con AutoCAD LT licenza n. 640-00495077 -

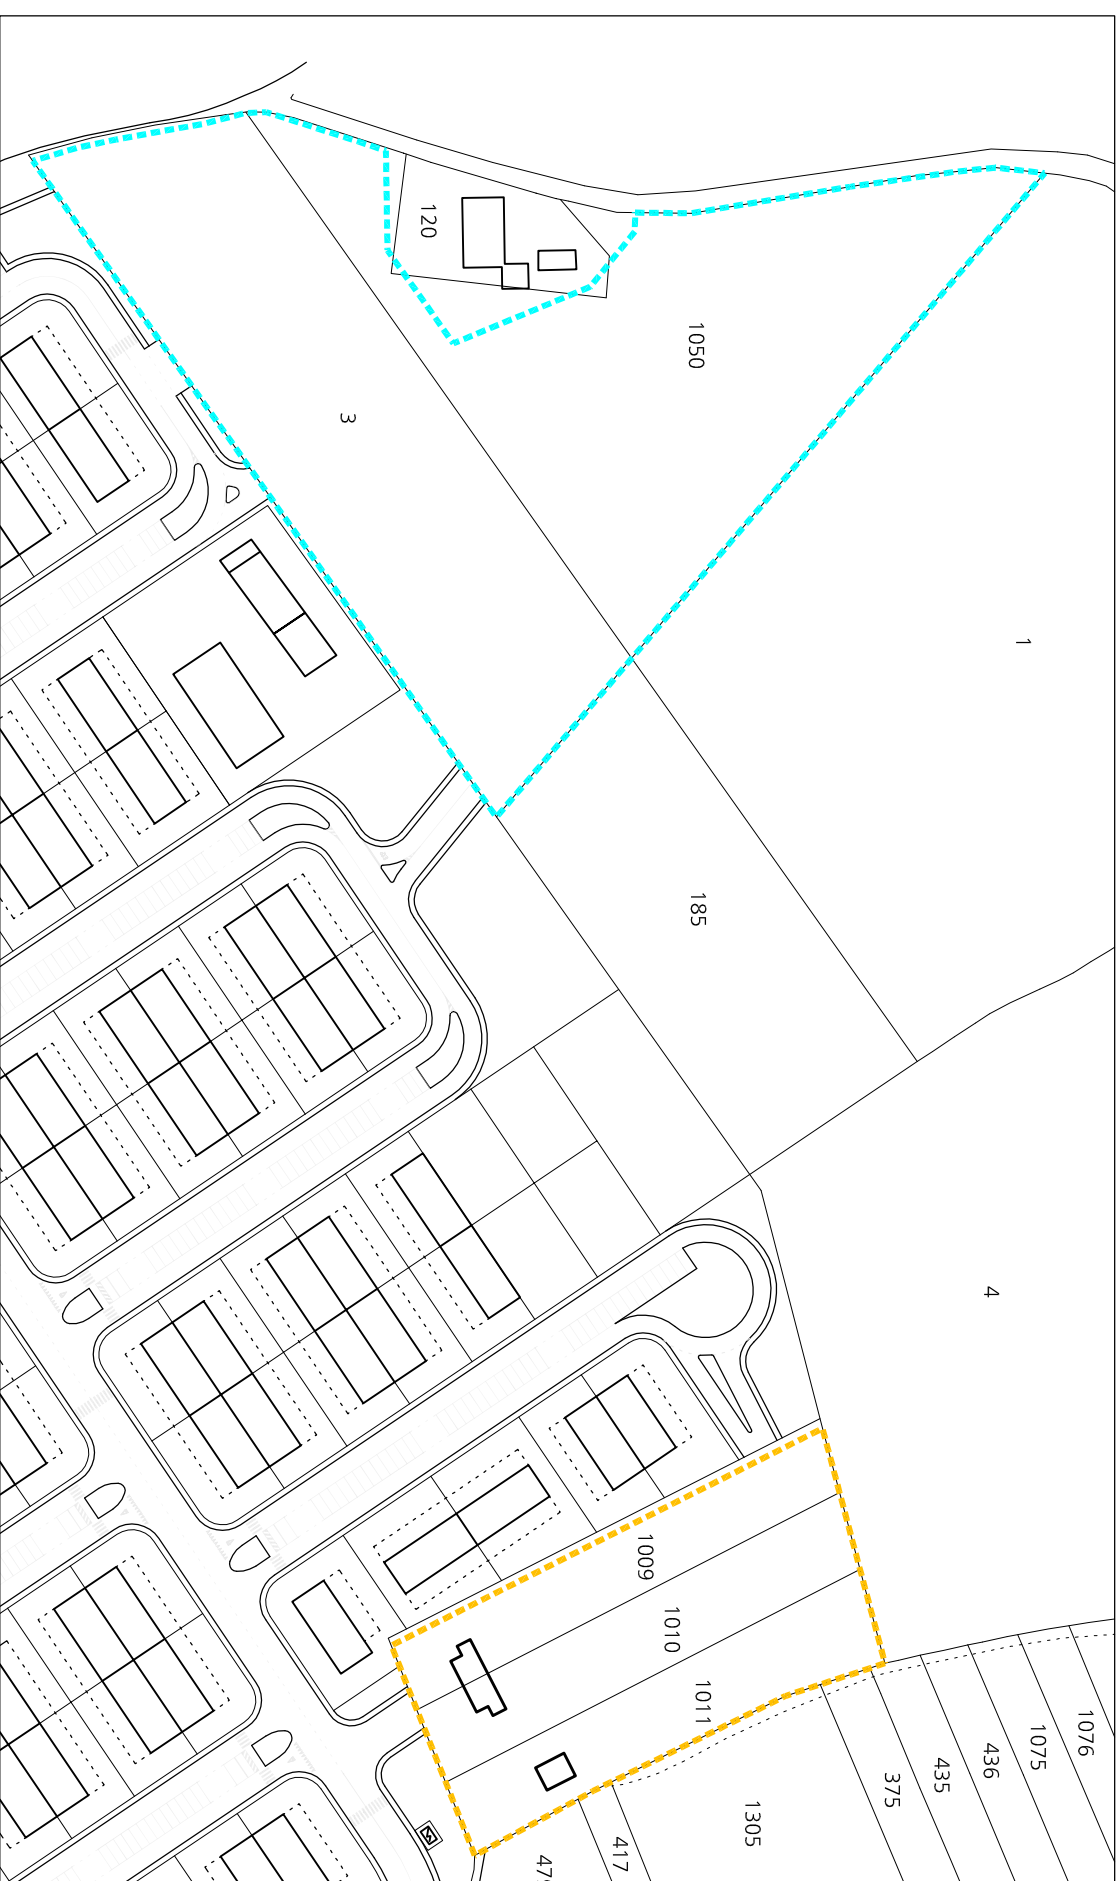

Foglio 4 - scala 1:2000

PROPRIETÀ	FOGLIO	MAPPALE	SUPERFICIE
MONTABELLI WILMA - SAVINI GIUSEPPE	4	3	mq. 10514
MONTABELLI WILMA - SAVINI GIUSEPPE	4	1050 parte	mq. 10310,34 *
TOTALE SUPERFICIE CATASTALE			mq. 20824,34

COMPARTO N.02.1

* Superficie da rettificare all'atto di cessione delle aree mediante idoneo frazionamento

PROPRIETÀ	FOGLIO	MAPPALE	SUPERFICIE
SCHIARATURA GRAZIANO - FANTINI WILMA	4	1009 parte	mq. 2195,88 *
SCHIARATURA CRISTIAN E CRISTINA	4	1010	mq. 2578
CONTI FABRIZIO E SABINA	4	1011	mq. 2577
TOTALE SUPERFICIE CATASTALE			mq. 7350,88

COMPARTO N.02.2