COMUNE di RICCIONE

Provincia di Rimini

PIANO URBANISTICO ATTUATIVO di Iniziativa Privata (PUA)
[Art. 4.10 del P.S.C.]
DENOMINATO "TRAMONTANA 3° COMPOSTO DA N.2 COMPARTI N.02.1, N.02.2
SITUATI IN RICCIONE, VIALE PIEMONTE

L.R. 20/2000 - PSC del C.C. N.84 del 23/04/2007 - POC del C.C. N.5 del 16/02/2012 (Comparto N.02.1 e N.02.2)

TAVOLA - I (3)
SCHEMA IMPIANTI TECNICI - Energia elettrica e rete telefonica

SCALA 1:500 — DICEMBRE 2017

I RICHIEDENTI:
Montebelli Vilma*
Savini Giuseppe*
Fantini Wilma*
Schiaratura Graziano*
Schiaratura Cristian*
Riminucci Cristina*
Conti Sabina*
Conti Fabrizio*

I PROGETTISTI:
Arch. Livio Lepri
Arch. Monica Lepri*

* DOCUMENTO FIRMATO DIGITALMENTE PER ARCH. MONICA LEPRI E PER I RICHIEDENTI (VEDI DELEGHE ARCH. LIVIO LEPRI DEL 01/04/14)

IL SINDACO:	L'ASSESSORE:
IL DIRIGENTE:	IL SEGRETARIO:

LEPRI ARCHITETTI ASSOCIATI

LIVIO LEPRI - MONICA LEPRI - Via Parma 2 - 47838 Riccione RN - Tel. e Fax 0541 646032 - P.Iva 03121940401 - www.lepriarchitetti.com - info@lepriarchitetti.com

La Direzione Lavori non si ritiene responsabile di eventuali opere eseguite prima del ritiro della prescritta Autorizzazione e/o dell'avvenuta comunicazione dell'inizio lavori, siano esse pertinenti o meno con il presente elaborato. - Elaborato grafico realizzato con AutoCAD LT Licenza n. 640-00495077 -

STRALCIO C.T.R. 1:5000

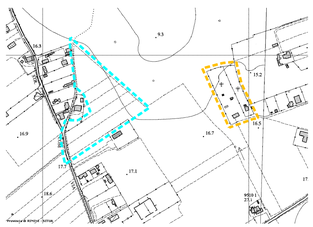

PERIMETRAZIONE COMPARTO N.02.1
PERIMETRAZIONE COMPARTO N.02.2

LEGENDA

ENEL

- Linea elettrica interrata di progetto ENEL 2xØ125
- Armadietto BT ENEL

TELECOM

- Linea telefonica interrata di progetto TELECOM Ø125
- Allaccio al fabbricato
- Pozzetto interrato di dimensione 60x120x80 con chiusino in ghisa
- Pozzetto interrato di dimensione 60x60x80 con chiusino in ghisa
- Linea telefonica aerea esistente da interrare
- Previsione di alloggiamento contatori gruppi di fornitura, ai sensi dell'Art. 5.1.5 comma 3bis delle Norme del R.U.E.

LEGENDA GENERALE
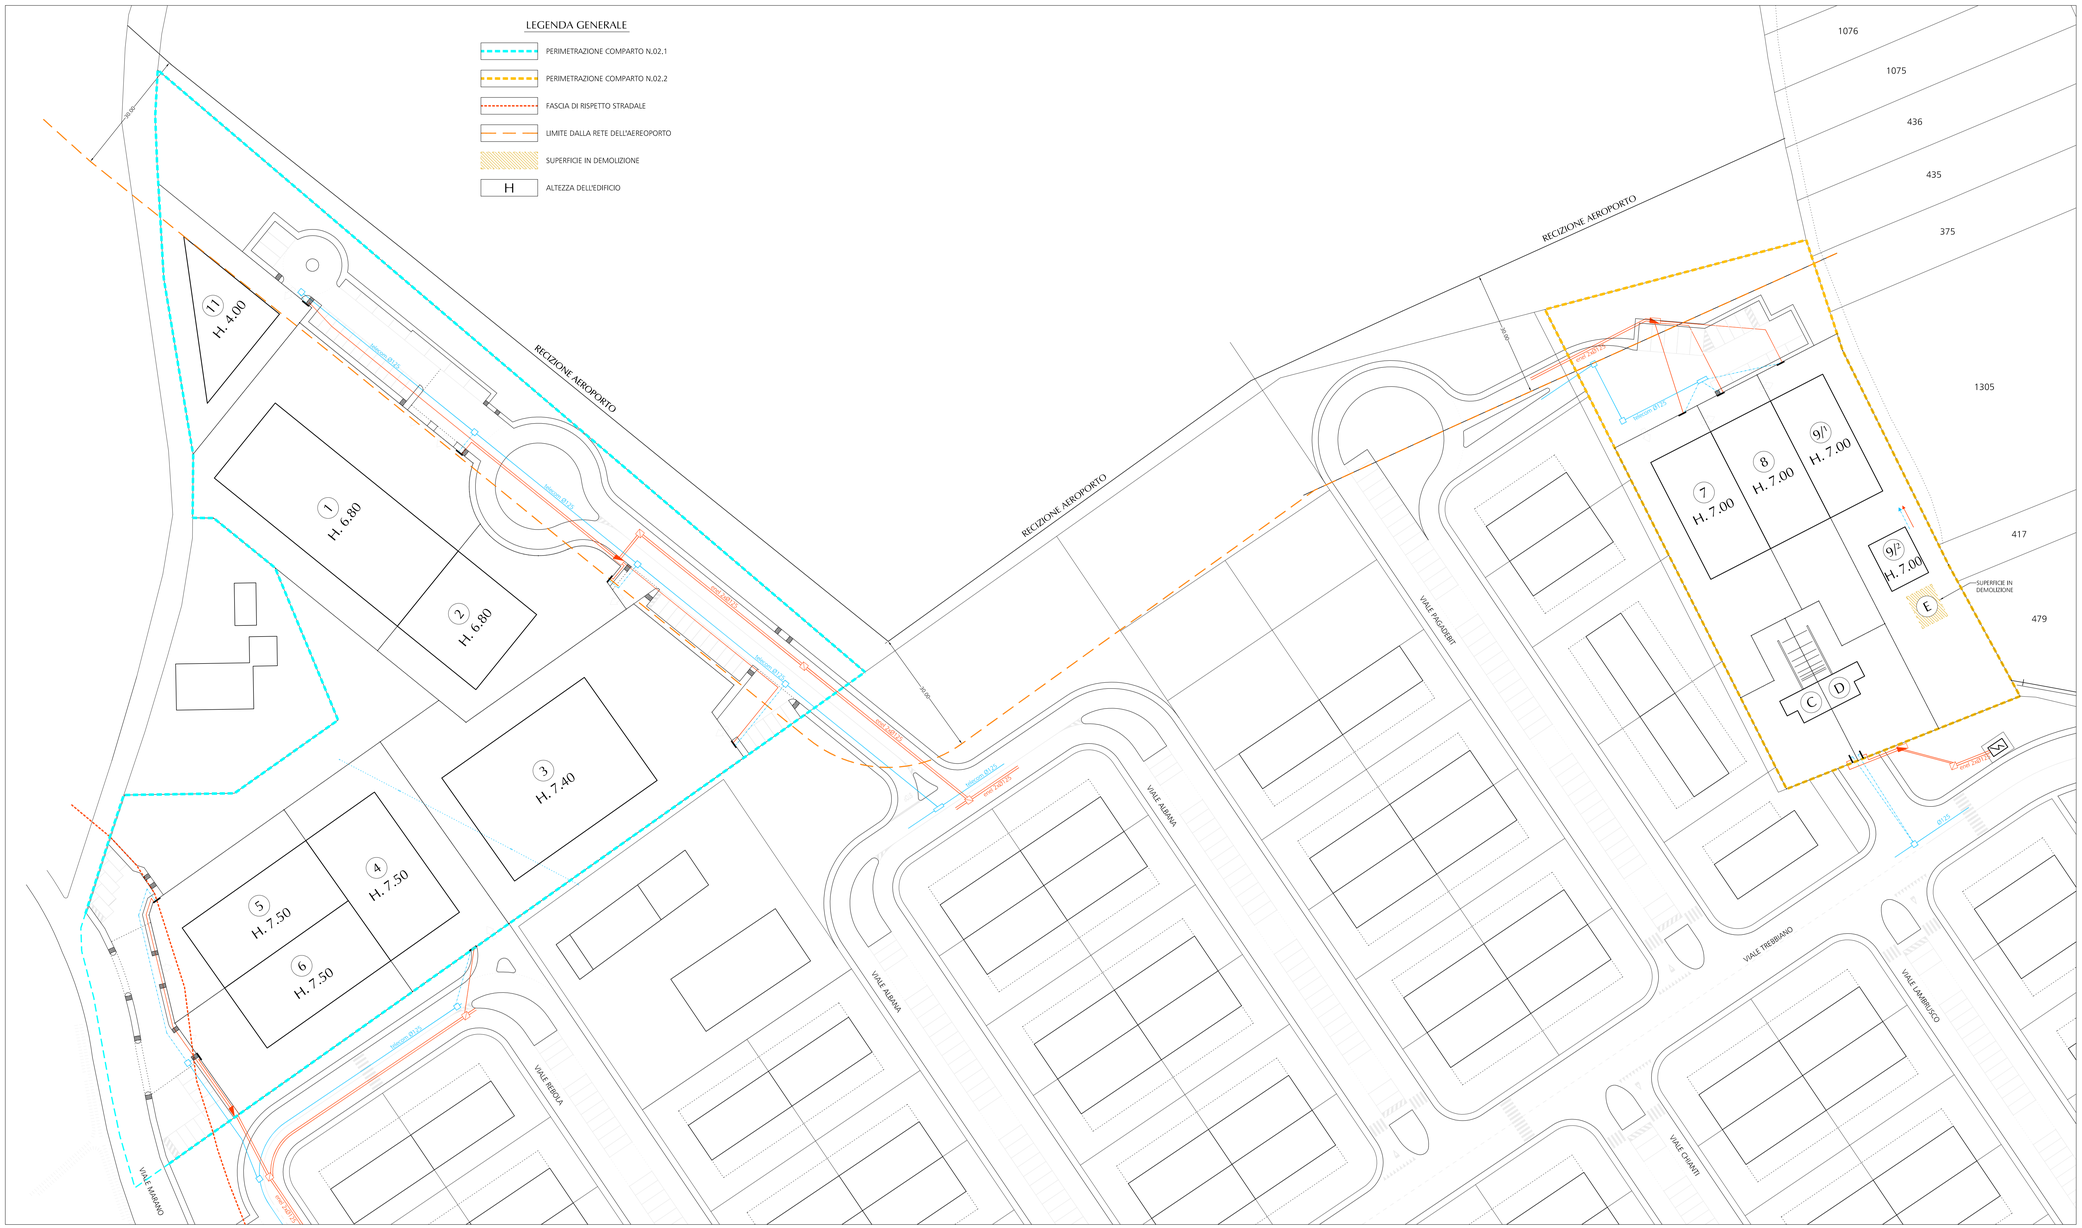
- PERIMETRAZIONE COMPARTO N.02.1
- PERIMETRAZIONE COMPARTO N.02.2
- FASCIA DI RISPETTO STRADALE
- LIMITE DALLA RETE DELL'AEREOPORTO
- SUPERFICIE IN DEMOLIZIONE
- H — ALTEZZA DELL'EDIFICIO