

COMUNE di RICCIONE

Provincia di Rimini

PIANO URBANISTICO ATTUATIVO di Iniziativa Privata (P.U.A.)

[Art. 4.10 del P.S.C.]

DENOMINATO "RAMONTANA 3° COMPOSTO DA N.2 COMPARTI N.02.1, N.02.2
SITUATI IN RICCIONE, VIALE PIEMONTE

L.R. 20/2000 - PSC del C. N.84 del 23/04/2007 - POC del C. N.5 del 16/02/2012 Comparto N.02.1 e N.02.2)

TAVOLA - T
VERSIONE INFORMATIZZATA e GEOREFERENZIATA

SCALA 1:1000

DICEMBRE 2017

I RICHIEDENTI: Montebelli Vilina* Savini Giuseppe* Fantini Wilma* Schiatarata Graziano* Schiatarata Cristian* Rimnucol Cristina* Conti Sabina* Conti Fabrizio*	I PROGETTISTI: Arch. Livio Lepri Arch. Monica Lepri*
--	--


IL SINDACO:	IL SEGREGARIO:
IL DIRIGENTE:	

* DOCUMENTO FIRMATO DIGITALMENTE PER ARCH. MONICA LEPRI E PER I RICHIEDENTI (VEDI DELEGHE ARCH. LIVIO LEPRI DEL 01/04/14)



LIVIO LEPRI - MONICA LEPRI - Via Parma 2 - 47139 Riccione (RN) - Tel. e fax 0541 446032 - P.ivo 0313194401 - www.assistentiam.com - info@assistentiam.com
 La Direzione Lavori non si ritiene responsabile di eventuali opere eseguite prima dell'atto della prescrizione. Autorizzazione ed elaborazioni comunicatorie
 dell'Ente Livio Lepri, salvo essere partitanti o meno con il presente autorizzato. - Elaborato grafico realizzato con AutoCAD LT liberata n. 644-00495777 -

STRALCIO C.T.R. 1:5000

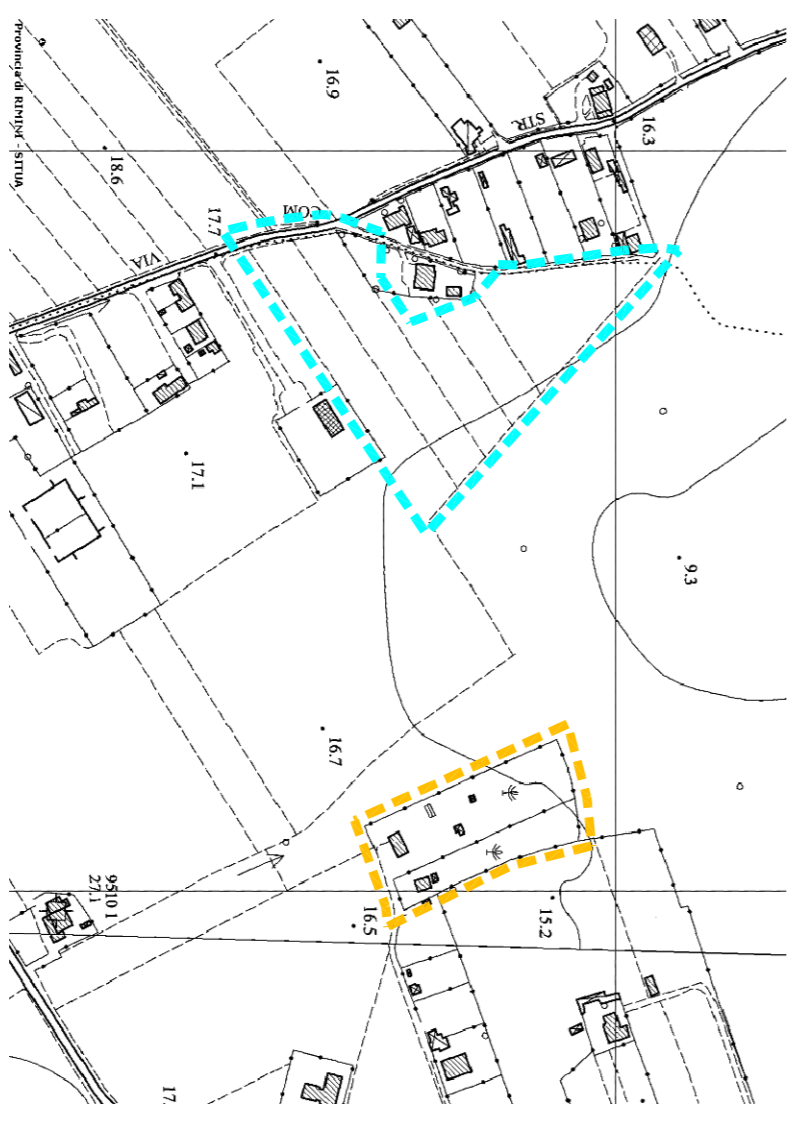

PERIMETRAZIONE COMPARTO N.02.1
 PERIMETRAZIONE COMPARTO N.02.2

