

COMUNE di RICCIONE

Provincia di Rimini

PIANO URBANISTICO ATTUATIVO di Iniziativa Privata (PUA)

[Art. 4.10 del P.S.C.]

DENOMINATO "TRAMONTANA 3" COMPOSTO DA N.2 COMPARTI N.02.1, N.02.2

SITUATI IN RICCIONE, VIALE PIEMONTE

L.R. 20/2000 - PSC del C.C. N.84 del 23/04/2007 - POC del C.C. N.5 del 16/02/2012 (Comparto N.02.1 e N.02.2)

Richiedenti:

Montebelli Vilma e Savini Giuseppe
 Fantini Wilma e Schiaratura Graziano
 Schiaratura Cristian e Riminucci Cristina (dante causa di Schiaratura Cristina)
 Conti Sabina e Fabrizio

TAVOLA - B

ESTRATTO CATASTALE con indicazione del perimetro del comparto

FIRME RICHIEDENTI

PROGETTO E
DIREZIONE LAVORI

ARCH. LIVIO LEPRI

ARCH. MONICA LEPRI

Scala 1:2000


DOCUMENTO FIRMATO DIGITALMENTE

MAGGIO 2013



LIVIO LEPRI > MONICA LEPRI > Via Parma 2 > 47838 Riccione RN > Tel. e Fax 0541 646032 > P. Iva 03121940401 > www.lepriarchitetti.com > info@lepriarchitetti.com

La Direzione Lavori non si ritiene responsabile di eventuali opere eseguite prima del ritiro della prescritta Autorizzazione e/o dell'avvenuta comunicazione dell'inizio lavori, siano esse pertinenti o meno con il presente elaborato. - Elaborato grafico realizzato con AutoCAD LT Licenza n. 640-00495077 -

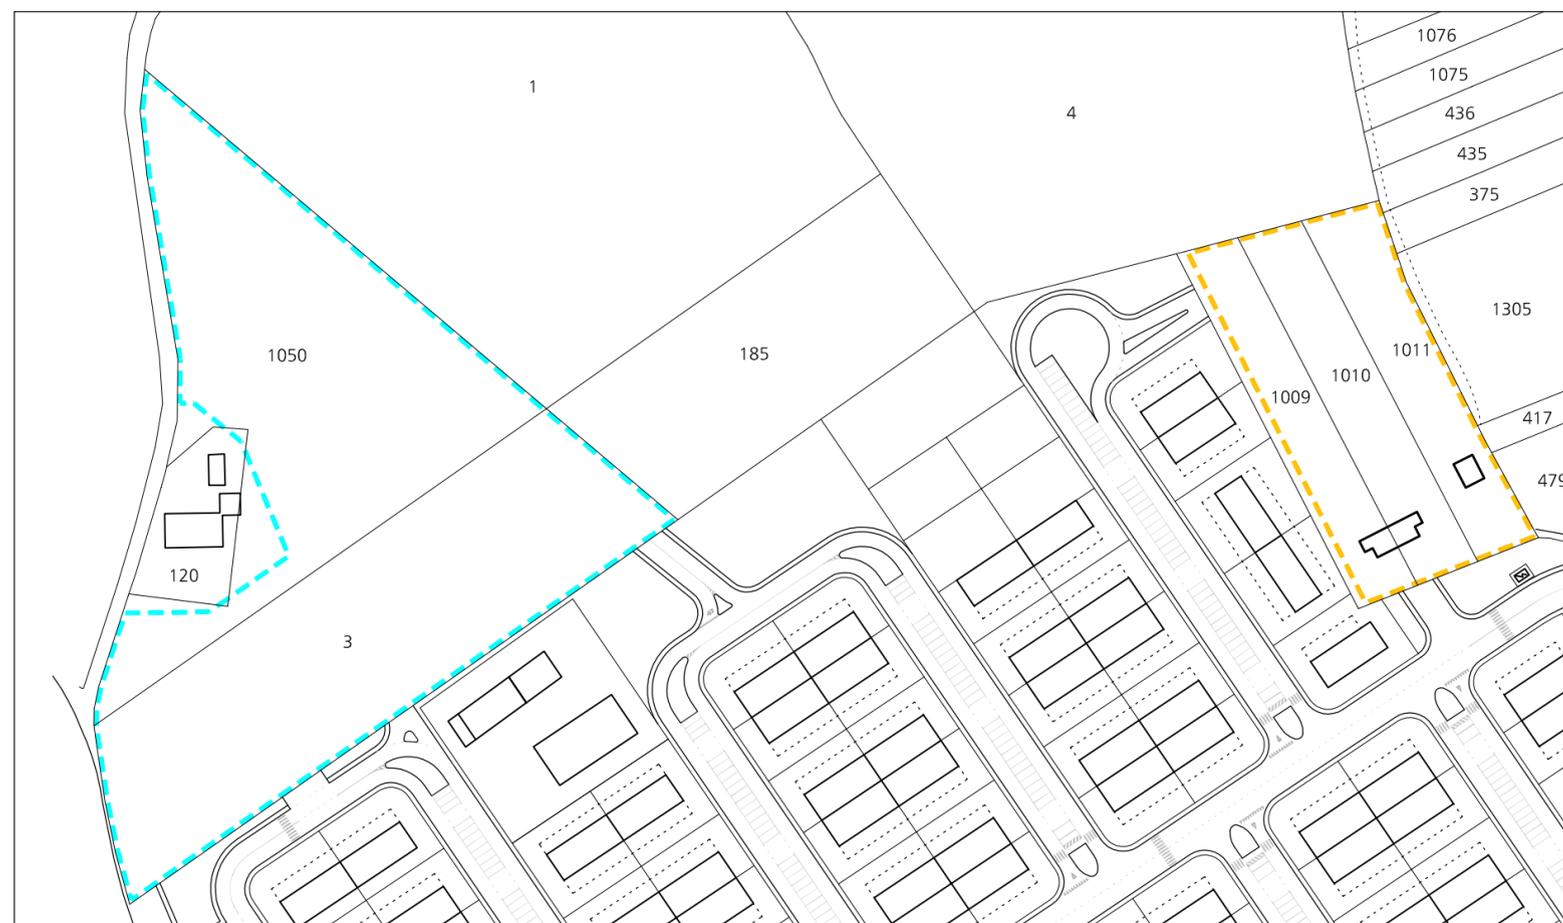

Foglio 4 - scala 1:2000

COMPARTO N.02.1

COMPARTO N.02.2

PROPRIETÀ	FOGLIO	MAPPALE	SUPERFICIE	
MONTEBELLI VILMA - SAVINI GIUSEPPE	4	3	mq.	10514
MONTEBELLI VILMA - SAVINI GIUSEPPE	4	1050 parte	mq.	10310.34 *
TOTALE SUPERFICIE CATASTALE			mq.	20824.34

PROPRIETÀ	FOGLIO	MAPPALE	SUPERFICIE	
SCHIARATURA GRAZIANO - FANTINI WILMA	4	1009 parte	mq.	2195.88 *
SCHIARATURA CRISTIAN E CRISTINA	4	1010	mq.	2578
CONTI FABRIZIO E SABINA	4	1011	mq.	2577
TOTALE SUPERFICIE CATASTALE			mq.	7350.88

* Superficie da rettificare all'atto di cessione delle aree mediante idoneo frazionamento