COMUNE di RICCIONE

Provincia di Rimini

PIANO URBANISTICO ATTUATIVO di Iniziativa Privata (PUA)
[Art. 4.10 del P.S.C.]
DENOMINATO "TRAMONTANA 3" COMPOSTO DA N.2 COMPARTI N.02.1, N.02.2
SITUATI IN RICCIONE, VIALE PIEMONTE

L.R. 20/2000 - PSC del C.C. N.84 del 23/04/2007 - POC del C.C. N.5 del 16/02/2012 (Comparto N.02.1 e N.02.2)

Richiedenti:
Montebelli Vilma e Savini Giuseppe
Fantini Wilma e Schiaratura Graziano
Schiaratura Cristian e Rimmucci Cristina (dante causa di Schiaratura Cristina)
Conti Sabina e Fabrizio

TAVOLA - J
SCHEMA IMPIANTI TECNICI - Illuminazione Pubblica

FIRME RICHIEDENTI	PROGETTO E DIREZIONE LAVORI	
	ARCH. LIVIO LEPRI	ARCH. MONICA LEPRI

Scala 1:500 — DOCUMENTO FIRMATO DIGITALMENTE — MAGGIO 2013

LEPRI ARCHITETTI ASSOCIATI

LIVIO LEPRI - MONICA LEPRI - Via Parma 2 - 47838 Riccione RN - Tel. e Fax 0541 646032 - P. Iva 03121940401 - www.lepriarchitetti.com - info@lepriarchitetti.com

La Direzione Lavori non si ritiene responsabile di eventuali opere eseguite prima del ritiro della prescritta Autorizzazione e/o diffuvenuta comunicazione dell'inizio lavori, siano esse pertinenti o meno con il presente elaborato. - Elaborato grafico realizzato con AutoCAD LT Licenza n. 640-00495077 -

Nome file: PP Tramontana - J - Illuminazione Pubblica.dwg

STRALCIO C.T.R. 1:5000

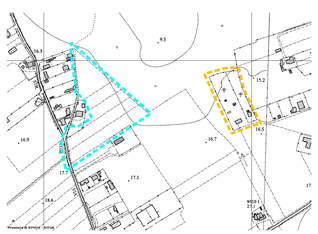

PERIMETRAZIONE COMPARTO N.02.1
PERIMETRAZIONE COMPARTO N.02.2

LEGENDA

- Perimetrazione COMPARTO N.02.1
- Perimetrazione COMPARTO N.02.2
- Linea interrata di progetto 4(1x10)+t Ø125
- Lampione di progetto mod. Lumada h. 4.00 Protezione IP66 - Classe II Ottica CUT OFF con lampade al sodio da 150w e pozzetto
- Pozzetto di derivazione

SUPERFICIE IN DEMOLIZIONE

LAMPIONE STRADALE
MOD. LUMADA ditta GRECHI

APPARECCHIO PER ILLUMINAZIONE STRADALE E ARREDO URBANO ADATTO PER LAMPADE AL MERCURIO DA 125W – SAP 150W – SAP 250W – SAP 400W – MH 150W – MH 250W – MH 400W, ZOCCOLI METALLICI DA125W – 250W – 400W

- Corpo in lega di pressofusione di alluminio (ma, ossia il processo di fosfatizzazione, vinne verniciato con polveri poliestere, polimerizzate in forno a 200°C con spessore mi film protettivo 60/80 µ, colore standard RAL 7035, opzionalmente
- Cassetta in pressofusione di alluminio (ma, ossia il processo di fosfatizzazione, vinne verniciato con polveri poliestere, polimerizzate in forno a 200°C con spessore mi film protettivo 60/80 µ, colore standard RAL 7035, equipaggiata con ioefna anticorrosi.
- Gruppo ottico in alluminio di elevata purezza, stampato, anodizzato e brillantato, spessore 0(mm;
- Chiusura del vano ottic vetro piano temperato spessore 5 mm;
- Fissaro ainie aerosoeri ontirlil in materiale plastico di elevate caratteristiche termomecaniche, asportabile in modo rapido senza l'iao di attrezzi;
- Sistema di flaaaglio per pali ØY00 e curl fino a Ø 80 mm, regolabile con ttolisu fino a 110°, dad'esterno senza aprire l'apparecchio;
- Portaarmaaia di porcelana EH0927 regolabile in zeoitirl ioeiiiiiii;
- Ciiichetto di chiusura in alluminio estruso;
- Cavotll con ooopla guaiha di gomma ai ettiorre sez. 1 mm;
- Vitoria esterna in acciaio inox;
- Classe d'isolamento:
- I realizzata con mosea a torra e serbrenamento manuaie;
- II realizzata con ecitoeaiore che ttoiiamipe
- Grado di protezione IP66 (Ottica cattiii);
- Grado di protezioni IP66 (Totale)
- Fattore di aeiiesia coop 0,0;
- Fattore di aeiiesia di vetro: frontale 0.08 mq; laterale 0,14 mq; pianta 0,23 mq;
- Peso:
- SAP 125W – 10.0 Kg; HG 250W – 12.0 Kg;
- SAP 70W – 10.5 Kg; SAP 150W – 11.0 Kg; SAP 150W – 11.0 Kg; SAP 250W – 12.0 Kg; SAP 400W – 14.0 Kg;
- IM 150W – 11.0 Kg; IM 250W – 12.0 Kg;
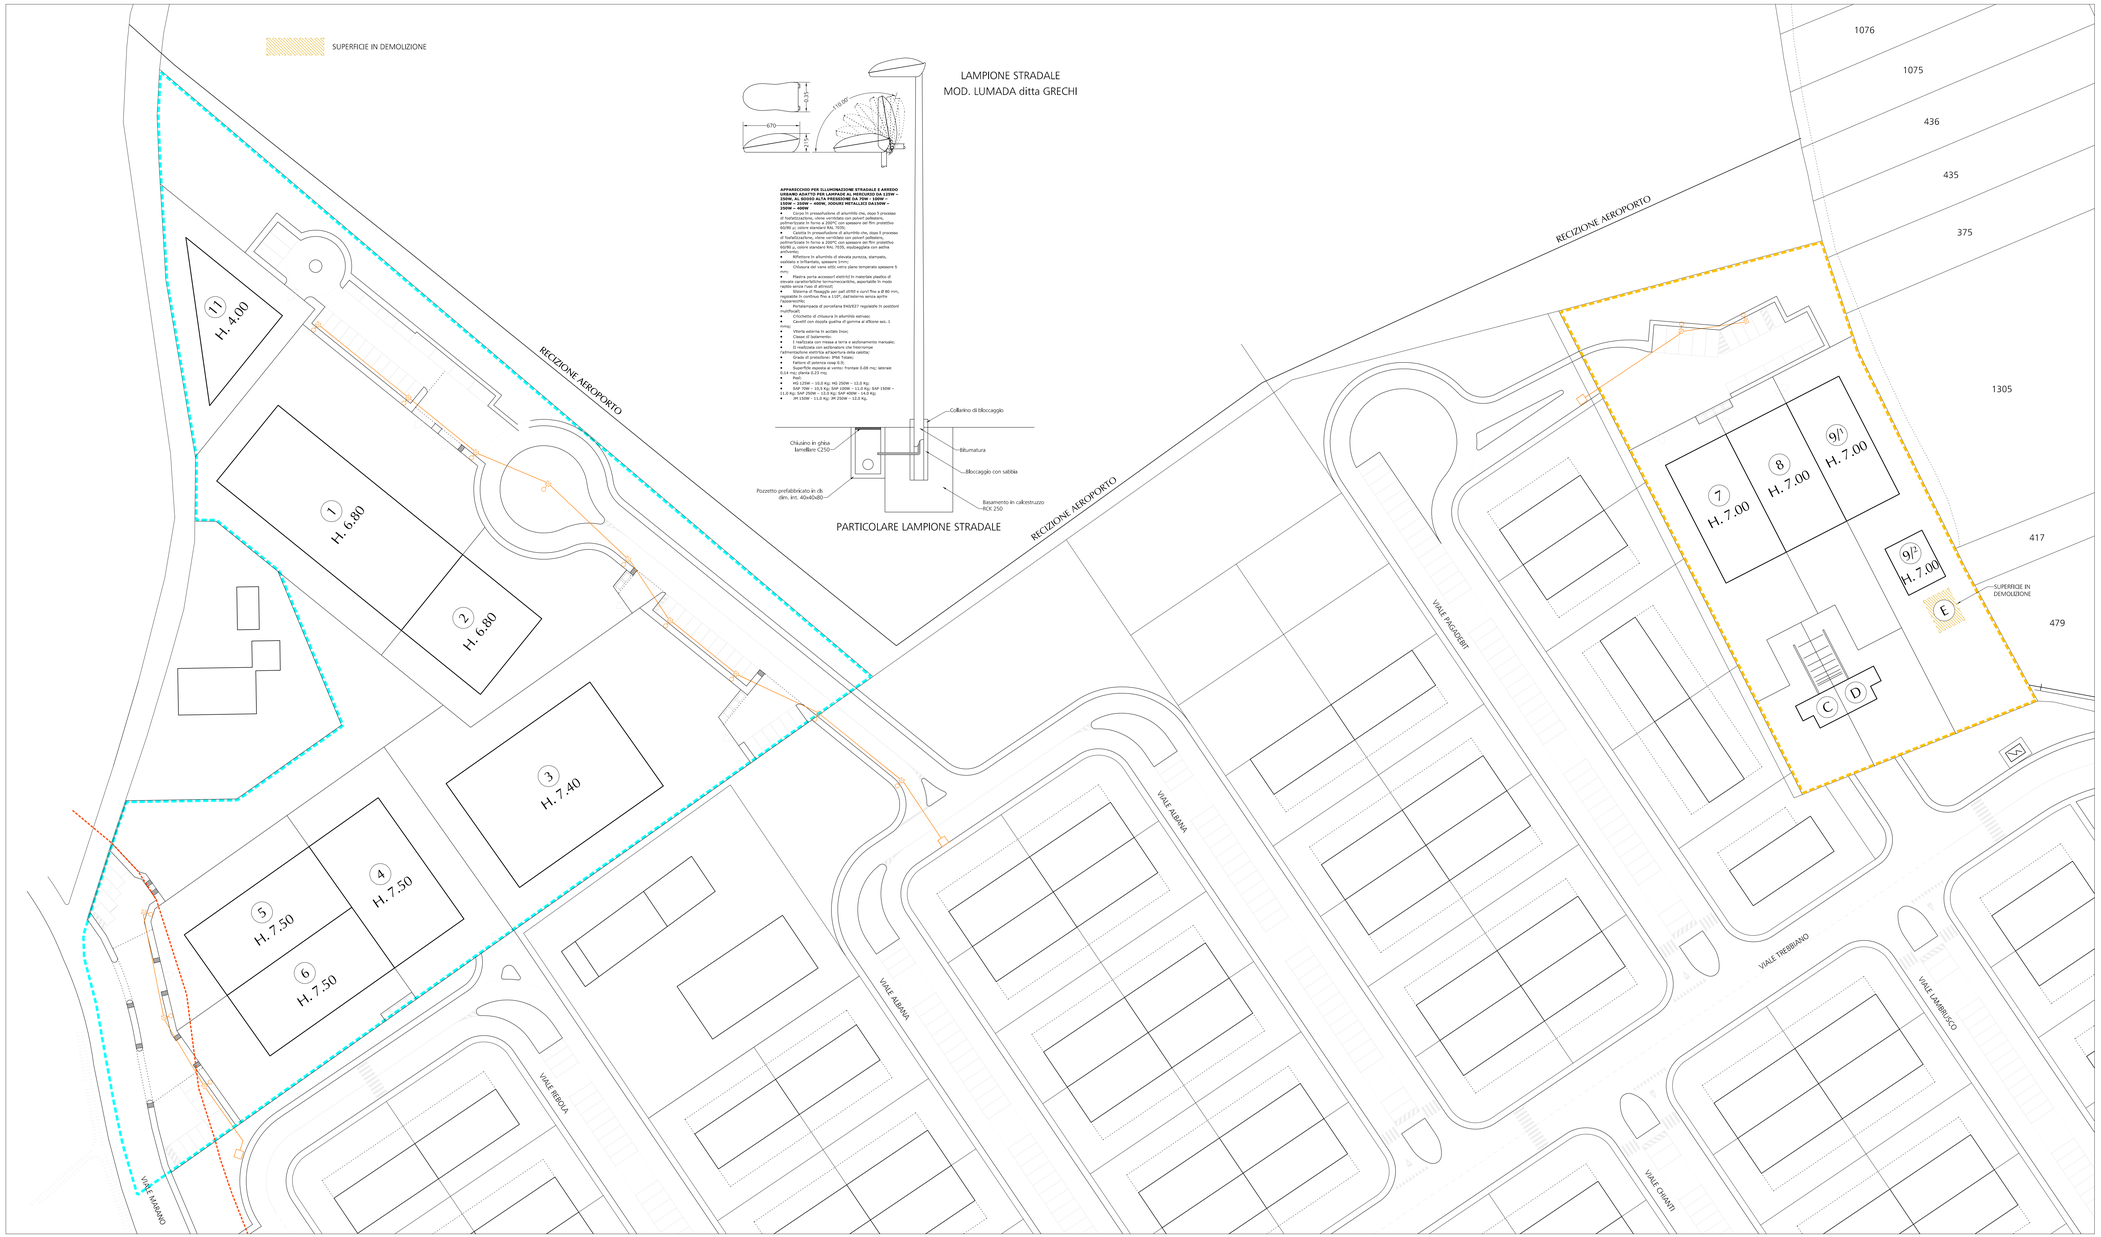
PARTICOLARE LAMPIONE STRADALE