

COMUNE DI RICCIONE

Provincia di Rimini

TV001 TAVOLA DEI VINCOLI

RUE - Regolamento Urbanistico Edilizio

Variante 2016

TAVOLA DEI VINCOLI








Elaborato n. TV001


Piano Territoriale di Coordinamento Provinciale v. 2012

Vincoli e prescrizioni della Tavola A

Documento prodotto in originale informatico e firmato digitalmente ai sensi dell'art. 20 del Codice dell'Amministrazione Digitale (D.Lgs. n° 82/2005) e successive modificazioni.

Legenda

-  Diretrici da potenziare e corridoi trasversali (Art. 1.5)
-  Varchi a mare dei principali corridoi fluviali da riqualificare (Art. 1.6)
-  Ambiti rurali periurbani (Art. 9.9)
-  Aree meritevoli di tutela ai sensi delle categorie della L.R. 6/05 (Art. 1.5)
-  Aree di collegamento ecologico di rilevanza regionale (Art. 1.5)
-  Aree di collegamento ecologico di rilevanza provinciale (Art. 1.5)
-  Ambiti extracomunali

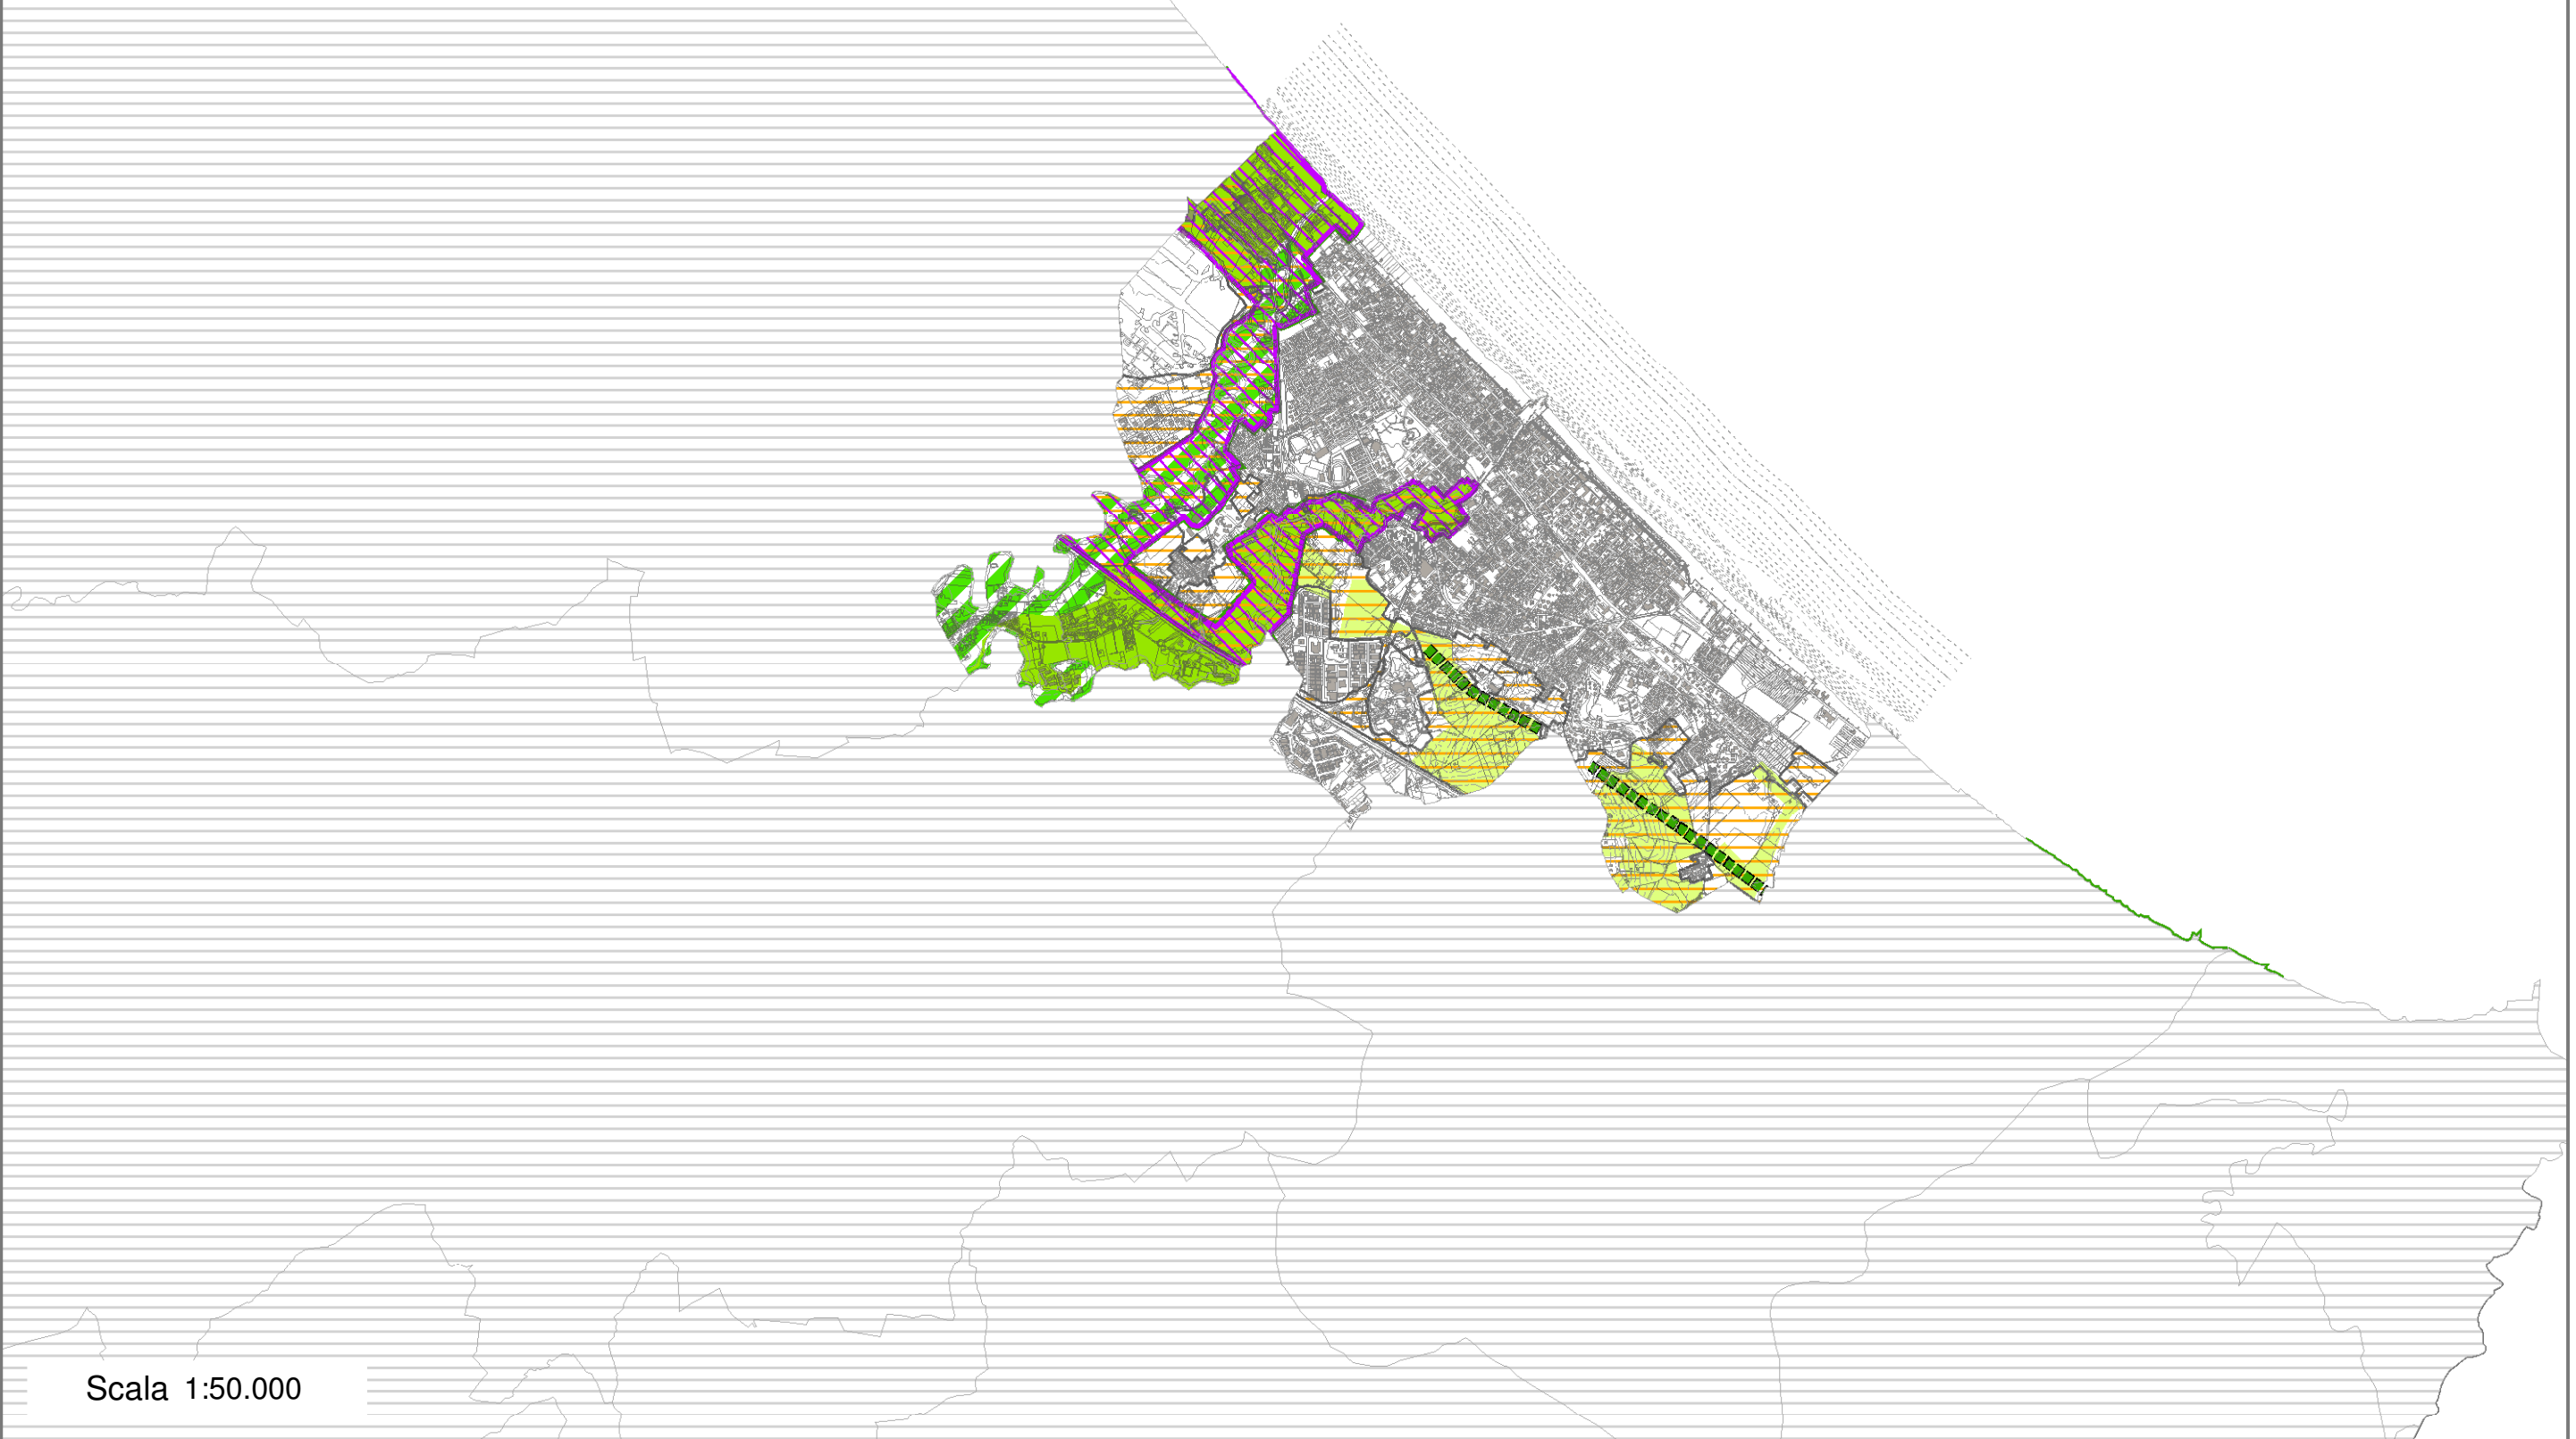

Scala 1:50.000