

COMUNE DI RICCIONE

Provincia di Rimini

RUE - Regolamento Urbanistico Edilizio

Variante 2016

TAVOLA DEI VINCOLI


 


Elaborato n. TV005


Piano Territoriale di Coordinamento Provinciale v. 2012

Vincoli e prescrizioni della Tavola E

Documento prodotto in originale informatico e firmato digitalmente ai sensi dell'art. 20 del Codice dell'Amministrazione Digitale (D.Lgs. n° 82/2005) e successive modificazioni.

Legenda

-  Zone non idonee alla localizzazione di impianti di smaltimento e recupero dei rifiuti
-  Zone potenzialmente idonee alla localizzazione di impianti di gestione dei rifiuti ad esclusione degli impianti di smaltimento finale (discariche ed inceneritori) (con le limitazioni di cui all'art. 6.2 comma 4 quinta linea)
-  Zone potenzialmente idonee alla localizzazione di impianti di smaltimento e recupero dei rifiuti (con le limitazioni di cui all'art. 6.2 comma 4 bis)
-  Ambiti extracomunali

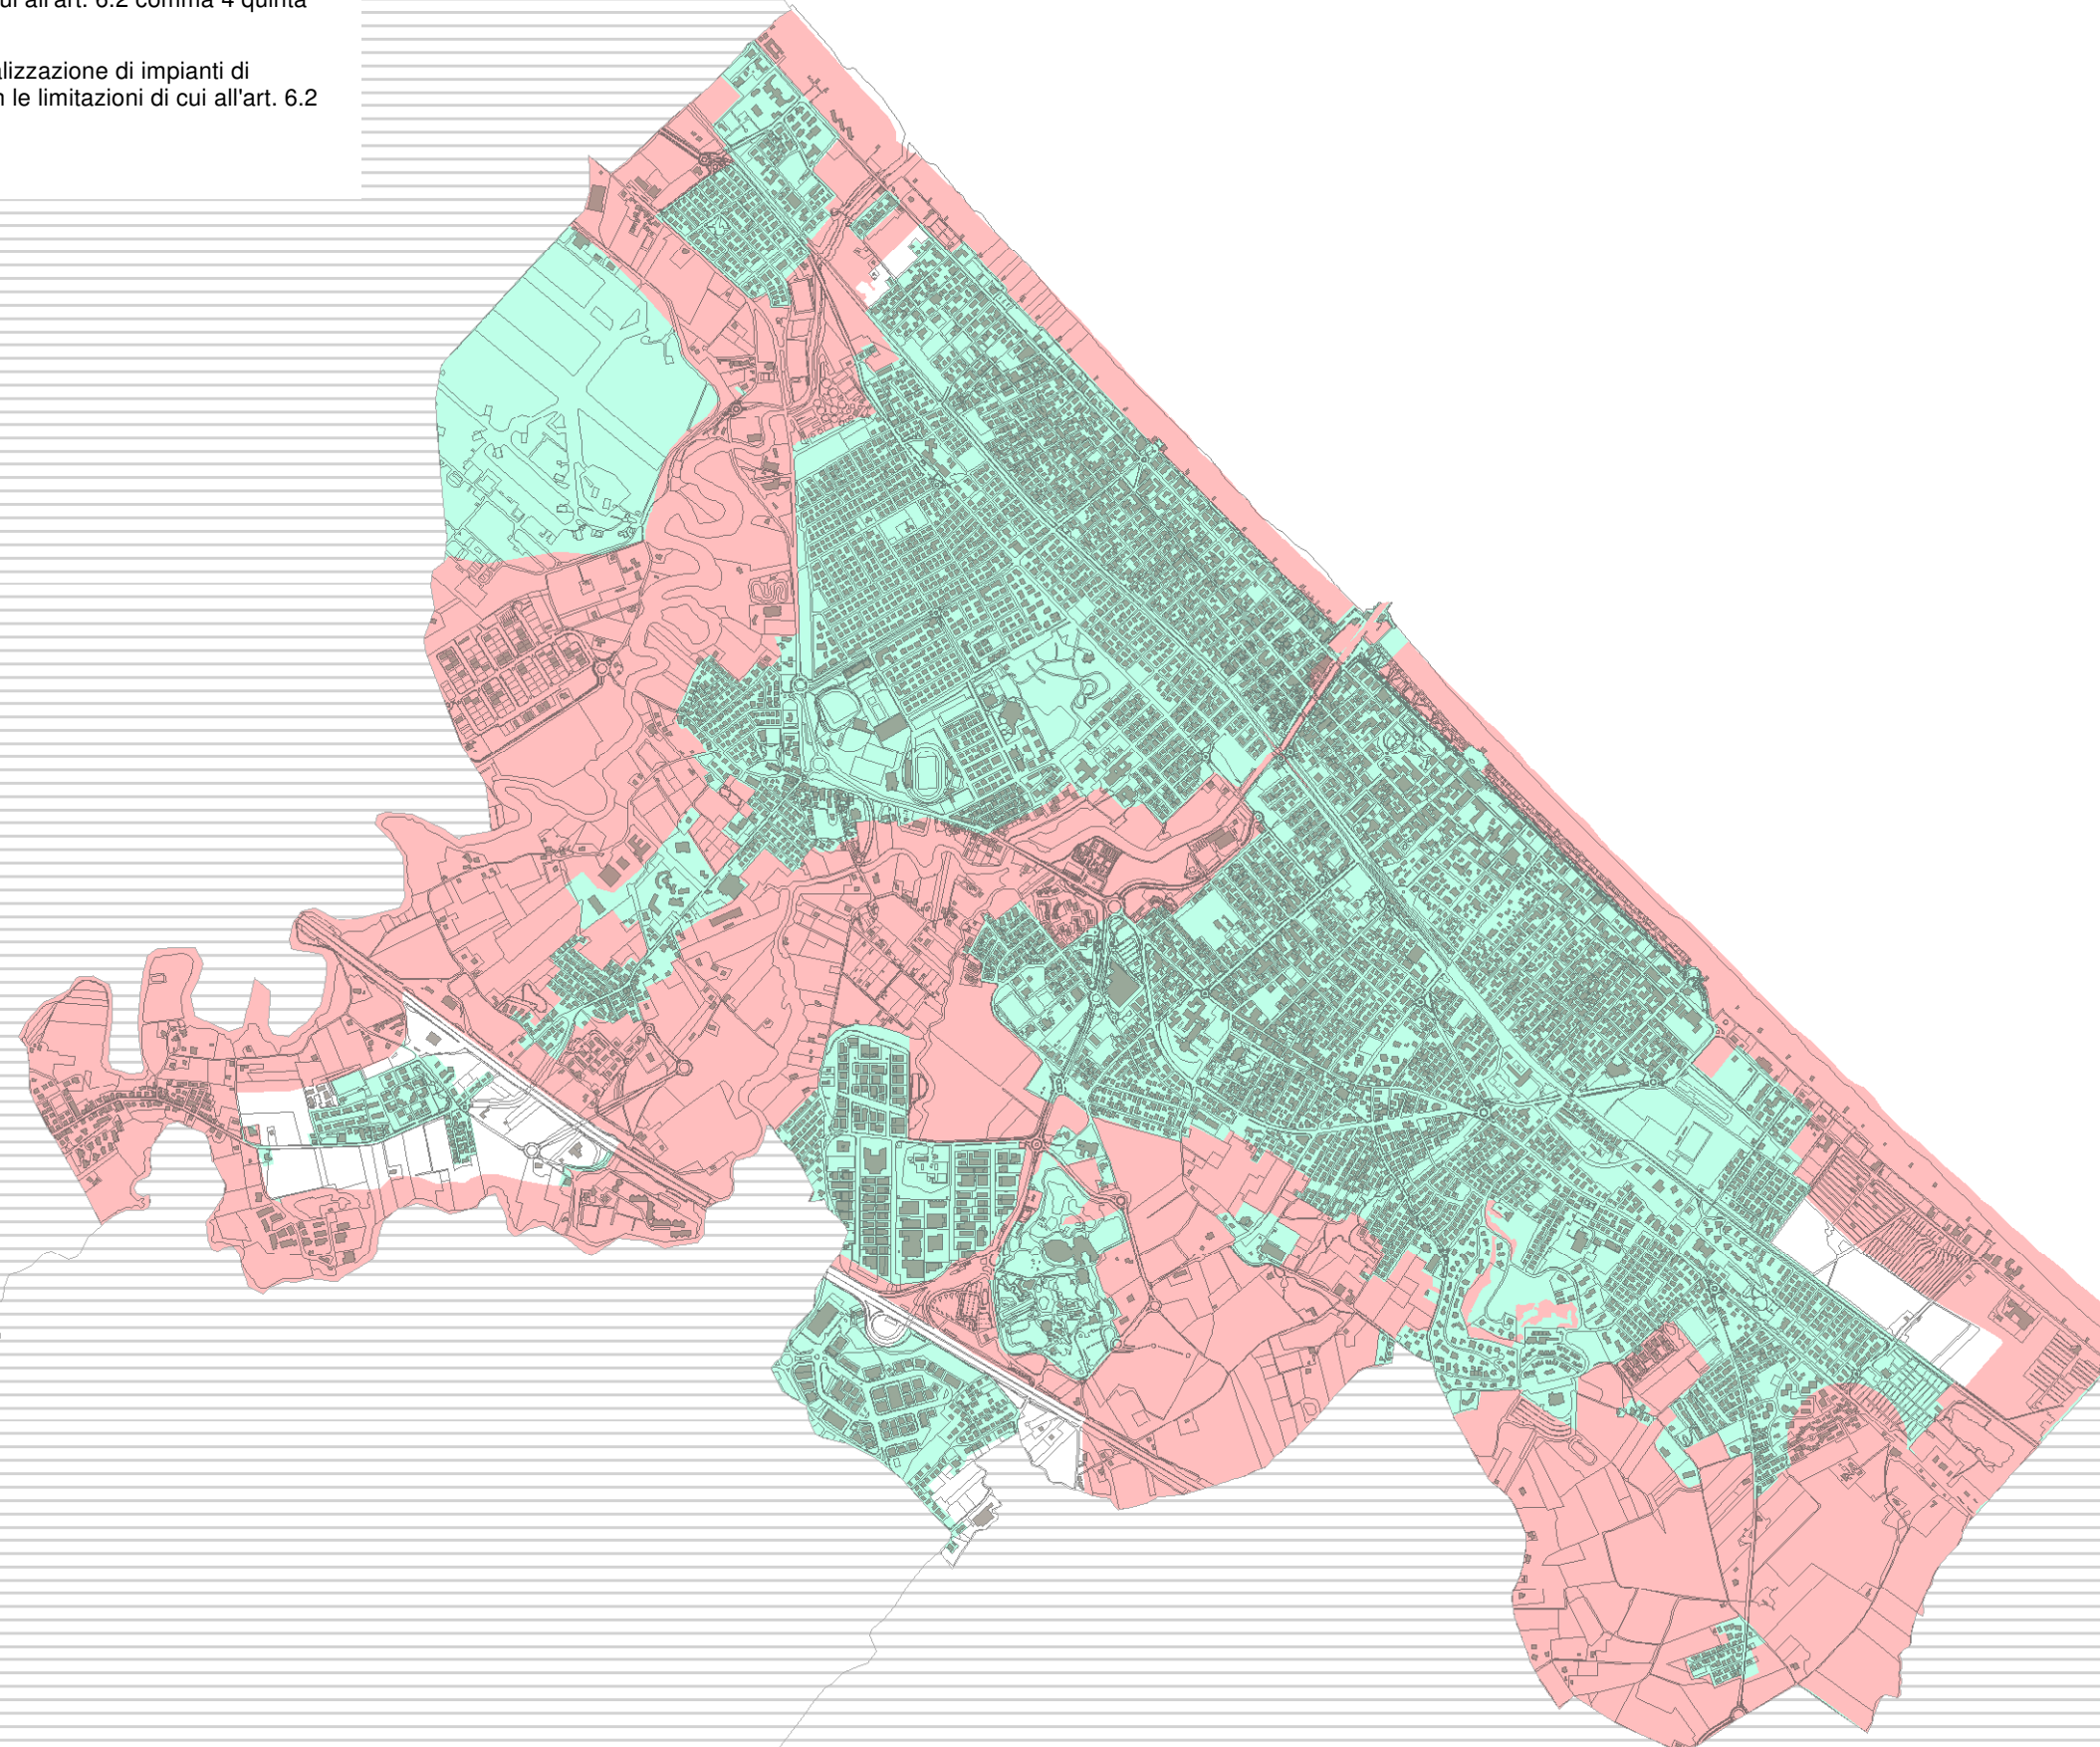

Scala 1:25.000