STESURA ADOTTATA

Comune di Riccione

Provincia di Rimini

SETTORE PIANIFICAZIONE TERRITORIALE

PIANO PARTICOLAREGGIATO DELL'ARENILE -IV° VARIANTE 2013-

ELABORATO N°18 BIS

TIPOLOGIE DEI MANUFATTI AMMESSI SULLE SPIAGGE LIBERE

Agosto2013

ADOZIONE: Delibera di G.C. n. del	APPROVAZIONE: Delibera di G.C. n. del

Il Sindaco: Massimo Pironi
L'Assessore Urbanistica: Maurizio Pruccoli
Il Segretario Generale: Lia Piraccini
Il Dirigente: Gilberto Facondini

COORDINATORE E PROGETTISTA: Arch. Mirna Bertuccini
COLLABORATORI: Arch. Annalisa Schiano, Segr. Amm. Loredana Raffaelli

SUPPORTO INFORMATICO: Arch. Annalisa Schiano, Geom. Sara Innocenti

scala VARIE

TAV. N°7A

scala 1:2000

TAV. N°7B

scala 1:2000

LEGENDA

- RILIEVO BATIMETRICO DEL TERRITORIO COMUNALE DEL MARZO 2004 ESEGUITO DALLO STUDIO DEL DOTT. GEOLOGO GIANCARLO FAINA
- RILIEVO BATIMETRICO ESEGUITO DALL'ARPA NEL 2000
- RECINZIONI
- CONFINI CONCESSIONI
- FABBRICATI
- AREA A VERDE
- PASSEGGIATA PEDONALE
- SPIAGGE LIBERE
- AREA CONCESSIONE OGGETTO DI CONTENZIOSO IN ITINERE
- ANTICO DEMANIO
- CONFINE DEMANIALE (su base catastale aggiornata)
- CENTRO DIREZIONALE E PUNTI SOCCORSO
- CABINA
- CAPANNO BAGNINO
- BAR - CHIOSCO
- AREA ESTERNA IN CONCESSIONE BAR
- VERANDE O TENDE BAR
- CAMPO DA GIOCO BOCCE/BASKET

SPIAGGE LIBERE DOTABILI DI SERVIZI (estrapolate dalle tav. 7/a e 7/b)

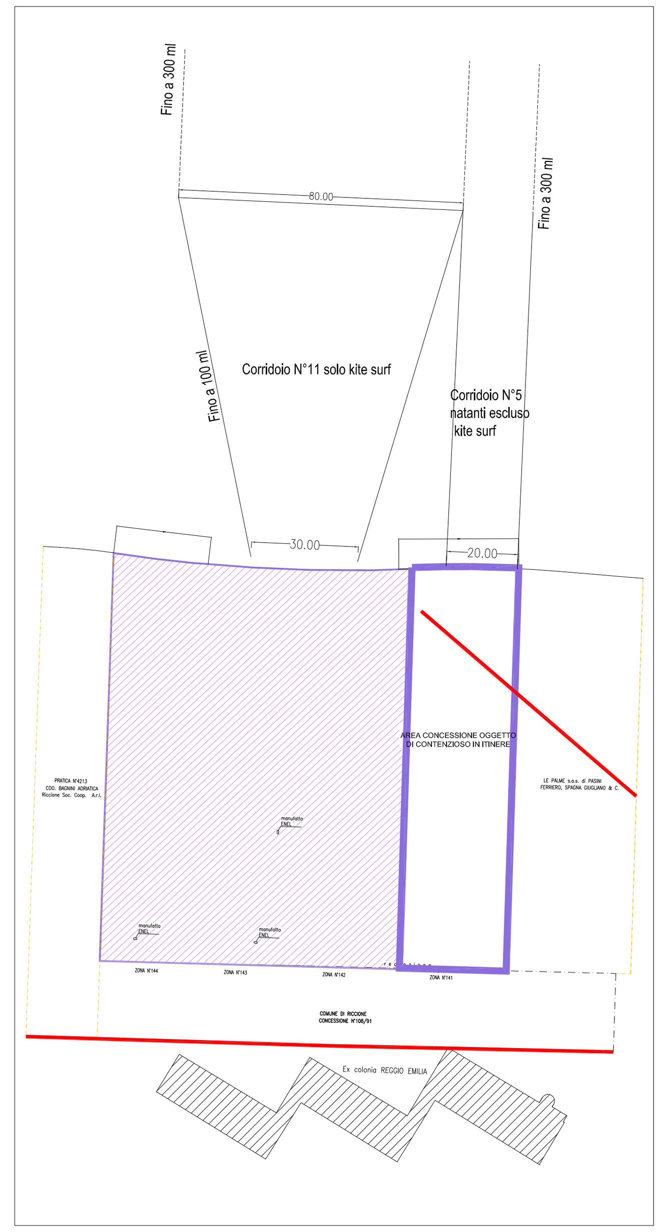

SPIAGGE LIBERE n°142-143-144

modulo da mq. 30 per la Società Sportiva + servizi igienici e docce
modulo da mq. 60 per la Società Sportiva + servizi igienici e docce
modulo da mq. 30 per la Società Sportiva + servizi igienici e docce

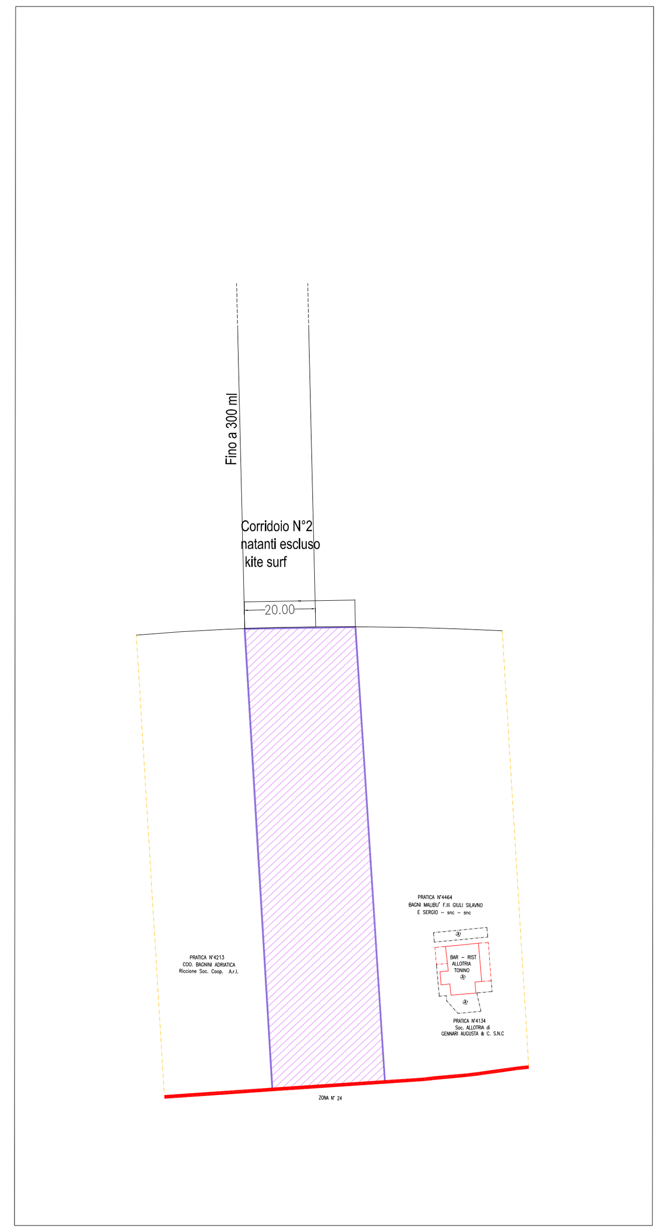

SPIAGGIA LIBERA n°24

modulo da mq. 60 per la Società Sportiva + servizi igienici e docce

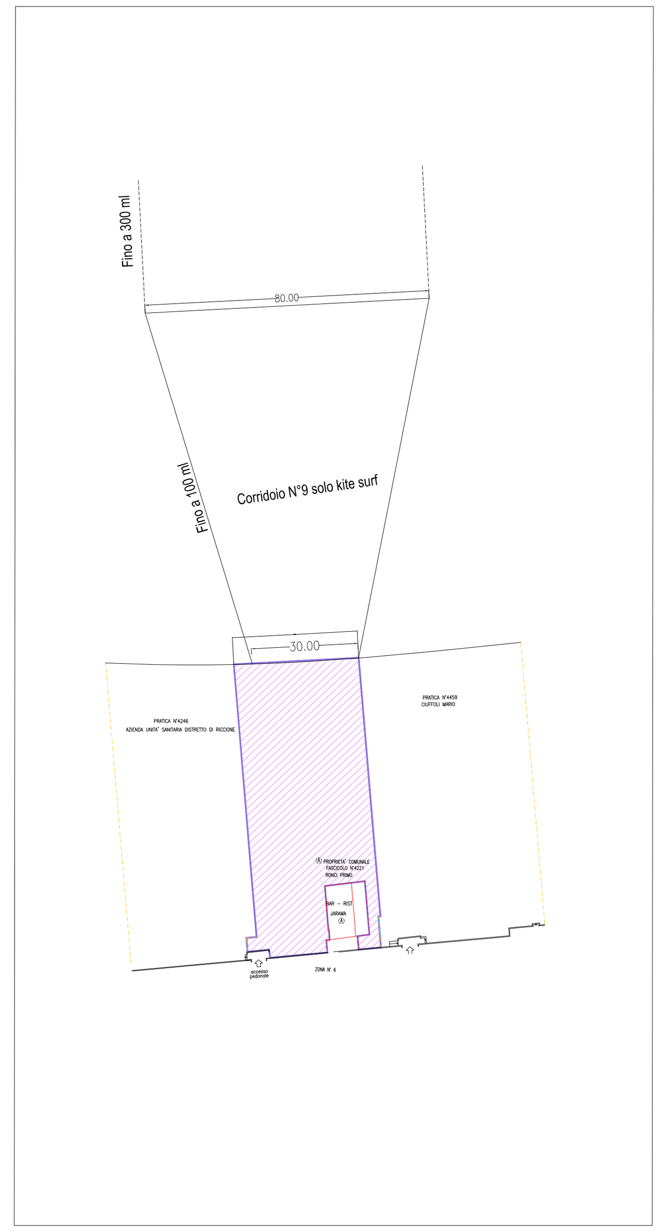

SPIAGGIA LIBERA n°6

modulo da mq. 30 per la Società Sportiva + servizi igienici e docce

TOTALE = MQ. 210

scala 1:1000

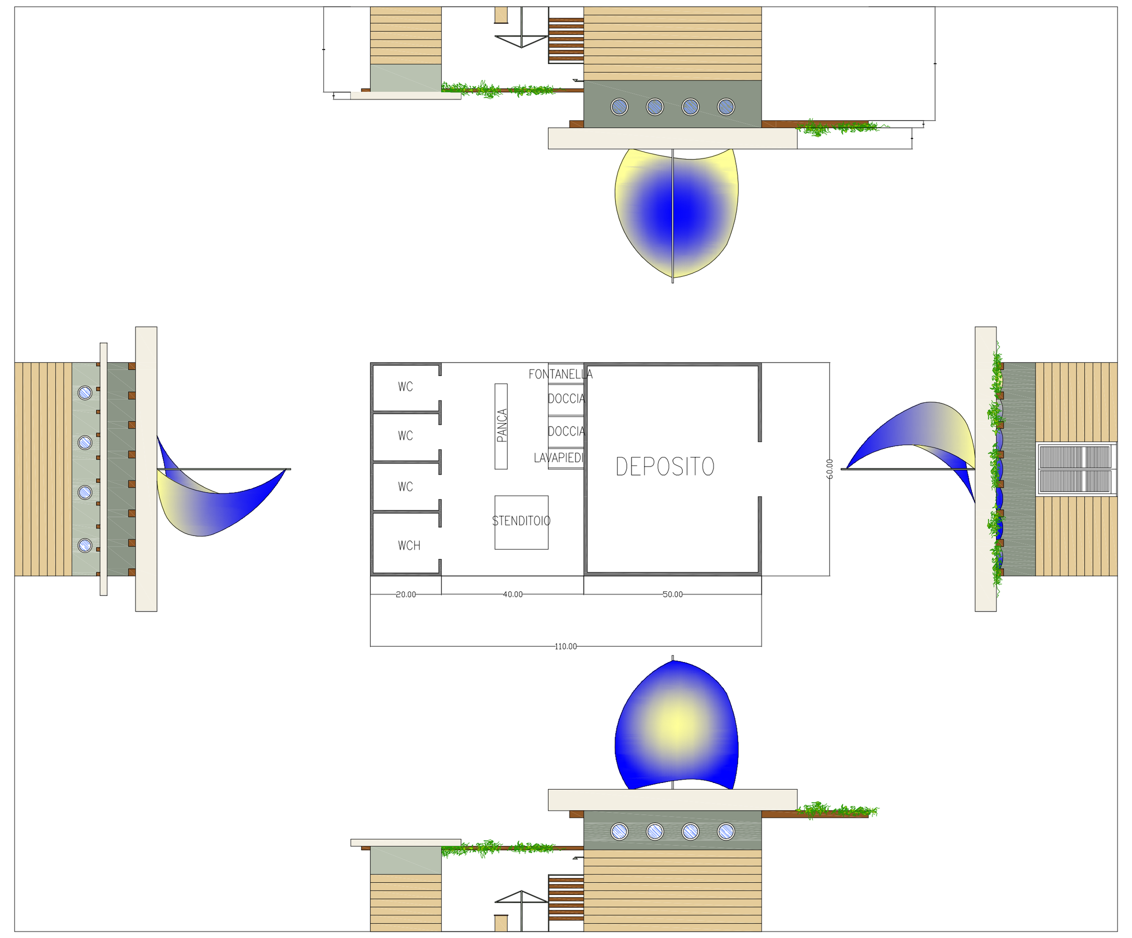

MODULO DI DEPOSITO (mq.30)