STESURA APPROVATA

Comune di Riccione

Provincia di Rimini

SETTORE URBANISTICA - EDILIZIA PRIVATA - AMBIENTE

PIANO PARTICOLAREGGIATO DELL'ARENILE

-IV° VARIANTE 2015-

ELABORATO N°7D

RILIEVO BATIMETRICO DEL TERRITORIO COMUNALE
PLANIMETRIA
RILIEVO ESEGUITO NEL MESE DI MARZO 2004

Maggio 2015

ADOZIONE:	APPROVAZIONE:
Delibera di C.C. n. 274 del 01/08/2013	Delibera di C.C. n. del

Il Sindaco:	Renata Tosi
L'Assessore Urbanistica:	Roberto Cesarini
Il Segretario Generale:	Giuseppina Massara
Il Dirigente:	Daniele Salvatori

COORDINATORE E PROGETTISTA:	Arch. Mirna Bertuccini
COLLABORATORI:	Arch. Annalisa Schiano Segr. Amm. Loredana Raffaelli
SUPPORTO INFORMATICO:	Ing. Giorgio Ovani

scala 1:2000

LEGENDA

Segni convenzionali	Descrizione segni convenzionali
1 ● 1.84	Capisaldi
〜	Battigia
〜 4 〜	Isoipse spiaggia

Segni convenzionali	Descrizione segni convenzionali
〜 3 〜	Isobate
●	Quote
—	Sezioni batimetriche

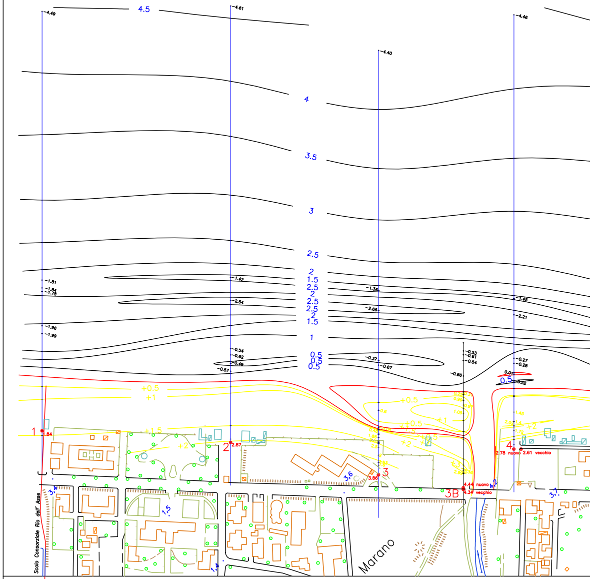
4.5
4
3.5
3
2.5
2
1.5
1
0.5
+0.5
+1
+1.5
+2
1
2
3
3B
4
2.87
3.86
4.44 nuovo
4.34 vecchio
2.78 nuovo
2.61 vecchio
Marano
Scolo Consorziale Rio dell' Asse

N.B. Il RILEVO E LA STESURA DELLE TAVOLE E' STATO ESEGUITO DALLO STUDIO SOILTESTING
DEL DOTT. GEOLOGO GIANCARLO FAINA

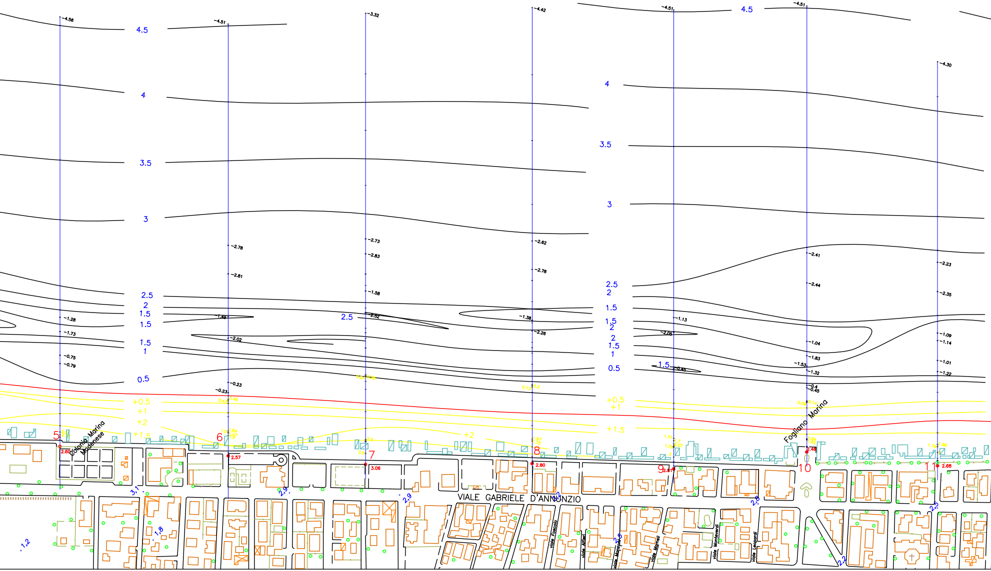
4.5
4
3.5
3
2.5
2
1.5
1
0.5
+0.5
+1
+1.5
+2
5
6
7
8
9
10
11
2.60
2.57
3.06
2.80
2.81
2.48
2.68
-4.56
-4.51
-3.32
-4.42
-4.51
-4.51
-4.30
-2.78
-2.81
-2.73
-2.83
-1.58
-2.62
-2.78
-2.41
-2.44
-2.23
-2.35
-1.28
-1.73
-0.75
-0.79
-1.49
-2.02
-0.23
-0.23
-2.52
-1.38
-2.26
-1.13
-2.05
-1.04
-1.83
-1.53
-1.32
-0.4
-0.45
-1.09
-1.14
-1.01
-1.22
Colonia Marina Modenese
Fogliano Marina
VIALE GABRIELE D'ANNUNZIO
viale Foscolo
viale Alfieri
viale Manzoni
viale Mameli
viale Monteverdi
viale Leopardi
3,1
2,9
2,9
1,8
1,2
2,8
2,5
2,2

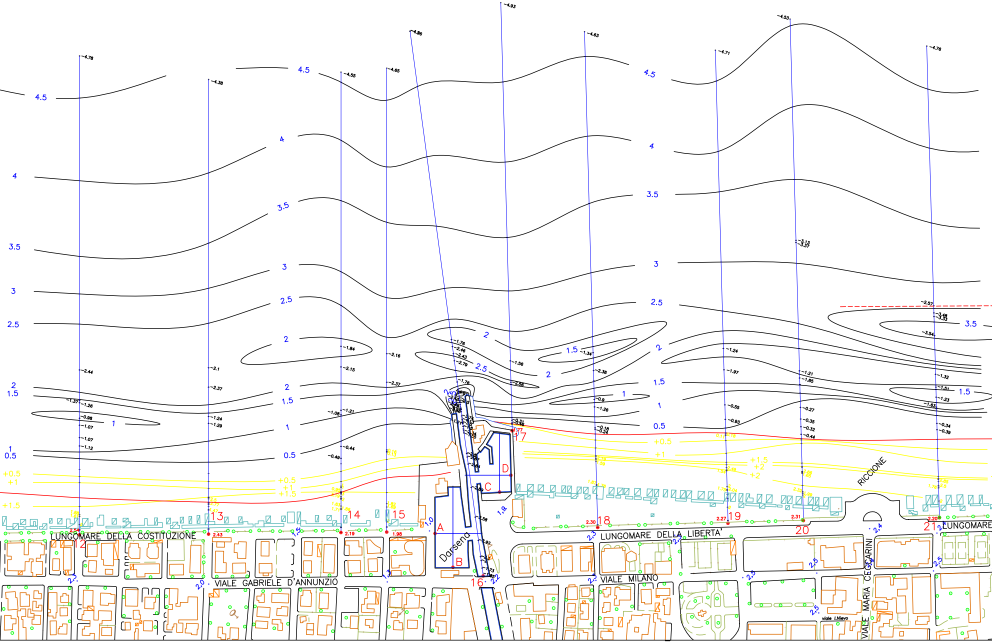
4.5
4
3.5
3
2.5
2
1.5
1
0.5
+0.5
+1
+1.5
+2
12
13
14
15
16
17
18
19
20
21
A
B
C
D
Darsena
LUNGOMARE DELLA COSTITUZIONE
VIALE GABRIELE D'ANNUNZIO
LUNGOMARE DELLA LIBERTA'
VIALE MILANO
RICCIONE
VIALE MARIA CECCARINI
viale I.Nievo
LUNGOMARE
-4.78
-4.38
-4.55
-4.65
-4.96
-4.93
-4.63
-4.71
-4.53
-4.76
2.54
2.43
2.19
1.98
2.30
2.27
2.31
2.20

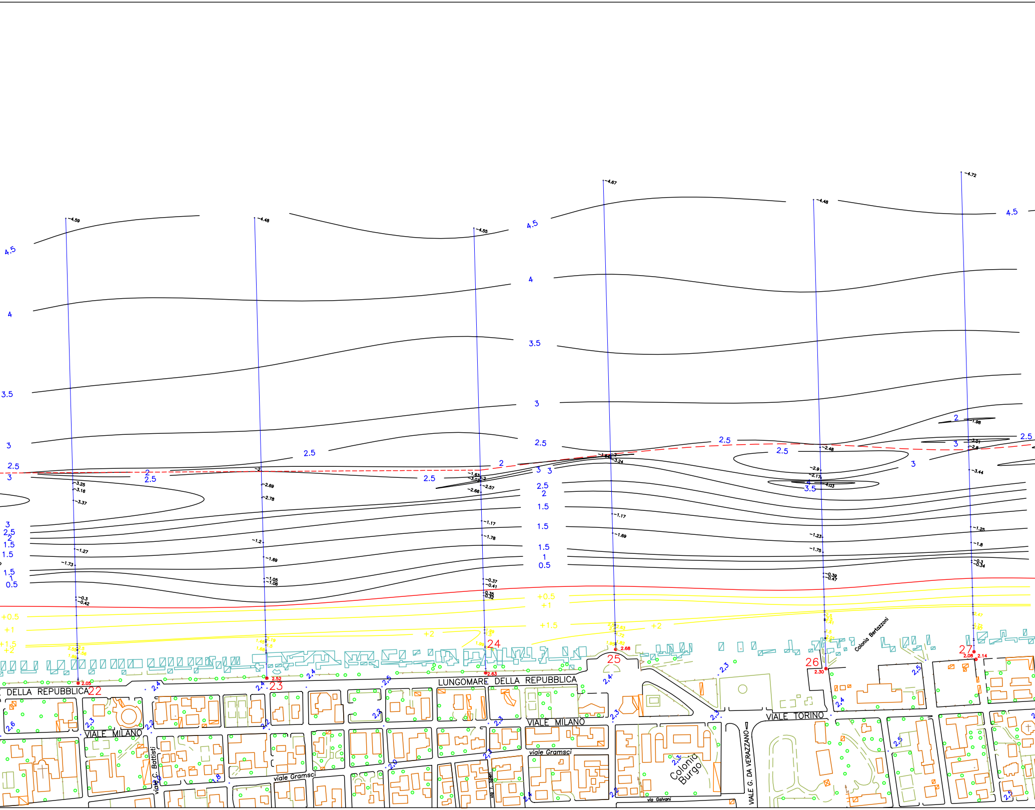
4.5
4
3.5
3
2.5
2
1.5
1
0.5
+0.5
+1
+1.5
+2
-4.59
-4.48
-4.55
-4.67
-4.48
-4.72
22
2.05
23
2.52
24
2.63
25
2.68
26
2.30
27
2.08
2.14
DELLA REPUBBLICA
LUNGOMARE DELLA REPUBBLICA
VIALE MILANO
viale C. Battisti
viale Gramsci
VIALE TORINO
VIALE G. DA VERAZZANO
Colonia Burgo
Colonia Bertazzoni
via Galvani

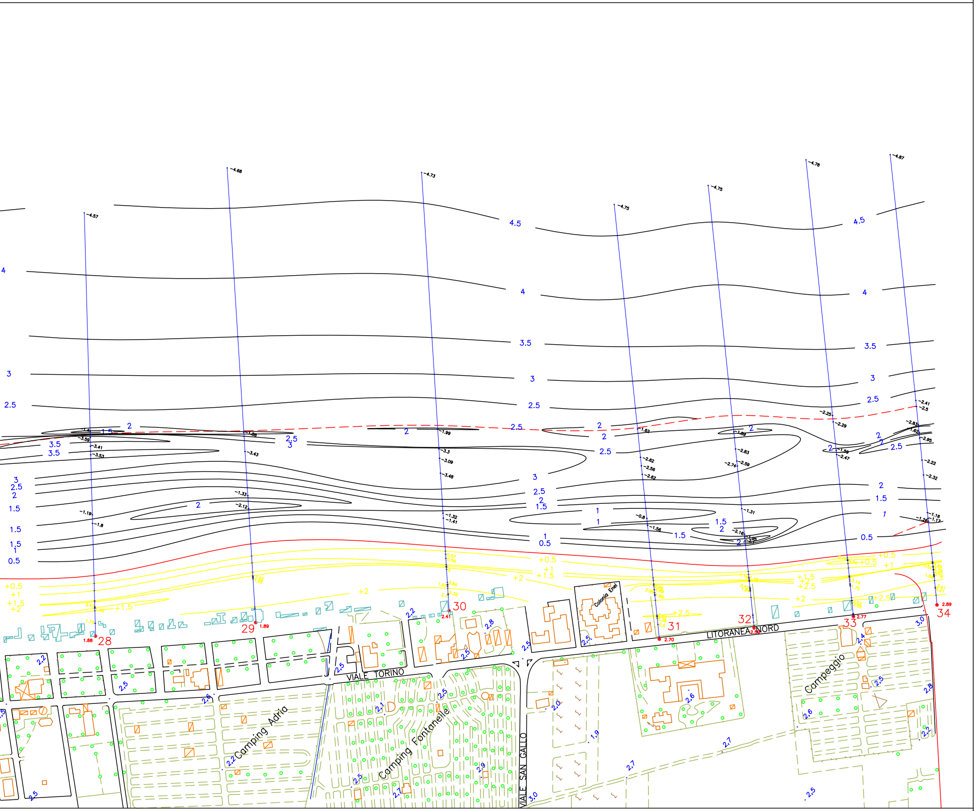

28
29
30
31
32
33
34
1.88
1.89
2.41
2.70
2.77
2.89
-4.57
-4.68
-4.73
-4.75
-4.75
-4.78
-4.87
4.5
4
3.5
3
2.5
2
1.5
1
0.5
+0.5
+1
+1.5
+2
+2.5
VIALE TORINO
LITORANEA NORD
VIALE SAN GALLO
Camping Adria
Camping Fontanelle
Campeggio
Colonia Enel