Comune di Riccione

Provincia di Rimini

SETTORE AA.EE. E DEMANIO MARITTIMO

PIANO PARTICOLAREGGIATO DELL'ARENILE
-II° VARIANTE 2009-
Approvazione

ELABORATO N° 11

SOTTOAMBITO PILOTA SUD
SPIAGGIA DELLE DUNE

Gennaio 2009 — Scala: 1:500

Il Sindaco:	Daniele Imola
L'Assessore Urbanistica:	Loretta Villa
Il Segretario Generale:	Francesco Saracino
Il Dirigente:	Graziella Cianini

COORDINATORE E PROGETTISTA:	Arch. Mirna Bertuccini
COLLABORATORI:	Arch. Annalisa Schiano Rag. Mazzotti Mariistella
SUPPORTO INFORMATICO:	Arch. Annalisa Schiano

LEGENDA

- RILIEVO STATO DI FATTO DEL 16/12/02
- SPIAGGE LIBERE STATO DI FATTO
- PASSEGGIATA STATO DI FATTO
- BASE CARTOGRAFICA
- PROGETTO ZONA PILOTA SUD
- AMPLIAMENTO DEL PERIMETRO DELLA ZONA PILOTA SUD A PSC E POC APPROVATO
- CONFINE DEMANIALE (su base catastale)
- AREA OMBRELLONI
- SPAZI ACCESSORI
- BAGNO N. — CABINA BAGNINO E TENDA
- CABINE
- DUNE E VERDE

UNITA' D'INTERVENTO BAR:(VEDI NOSTRA TIPOLOGIA
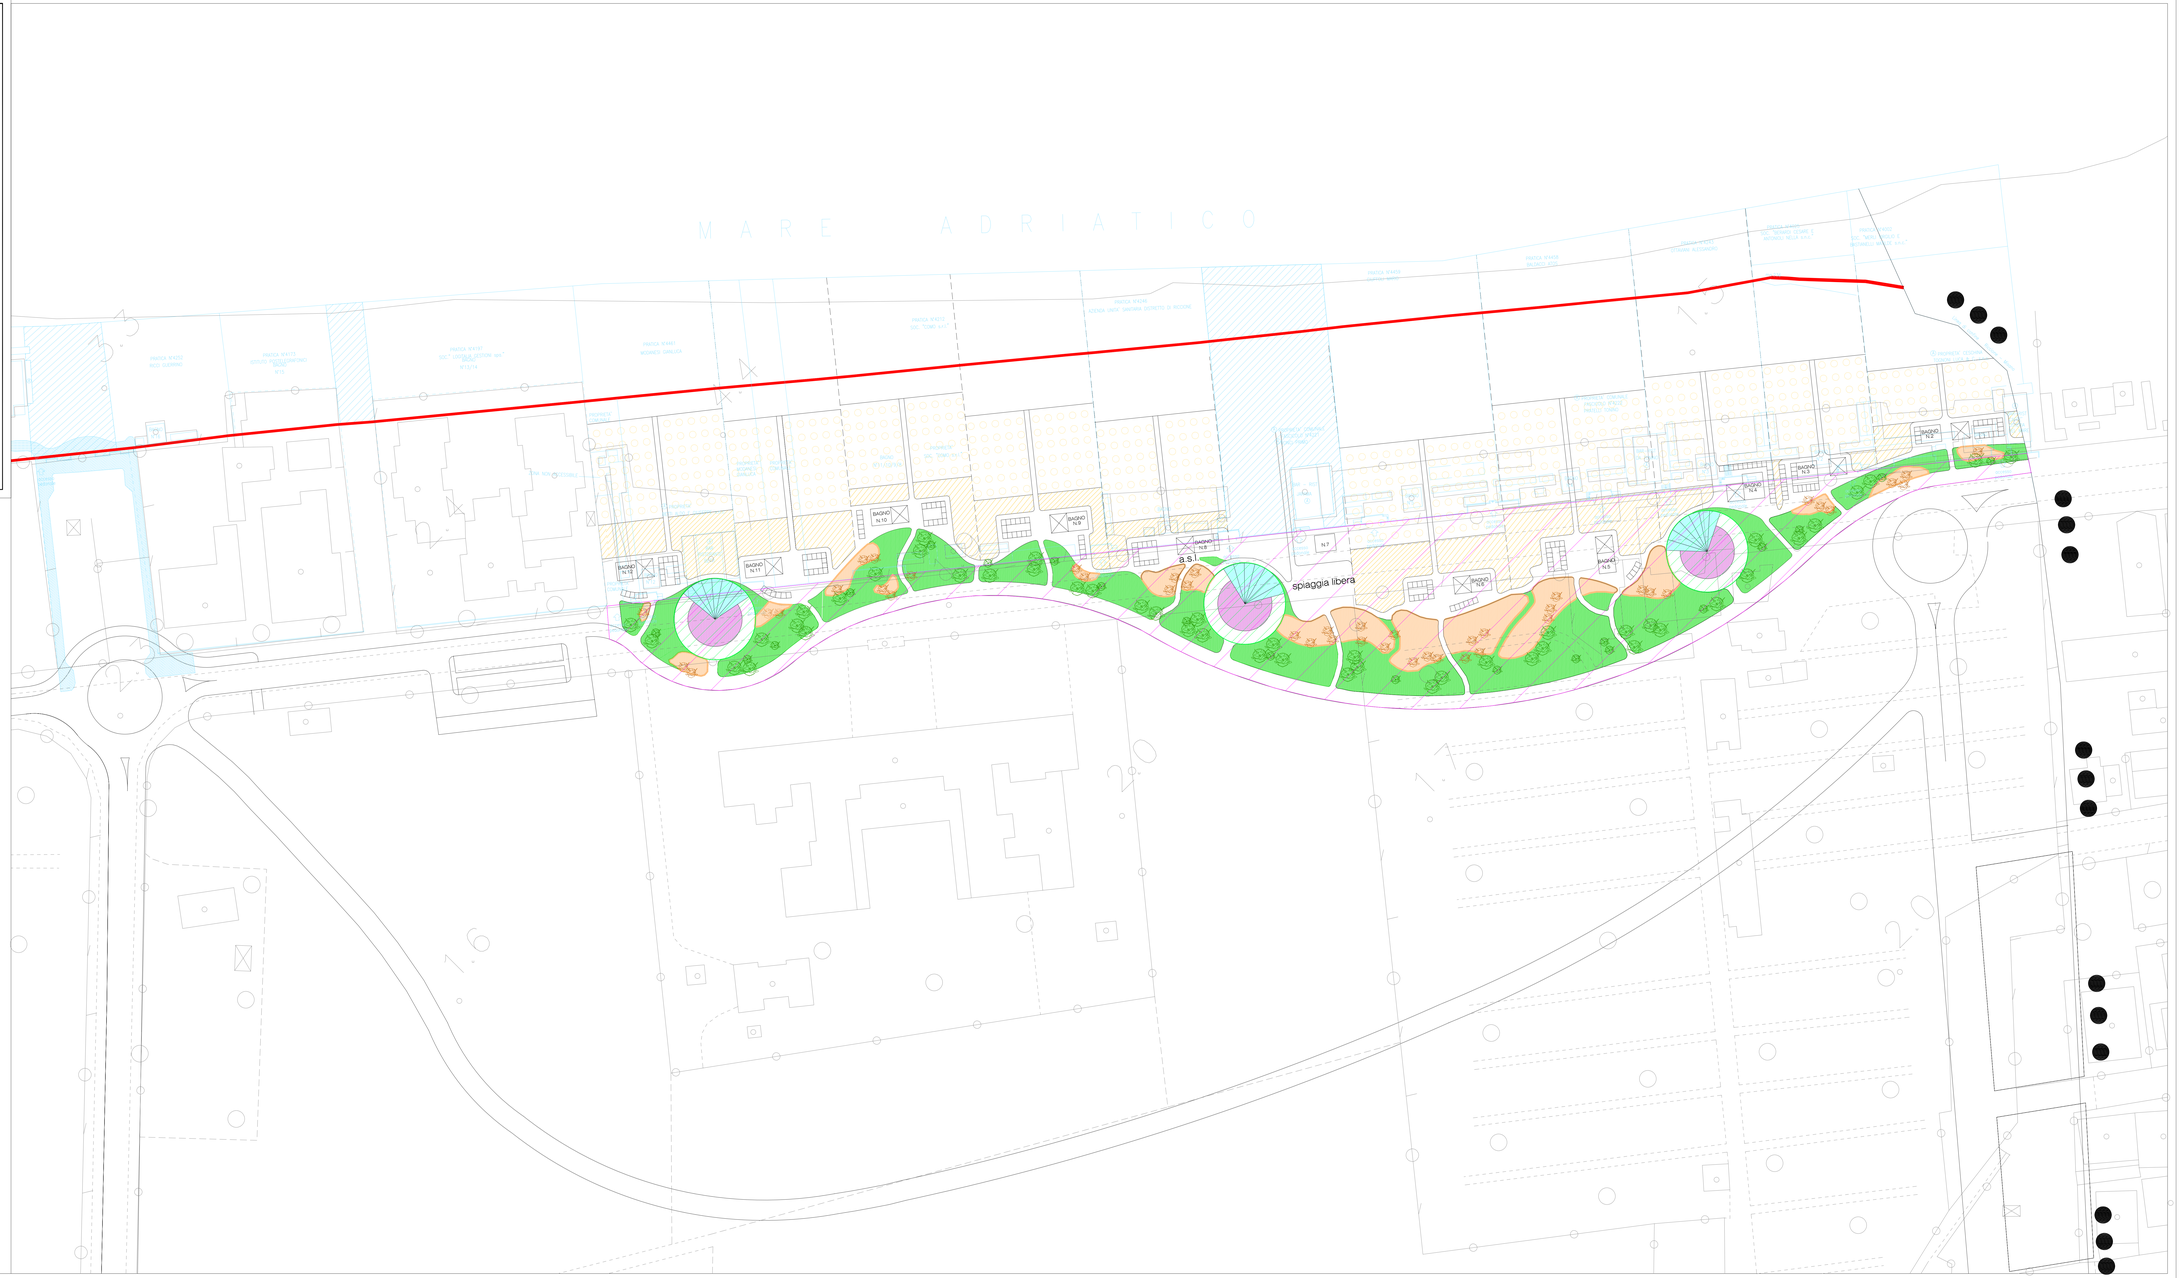
- DIMENSIONE RAGGIO MAX 12,00 MT
- BAR - CHIOSCO