Comune di Riccione

Provincia di Rimini

SETTORE URBANISTICA-S.I.T.-PROGETTI SPECIALI

PIANO PARTICOLAREGGIATO DELL'ARENILE

-III° VARIANTE 2012-

Approvazione

ELABORATO N°7D

RILIEVO BATIMETRICO DEL TERRITORIO COMUNALE
PLANIMETRIA
RILIEVO ESEGUITO NEL MESE DI MARZO 2004

ADOZIONE:	APPROVAZIONE:
Delibera di C.C. n. 33 del 19-05-2011	Delibera di C.C. n. 44 del 06-08-2012

Il Sindaco:	Massimo Pironi
L'Assessore Urbanistica:	Maurizio Pruccoli
Il Segretario Generale:	Lia Piraccini
Il Dirigente:	Baldino Gaddi

COORDINATORE E PROGETTISTA:	Arch. Mirna Bertuccini
COLLABORATORI:	Arch. Annalisa Schiano Segr. Amm. Loredana Raffaelli
SUPPORTO INFORMATICO:	Arch. Annalisa Schiano Geom. Sara Innocenti

scala 1:2000

LEGENDA

Segni convenzionali	Descrizione segni convenzionali	Segni convenzionali	Descrizione segni convenzionali
1 ● 1.84	Capisaldi	3	Isobate
∼	Battigia	●	Quote
4	Isoipse spiaggia	—	Sezioni batimetriche

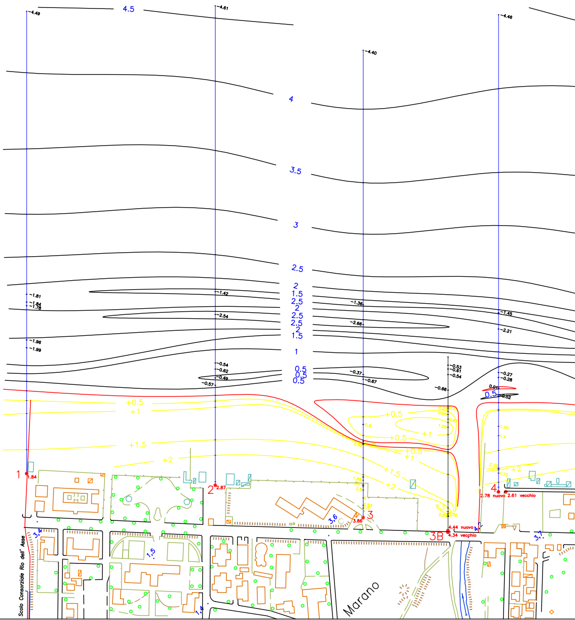
4.5
4
3.5
3
2.5
2
1.5
1
0.5
+0.5
+1
+1.5
+2
1
1.84
2
2.87
3
3.86
3B
4
2.78 nuovo 2.61 vecchio
4.44 nuovo
4.34 vecchio
Marano
Scolo Consorziale Rio dell' Asse

N.B. Il RILEVO E LA STESURA DELLE TAVOLE E' STATO ESEGUITO DALLO STUDIO SOILTESTING
DEL DOTT. GEOLOGO GIANCARLO FAINA

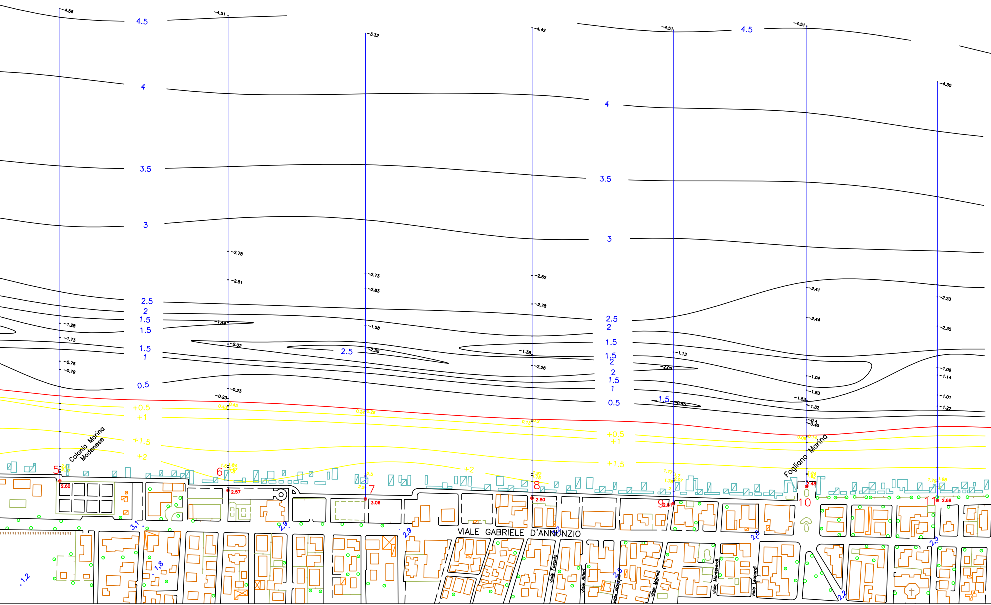
4.5
4
3.5
3
2.5
2
1.5
1
0.5
+0.5
+1
+1.5
+2
5
6
7
8
9
10
11
2.60
2.57
3.06
2.80
2.81
2.48
2.68
-4.56
-4.51
-3.32
-4.42
-4.51
-4.51
-4.30
Colonia Marina Modenese
Fogliano Marina
VIALE GABRIELE D'ANNUNZIO
viale Foscolo
viale Alfieri
viale Manzoni
viale Mameli
viale Monteverdi
viale Leopardi
3.1
2.9
2.9
2.8
2.5
2.2
1.8
1.2

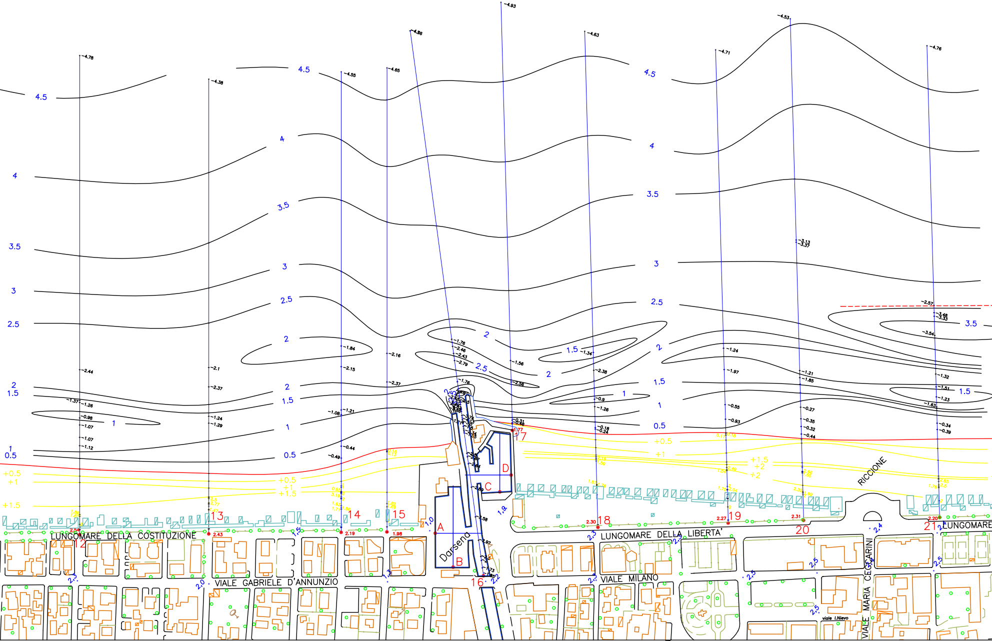
4.5
4
3.5
3
2.5
2
1.5
1
0.5
+0.5
+1
+1.5
+2
-4.78
-4.38
-4.55
-4.65
-4.86
-4.93
-4.63
-4.71
-4.53
-4.76
12
13
14
15
16
17
18
19
20
21
2.54
2.43
2.19
1.98
2.30
2.27
2.31
2.20
A
B
C
D
Darsena
RICCIONE
LUNGOMARE DELLA COSTITUZIONE
LUNGOMARE DELLA LIBERTA'
LUNGOMARE
VIALE GABRIELE D'ANNUNZIO
VIALE MILANO
VIALE MARIA CECCARINI
viale I.Nievo
2.0
2.3
2.4
2.5
1.3
1.5
1.9
1.0

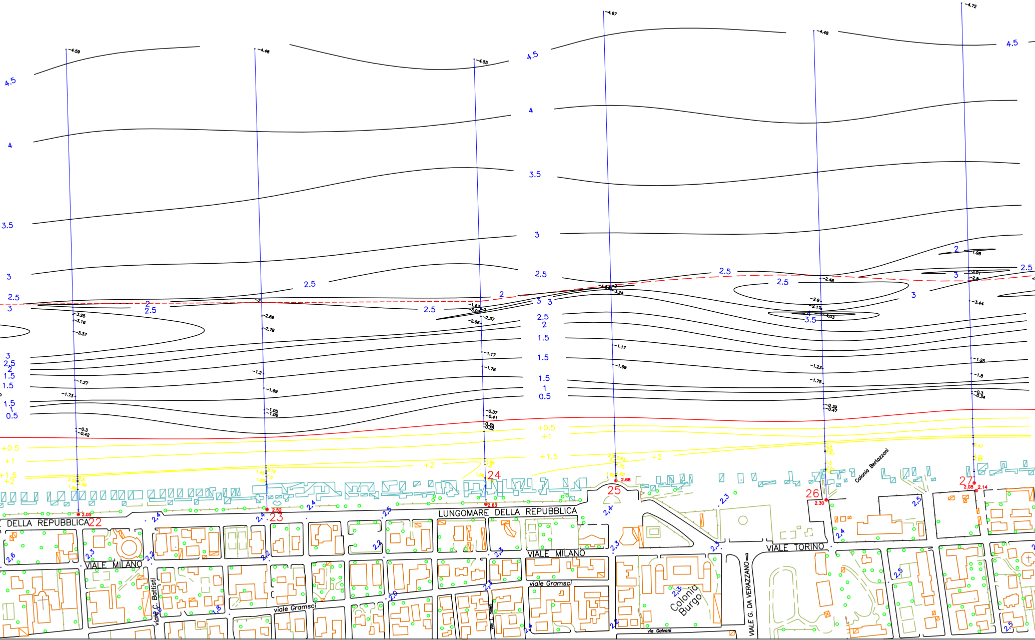

4.5
4
3.5
3
2.5
2
1.5
1
0.5
+0.5
+1
+1.5
+2
-4.59
-4.48
-4.55
-4.67
-4.48
-4.72
22
23
24
25
26
27
2.05
2.52
2.63
2.68
2.30
2.08
2.14
DELLA REPUBBLICA
LUNGOMARE DELLA REPUBBLICA
VIALE MILANO
viale Gramsci
viale C. Battisti
VIALE TORINO
VIALE G. DA VERAZZANO
via Galvani
Colonia Bertazzoni
Colonia Burgo

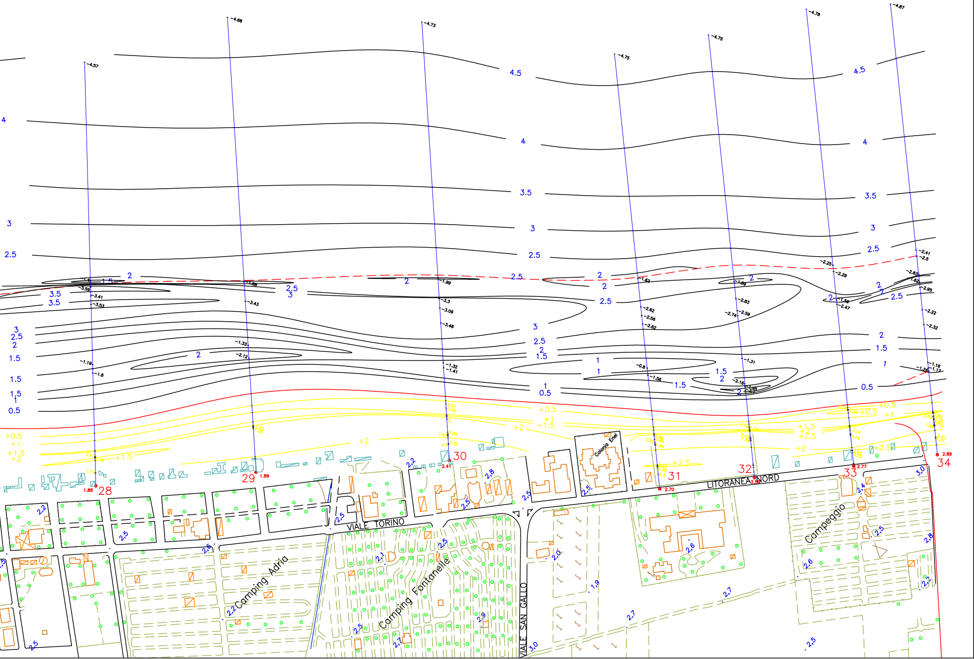
-4.57
-4.68
-4.73
-4.75
-4.75
-4.78
-4.87
4.5
4
3.5
3
2.5
2
1.5
1
0.5
+0.5
+1
+1.5
+2
+2.5
28
1.88
29
1.89
30
2.41
31
2.70
32
33
2.77
34
2.89
VIALE TORINO
LITORANEA NORD
VIALE SAN GALLO
Camping Adria
Camping Fontanelle
Campeggio
Colonia Enel