Comune di Riccione

Provincia di Rimini

SETTORE URBANISTICA-S.I.T.-PROGETTI SPECIALI

PIANO PARTICOLAREGGIATO DELL'ARENILE

-III° VARIANTE 2012-

Approvazione

ELABORATO N°13B

SOTTOAMBITO DELLA MARINA
COMPARTO 2 "LUNGOMARE DEI GIARDINI"
LIVELLO PASSEGGIATA

ADOZIONE:	APPROVAZIONE:
Delibera di C.C. n. 33 del 19-05-2011	Delibera di C.C. n. 44 del 06-08-2012

Il Sindaco:	Massimo Pironi
L'Assessore Urbanistica:	Maurizio Pruccoli
Il Segretario Generale:	Lia Piraccini
Il Dirigente:	Baldino Gaddi

COORDINATORE E PROGETTISTA:	Arch. Mirna Bertuccini
COLLABORATORI:	Arch. Annalisa Schiano Segr. Amm. Loredana Raffaelli
SUPPORTO INFORMATICO:	Arch. Annalisa Schiano Geom. Sara Innocenti

scala 1:500

LEGENDA

▭ CONCESS	RILIEVO STATO DI FATTO DEL 16/12/02 Aggiornamento al 31/07/2011 relativamente alle aree pubbliche del Lungomare dei Giardini e Piazzale San Martino con carattere indicativo
🟥	CONFINE DEMANIALE (su base catastale aggiornata)
▨	SPIAGGE LIBERE
○ ○ ○	AREA OMBRELLONI
▨	AREA TENDE
🟧	PAVIMENTAZIONE IN LEGNO DEL BELVEDERE E DEI PERCORSI
🟨	PAVIMENTAZIONE IN BETONELLA
🟩	AIUOLA
▭	FONTANE
▥	COPERTURE CABINE A TETTUCCIO
●	AREA CON DOCCE AD ACQUA NEBULIZZATA
▨	PREVISIONE DI DOTAZIONI TERRITORIALI DA PSC

UNITA' D'INTERVENTO BAR:(VEDI NOSTRA TIPOLOGIA COME MANUFATTO)

▨	DIMENSIONE AREA MAX 14,40X19,20

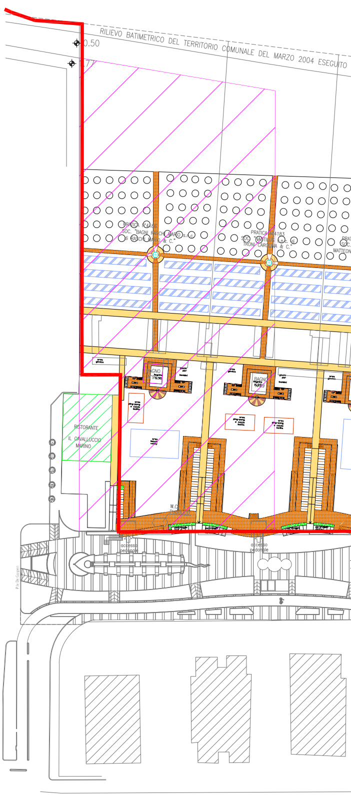
RILIEVO BATIMETRICO DEL TERRITORIO COMUNALE DEL MARZO 2004 ESEGUITO
0.50
.77
PRATICA N°4186
SOC. "BAGNI RASCHI MARIO s.n.c.
di RASCHI MARIO & C."
PRATICA N°4183
SOC. "NAUTILUS s.n.c. di
TRONI CAROLINA & C."
PRAT
SOC.
MATTEONI
area giochi
BAGNO N°90
BAGNO N°89
giochi per bambini
area ping-pong e calcio balilla
area beach volley
RISTORANTE
IL CAVALLUCCIO
MARINO
W.C. PUBBLICO
accesso pedonale
accesso pedonale
P.le De Gasperi

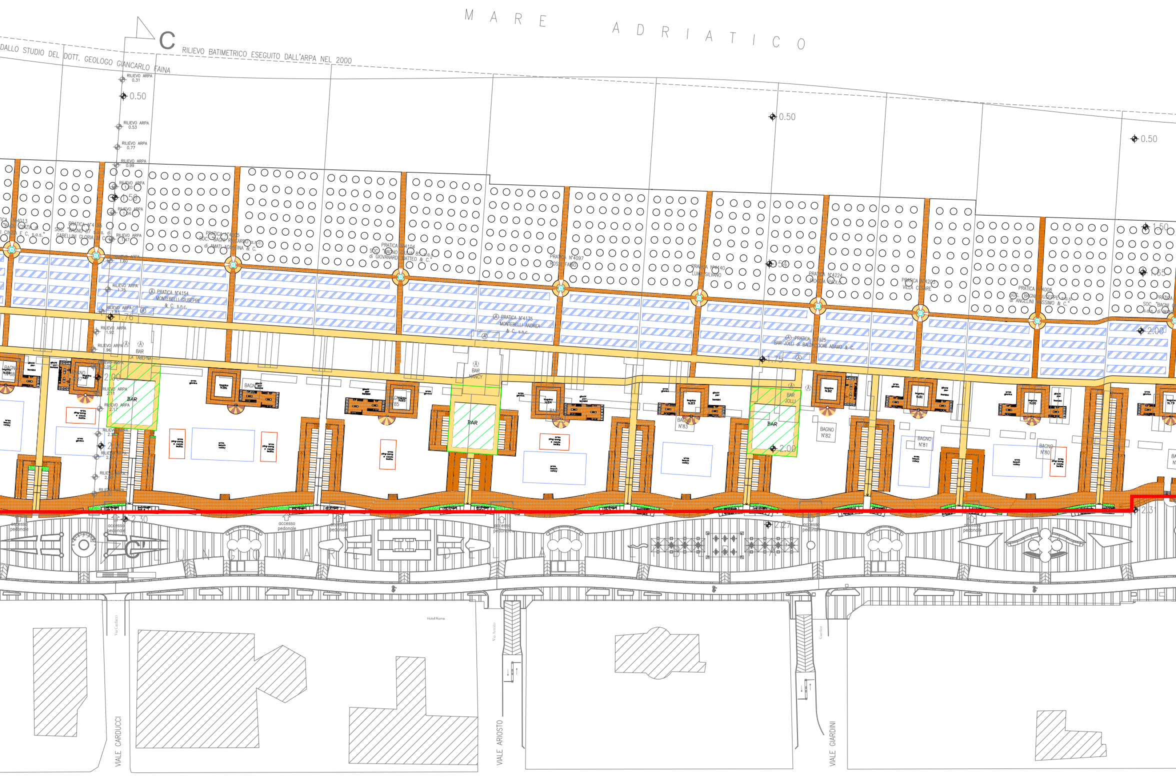
M A R E   A D R I A T I C O
C
RILIEVO BATIMETRICO ESEGUITO DALL'ARPA NEL 2000
DALLO STUDIO DEL DOTT. GEOLOGO GIANCARLO FAINA
RILIEVO ARPA 0.31
0.50
RILIEVO ARPA 0.53
RILIEVO ARPA 0.77
RILIEVO ARPA 0.99
RILIEVO ARPA 1.20
1.59
RILIEVO ARPA 1.34
RILIEVO ARPA 1.47
RILIEVO ARPA 1.60
RILIEVO ARPA 1.75
RILIEVO ARPA 1.83
1.76
RILIEVO ARPA 1.92
RILIEVO ARPA 1.96
RILIEVO ARPA 2.05
2.00
RILIEVO ARPA 2.11
RILIEVO ARPA 2.17
RILIEVO ARPA 2.24
2.00
RILIEVO ARPA 2.30
RILIEVO ARPA 2.30
RILIEVO ARPA 2.30
2.30
PRATICA N°4013 "BAGNI CINZIA di CINZIA E C. s.a.s."
PRATICA N°4165 SOC. "BAGNO 87 s.a.s. di CABELLINI GLORIA & C."
PRATICA N°4065 SOC. "BAGNI RICCARDO s.n.c. di AMATI AGOSTINA & C."
PRATICA N°4104 SOC. "BAGNO GIULIA 85 s.a.s. di GIOVANARDI MATTEO & C."
PRATICA N°4097 ROSSI FABIO
PRATICA N°4140 LUINI SILVANO
1.54
PRATICA N°4224 PIOGGIA PAOLO
PRATICA N°4203 VILLA CESARE
PRATICA N°4008 SOC. "BAGNI GIUSEPPE s.a.s. di ANGELINI MASSIMO & C."
PRATICA SOC. "BAGNI s.a.s. di MAN
0.50
0.50
1.50
1.65
2.00
Ⓐ PRATICA N°4154 MONTEBELLI GIUSEPPE & C. s.n.c.
Ⓐ PRATICA N°4135 MONTEBELLI ANDREA & C. s.n.c.
Ⓐ PRATICA N°4125 BAR JOLLI di BALDACCIONI ADAMO & C.
1.75
Ⓐ BAR LA TABERNA
Ⓐ BAR NANCY
Ⓐ BAR JOLLI
BAR
BAR
BAR
2.00
BAGNO N°88
BAGNO N°87
BAGNO N°86
BAGNO N°85
BAGNO N°84
BAGNO N°83
BAGNO N°82
BAGNO N°81
BAGNO N°80
bagnino N.88
bagnino N.87
bagnino N.86
bagnino N.85
bagnino N.84
bagnino N.83
bagnino N.82
bagnino N.81
bagnino N.80
bagnino N.79
giochi per bambini
area ginnica
area beach volley
area ping-pong e calcio balilla
accesso pedonale
2.27
2.31
C'
L U N G O M A R E   D E L L A   L I B E R T A'
Via Carducci
Hotel Roma
Via Ariosto
Giardini
VIALE CARDUCCI
VIALE ARIOSTO
VIALE GIARDINI

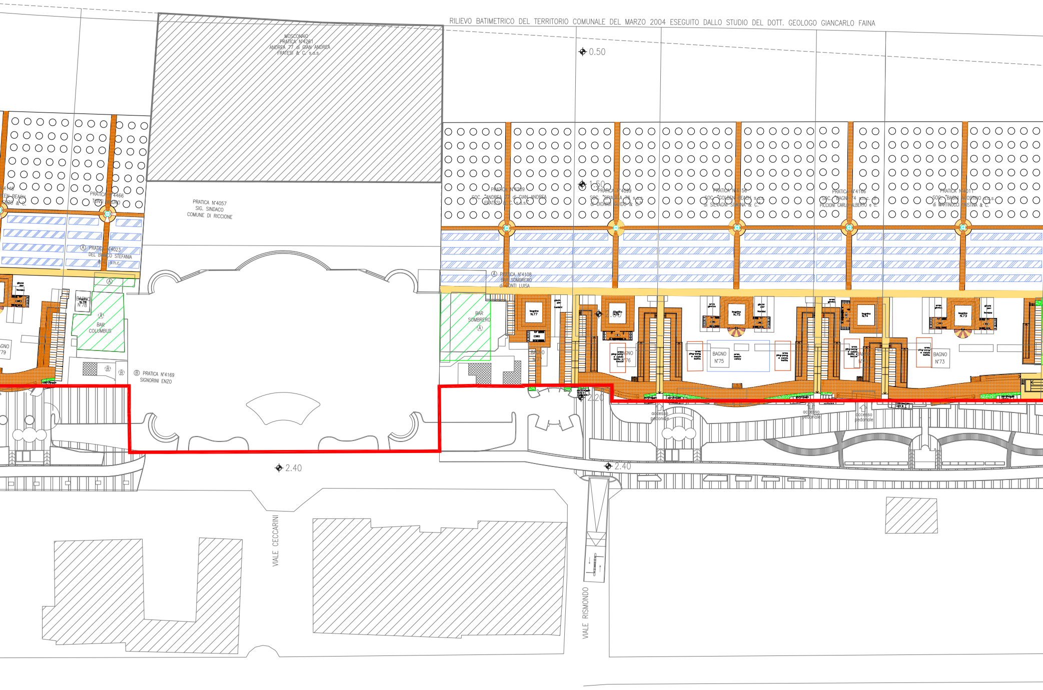
RILIEVO BATIMETRICO DEL TERRITORIO COMUNALE DEL MARZO 2004 ESEGUITO DALLO STUDIO DEL DOTT. GEOLOGO GIANCARLO FAINA
0.50
1.50
2.00
2.20
2.40
2.40
MOSCONAIO
PRATICA N°4261
ANDREA 77 di GIAN ANDREA
FRATESI & C. s.a.s.
PRATICA N°4057
SIG. SINDACO
COMUNE DI RICCIONE
N°4148
GREEN BEACH
ENZO & C.
PRATICA N°4466
TONTI MAURO
Ⓐ PRATICA N°4023
DEL BIANCO STEFANIA
& C. s.n.c.
BAGNO
N°78
Ⓐ
BAR
COLUMBUS
BAGNO
N°79
Ⓑ PRATICA N°4169
SIGNORINI ENZO
PRATICA N°4209
SOC. "ANDREA 77 di GIAN ANDREA
FRATESI & C. s.a.s."
PRATICA N°4099
SOC. "SPIAGGIA 76 s.a.s.
di DIONIGI GUIDO & C."
PRATICA N°4156
SOC. "GOLDEN BEACH s.a.s.
di SILVAGNI SIMONA & C."
PRATICA N°4166
SOC. "BAGNI 74 s.n.c. di
PICCIONI CARLO ALBERTO e C."
PRATICA N°4011
SOC. "BAGNI AGOSTINO s.a.s.
di MARTINUCCI CRISTINA & C."
Ⓐ PRATICA N°4108
BAR SOMBRERO
di CONTI LUISA
BAR
SOMBRERO
Ⓐ
bagnino
N.77
bagnino
N.76
bagnino
N.75
bagnino
N.74
bagnino
N.73
giochi
per
bambini
area
ginnica
area
ping-pong
e calcio
balilla
area
beach
volley
BAGNO
N°77
BAGNO
N°76
BAGNO
N°75
BAGNO
N°74
BAGNO
N°73
accesso
pedonale
accesso
pedonale
accesso
pedonale
VIALE CECCARINI
VIALE RISMONDO

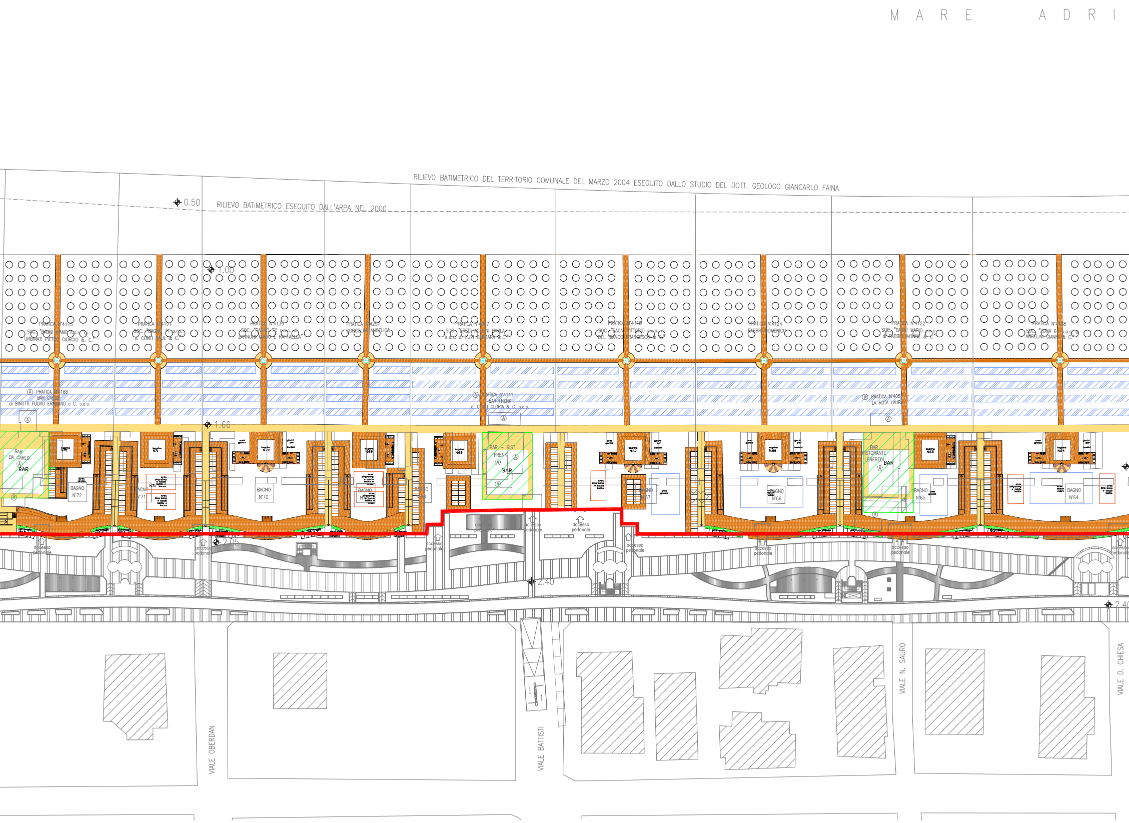
M A R E   A D R I
RILIEVO BATIMETRICO DEL TERRITORIO COMUNALE DEL MARZO 2004 ESEGUITO DALLO STUDIO DEL DOTT. GEOLOGO GIANCARLO FAINA
0.50
RILIEVO BATIMETRICO ESEGUITO DALL'ARPA NEL 2000
1.00
PRATICA N°4125
SOC. "BAGNI IVANO s.a.s. di
URBINATI PIETRO GIORGIO &. C."
PRATICA N°4191
SOC. "BAGNO 71 s.n.c.
di CONTI RAUL & C."
PRATICA N°4139
SOC. "BAGNO 70 s.n.c. di
ZANNONI MARIO E RAFFAELLA"
PRATICA N°4257
GORGOLINI ANGELICA
PRATICA N°4007
SOC. "EREDI AGELINI CARLA
s.a.s. di LUZI BARBARA &.C."
PRATICA N°4118
SOC. "BAGNI VITTORIO s.a.s. di
DEL BIANCO FRANCESCO & C."
PRATICA N°4124
FABBRI DOMENICO
PRATICA N°4122
SOC. "BAGNI MARIO s.n.c.
di FABBRI IVONNE & C."
PRATICA N°4138
SOC. "ZONA 64 s.a.s. di
ANGELINI GIANNI & C."
Ⓐ PRATICA N°4188
BAR CARLO
di BINOTTI FULVIO ERMANNO e C. s.a.s.
Ⓐ PRATICA N°4141
BAR FRENK
di CONTI GLORIA & C. s.a.s.
Ⓐ PRATICA N°4051
LA ROTA LAURA
Ⓐ
1.66
BAR
DA CARLO
BAR
bagnino N.72
bagnino N.71
bagnino N.70
bagnino N.69
bagnino N.68
bagnino N.67
bagnino N.66
bagnino N.65
bagnino N.64
area giochi
giochi per bambini
area ping-pong e calcio balilla e bocce
area ping-pong e calcio balilla
area beach volley
BAGNO N°72
BAGNO N°71
BAGNO N°70
BAGNO N°69
BAGNO N°68
BAGNO N°67
BAGNO N°66
BAGNO N°65
BAGNO N°64
BAR - RIST.
FRENK
BAR
BAR
RISTORANTE
LENEREDI
BAR
accesso pedonale
2.05
2.40
2.40
VIALE OBERDAN
VIALE BATTISTI
VIALE N. SAURO
VIALE D. CHIESA

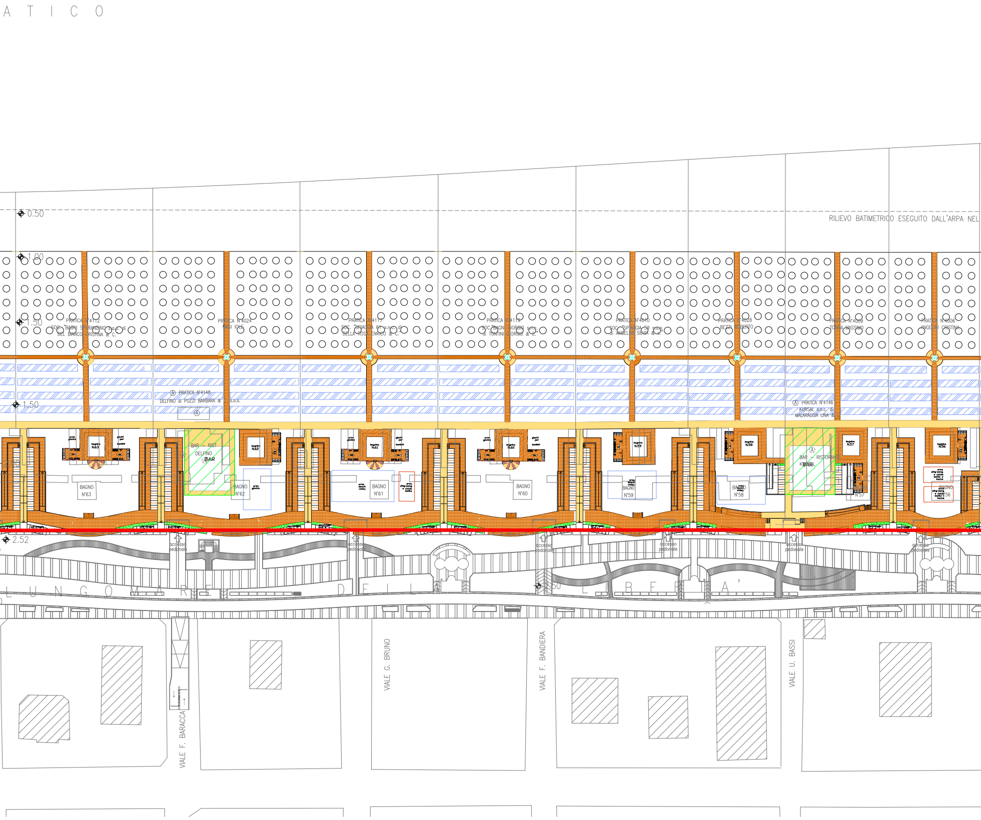
A T I C O
RILIEVO BATIMETRICO ESEGUITO DALL'ARPA NEL
0.50
1.00
1.50
1.50
2.00
2.52
2.50
PRATICA N°4112
SOC. "BAGNI SPERANZINO s.a.s. di
DEL BIANCO CRISTINA & C."
PRATICA N°4024
MASI IOLE
PRATICA N°4117
SOC. "SPIAGGIA 61 s.n.c. di
DELLA ROSA ENRICO & C."
PRATICA N°4119
SOC."BAGNI GIORGIO s.n.c.
di TONTINI GIORGIO & C."
PRATICA N°4010
SOC. "SPIAGGIA 59 s.a.s.
di ANGELINI SILVIA & C."
PRATICA N°4028
BEZZI ROBERTO
PRATICA N°4009
TONINI MASSIMO
PRATICA N°4006
ANGELINI CRISTINA
Ⓐ PRATICA N°4148
DELFINO di POZZI BARBARA & C. s.a.s.
Ⓐ
Ⓐ PRATICA N°4146
KURSAL s.n.c. di
MALARAGGIA LINA & C.
area ginnica
bagnino N.63
giochi per bambini
BAR – RIST
DELFINO
Ⓐ BAR
bagnino N.62
bagnino N.61
bagnino N.60
bagnino N.59
bagnino N.58
bagnino N.57
bagnino N.56
BAGNO N°63
BAGNO N°62
BAGNO N°61
BAGNO N°60
BAGNO N°59
BAGNO N°58
BAGNO N°57
BAGNO N°56
area beach volley
area ping-pong e calcio balilla
area ping-pong e calcio balilla e bocce
Ⓐ
BAR – RISTORANTE
KURSAL
BAR
accesso pedonale
accesso pedonale
accesso pedonale
accesso pedonale
accesso pedonale
accesso pedonale
L U N G O M A R E D E L L A L I B E R T A'
VIALE F. BARACCA
VIALE G. BRUNO
VIALE F. BANDIERA
VIALE U. BASSI

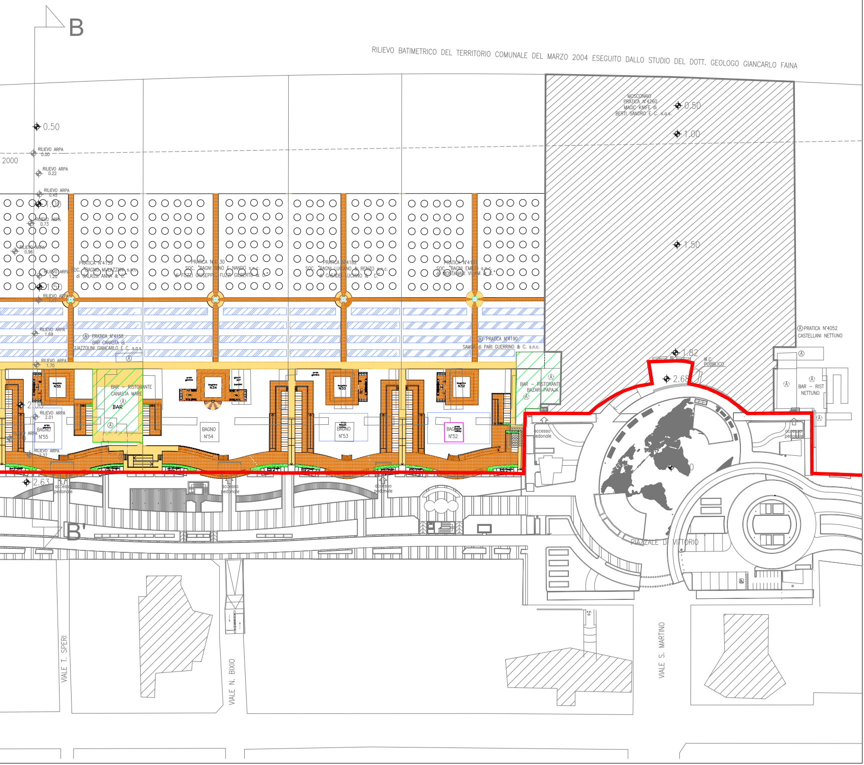
B
RILIEVO BATIMETRICO DEL TERRITORIO COMUNALE DEL MARZO 2004 ESEGUITO DALLO STUDIO DEL DOTT. GEOLOGO GIANCARLO FAINA
2000
0.50
RILIEVO ARPA 0.00
RILIEVO ARPA 0.22
RILIEVO ARPA 0.45
1.00
RILIEVO ARPA 0.73
RILIEVO ARPA 0.96
RILIEVO ARPA 1.20
1.50
RILIEVO ARPA 1.47
RILIEVO ARPA 1.69
RILIEVO ARPA 1.70
2.00
RILIEVO ARPA 2.01
RILIEVO ARPA 2.16
RILIEVO ARPA 2.37
2.63
MOSCONAIO
PRATICA N°4260
MAGIC KNIFE di
BERTI SANDRO E C. s.a.s.
0.50
1.00
1.50
1.82
2.68
PRATICA N°4159
SOC. "BAGNO MULAZZANI s.n.c.
di GALASSI ANNA & C."
PRATICA N°4130
SOC. "BAGNI NINO E NANDO s.n.c.
di FUZZI GIUSEPPE, FUZZI GILBERTO & C."
PRATICA N°4182
SOC. "BAGNI LUCIANO & RENZO s.n.c.
di CASADEI LUCIANO & C."
PRATICA N°4151
SOC. "BAGNI EMILIO s.n.c.
di MONTANARI VILIAM & C."
Ⓐ PRATICA N°4158
BAR CANASTA di
GUAZZOLINI GIANCARLO E C. s.a.s.
Ⓐ PRATICA N°4190
SAMOA di PARI GUERRINO & C. s.n.c.
Ⓐ PRATICA N°4052
CASTELLANI NETTUNO
BAR – RISTORANTE
CANASTA MARE
BAR
BAR – RISTORANTE
BAZAR–PAPAJA
BAR – RIST
NETTUNO
W.C. PUBBLICO
bagnino N.55
bagnino N.54
bagnino N.53
bagnino N.52
area giochi
giochi per bambini
BAGNO N°55
BAGNO N°54
BAGNO N°53
BAGNO N°52
accesso pedonale
accesso pedonale
accesso pedonale
accesso pedonale
accesso pedonale
B'
PIAZZALE D. VITTORIO
VIALE T. SPERI
VIALE N. BIXIO
VIALE S. MARTINO