Comune di Riccione

Provincia di Rimini

SETTORE URBANISTICA (U.T.-PROGETTI SPECIALI)

PIANO PARTICOLAREGGIATO DELL'ARENILE
-III° VARIANTE 2012-
Approvazione

ELABORATO N°15

SOTTOAMBITO DELLA MARINA
COMPARTO 4 "PASSEGGIATA NORD DEI PITTOSPORI"

ADOZIONE:	APPROVAZIONE:
Delibera di C.C. n. 33 del 19-05-2011	Delibera di C.C. n. 44 del 06-09-2012

Il Sindaco:	Massimo Pironi
L'Assessore Urbanistica:	Maurizio Piccioli
Il Segretario Generale:	Lia Piraccini
Il Dirigente:	Baldino Gaddi

COORDINATORE E PROGETTISTA:	Arch. Mirna Berlucchi
COLLABORATORI:	Arch. Annalisa Schiano Segr. Amm. Loredana Raffaelli
SUPPORTO INFORMATICO:	Arch. Annalisa Schiano Geom. Sara Innocenti

scala 1:500

LEGENDA

- RILIEVO STATO DI FATTO DEL 16/12/02
- CONFINE DEMANIALE (su base catastale aggiornata)
- SPIAGGE LIBERE
- ANTICO DEMANIO
- AREA OMBRELLONI
- AREA TENDE
- PAVIMENTAZIONE IN LEGNO DELLE PEDANE E DEI PERCORSI
- PAVIMENTAZIONE IN BETONELLA
- AREA BAGNINO, CABINE, DOCCE E DEPOSITO
- AREA CON DOCCE AD ACQUA NEBULIZZATA

B = LOCALE BAGNINO
C = CABINE
D = DOCCE
A = AREA
P = POSTI

INDIVIDUAZIONE DEI SERVIZI

UNITA' D'INTERVENTO BAR:(VEDI NOSTRA TIPOLOGIA COME MANUFATTO)

DIMENSIONE AREA MAX 14,40X19,20

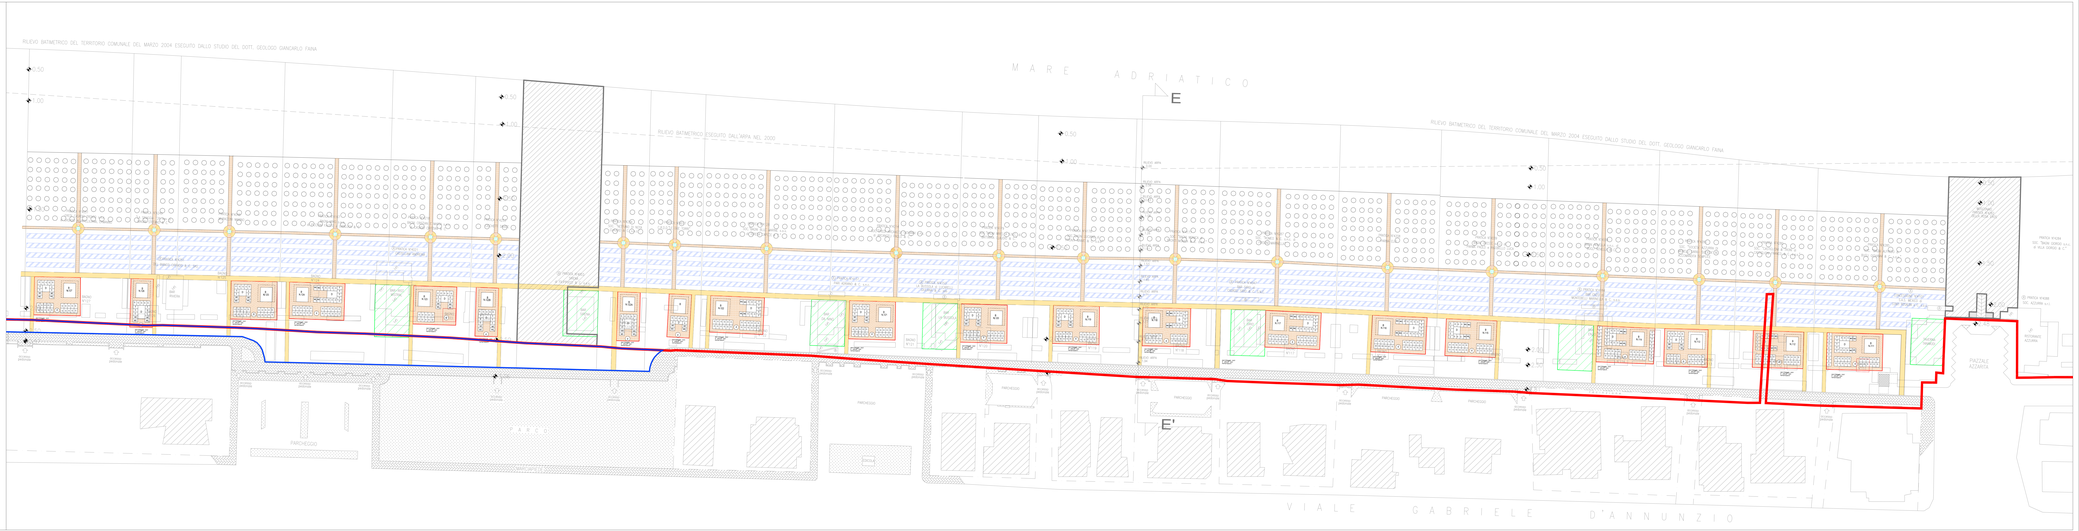
RILIEVO BATIMETRICO DEL TERRITORIO COMUNALE DEL MARZO 2004 ESEGUITO DALLO STUDIO DEL DOTT. GEOLOGO GIANCARLO FANA
RILIEVO BATIMETRICO ESEGUITO DALL'ARPA NEL 2000
M A R E A D R I A T I C O
E
E'
V I A L E G A B R I E L E D'A N N U N Z I O
PARCHEGGIO
PARCHEGGIO
PARCHEGGIO