



SETTORE URBANISTICA-S.I.T.-PROGETTI SPECIALI  
PIANO PARTICOLAREGGIATO  
DELL'ARENILE  
-III° VARIANTE 2012-  
Approvazione

ELABORATO N°17

SCHEMA SOTTOSERVIZI - STATO DI FATTO AL 2002

ADOZIONE: Delibera di C.C. n. 33 del 19-05-2011  
APPROVAZIONE: Delibera di C.C. n. 44 del 06-08-2012

Il Sindaco: Massimo Pironi  
L'Assessore Urbanistico: Maurizio Prucoli  
Il Segretario Generale: Lia Piracini  
Il Dirigente: Baldino Gaddi


COORDINATORE E PROGETTISTA: Arch. Mirna Bertucchi  
COLLABORATORI: Arch. Annalisa Schiano  
Segr. Amm. Loredana Raffaelli

SUPPORTO INFORMATICO: Arch. Annalisa Schiano  
Geom. Sara Innocenti  
scala 1:5000

**RETE TELEFONICA**

LEGENDA

- LINEA PRINCIPALE
- Armadietti linea Principale
- Pozzetti linea Principale
- LINEA SECONDARIA
- Giunzioni linea Secondaria
- Pozzetti linea Secondaria
- Armadietti linea Secondaria
- Armadietti linea Secondaria

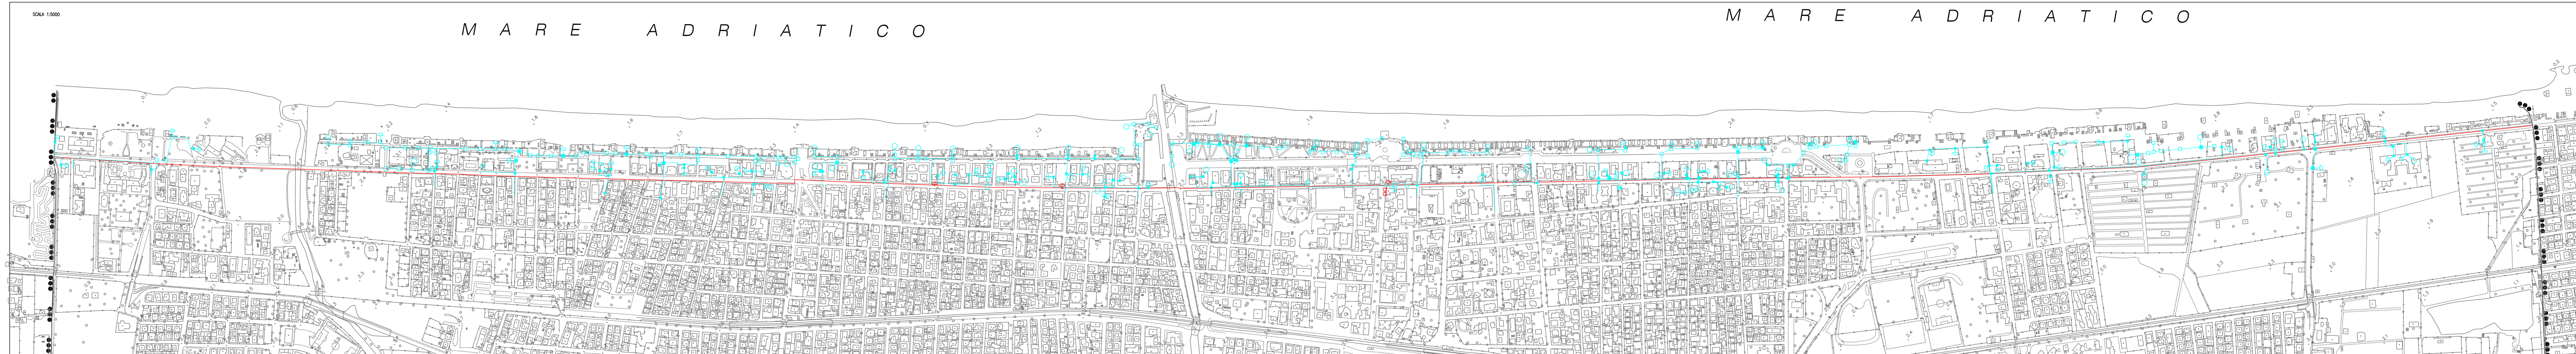

**RETE ACQUEDOTTO  
RETE FOGNARIA**

LEGENDA

- ACQUEDOTTO
- FOGNATURE ACQUE BIANCHE
- FOGNATURE ACQUE NERE



**RETE GAS**

LEGENDA

- DN 060 BP
- DN 080 BP
- DN 100 BP
- DN 125 BP
- DN 150 BP
- DN 200 BP
- DN 080 MP
- DN 125 MP
- DN 150 MP
- GRF
- VALVOLA
- GIUNTI DIELETRICI



**RETE ELETTRICA  
RETE ILLUMINAZIONE  
PUBBLICA**

LEGENDA

- MT (media tensione)
- TRONCO MT IN CAVO INTERRATO
- CABINA MT
- NODO RIGIDO MT
- CONDUTTURA AZIENDALE ELETTRICA
- CONDUTTURA TELEFONICA
- PALO ILLUMINAZIONE PUBBLICA

