Comune di Riccione

Provincia di Rimini

SETTORE URBANISTICA-S.I.T.-PROGETTI SPECIALI

PIANO PARTICOLAREGGIATO DELL'ARENILE -III° VARIANTE 2012- Approvazione

ELABORATO N°18

SEZIONI E PROFILI

ADOZIONE:	APPROVAZIONE:
Delibera di C.C. n. 33 del 19-05-2011	Delibera di C.C. n. 44 del 06-08-2012

Il Sindaco:	Massimo Pironi
L'Assessore Urbanistica:	Maurizio Piccoli
Il Segretario Generale:	Lia Piraccini
Il Dirigente:	Baldino Gaddi

COORDINATORE E PROGETTISTA:	Arch. Mirna Barbuzzini
COLLABORATORI:	Arch. Annalisa Schiano Segr. Amm. Loredana Raffaeli
SUPPORTO INFORMATICO:	Arch. Annalisa Schiano Geom. Sara Innocenti

scala 1:100

LEGENDA

- STATO DI FATTO
- PROGETTO
- QUOTE STATO DI FATTO RILEVAMENTO BATIMETRICO ARPA DEL 2000
- QUOTE STATO DI FATTO RILEVAMENTO BATIMETRICO MARZO 2004 ESEGUITO DALLO STUDIO DEL DOTT. FAINA
- DIMENSIONI DI PROGETTO
- DIMENSIONI STATO DI FATTO

SOTTOAMBITO DELLA MARINA SEZIONE COMPARTO 1 PASSEGIATA SUD DELLE TAMERICI

SEZIONE A-A'

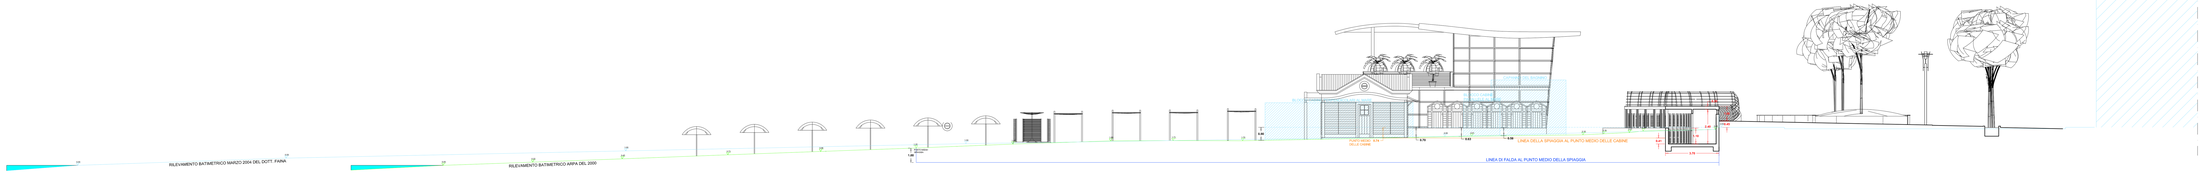

SOTTOAMBITO DELLA MARINA SEZIONE COMPARTO 2 IL LUNGOMARE DEI GIARDINI

SEZIONE B-B'

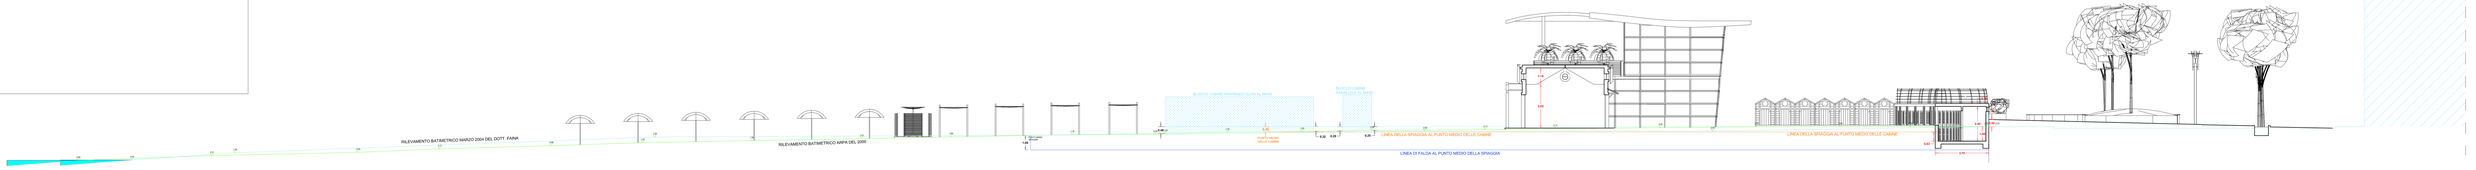

SOTTOAMBITO DELLA MARINA SEZIONE COMPARTO 2 IL LUNGOMARE DEI GIARDINI

SEZIONE C-C'

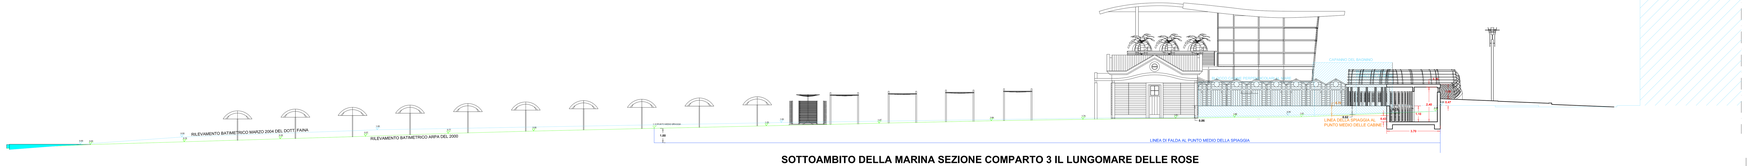

SOTTOAMBITO DELLA MARINA SEZIONE COMPARTO 3 IL LUNGOMARE DELLE ROSE

SEZIONE D-D'

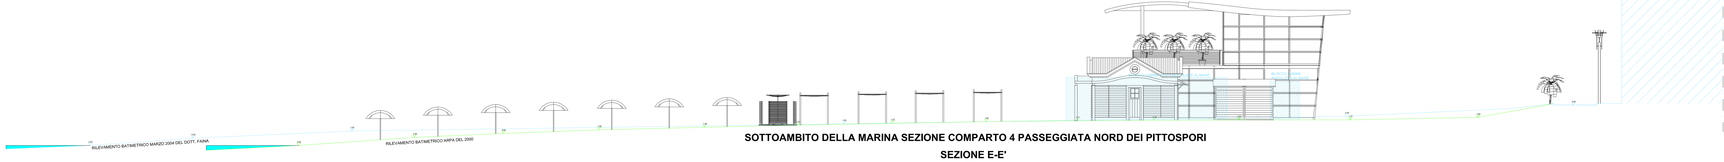

SOTTOAMBITO DELLA MARINA SEZIONE COMPARTO 4 PASSEGGIATA NORD DEI PITTOSPORI

SEZIONE E-E'

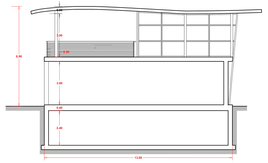

SEZIONE BAR-RISTORANTE

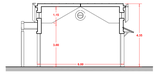

SEZIONE CAPANNO DEL BAGNINO