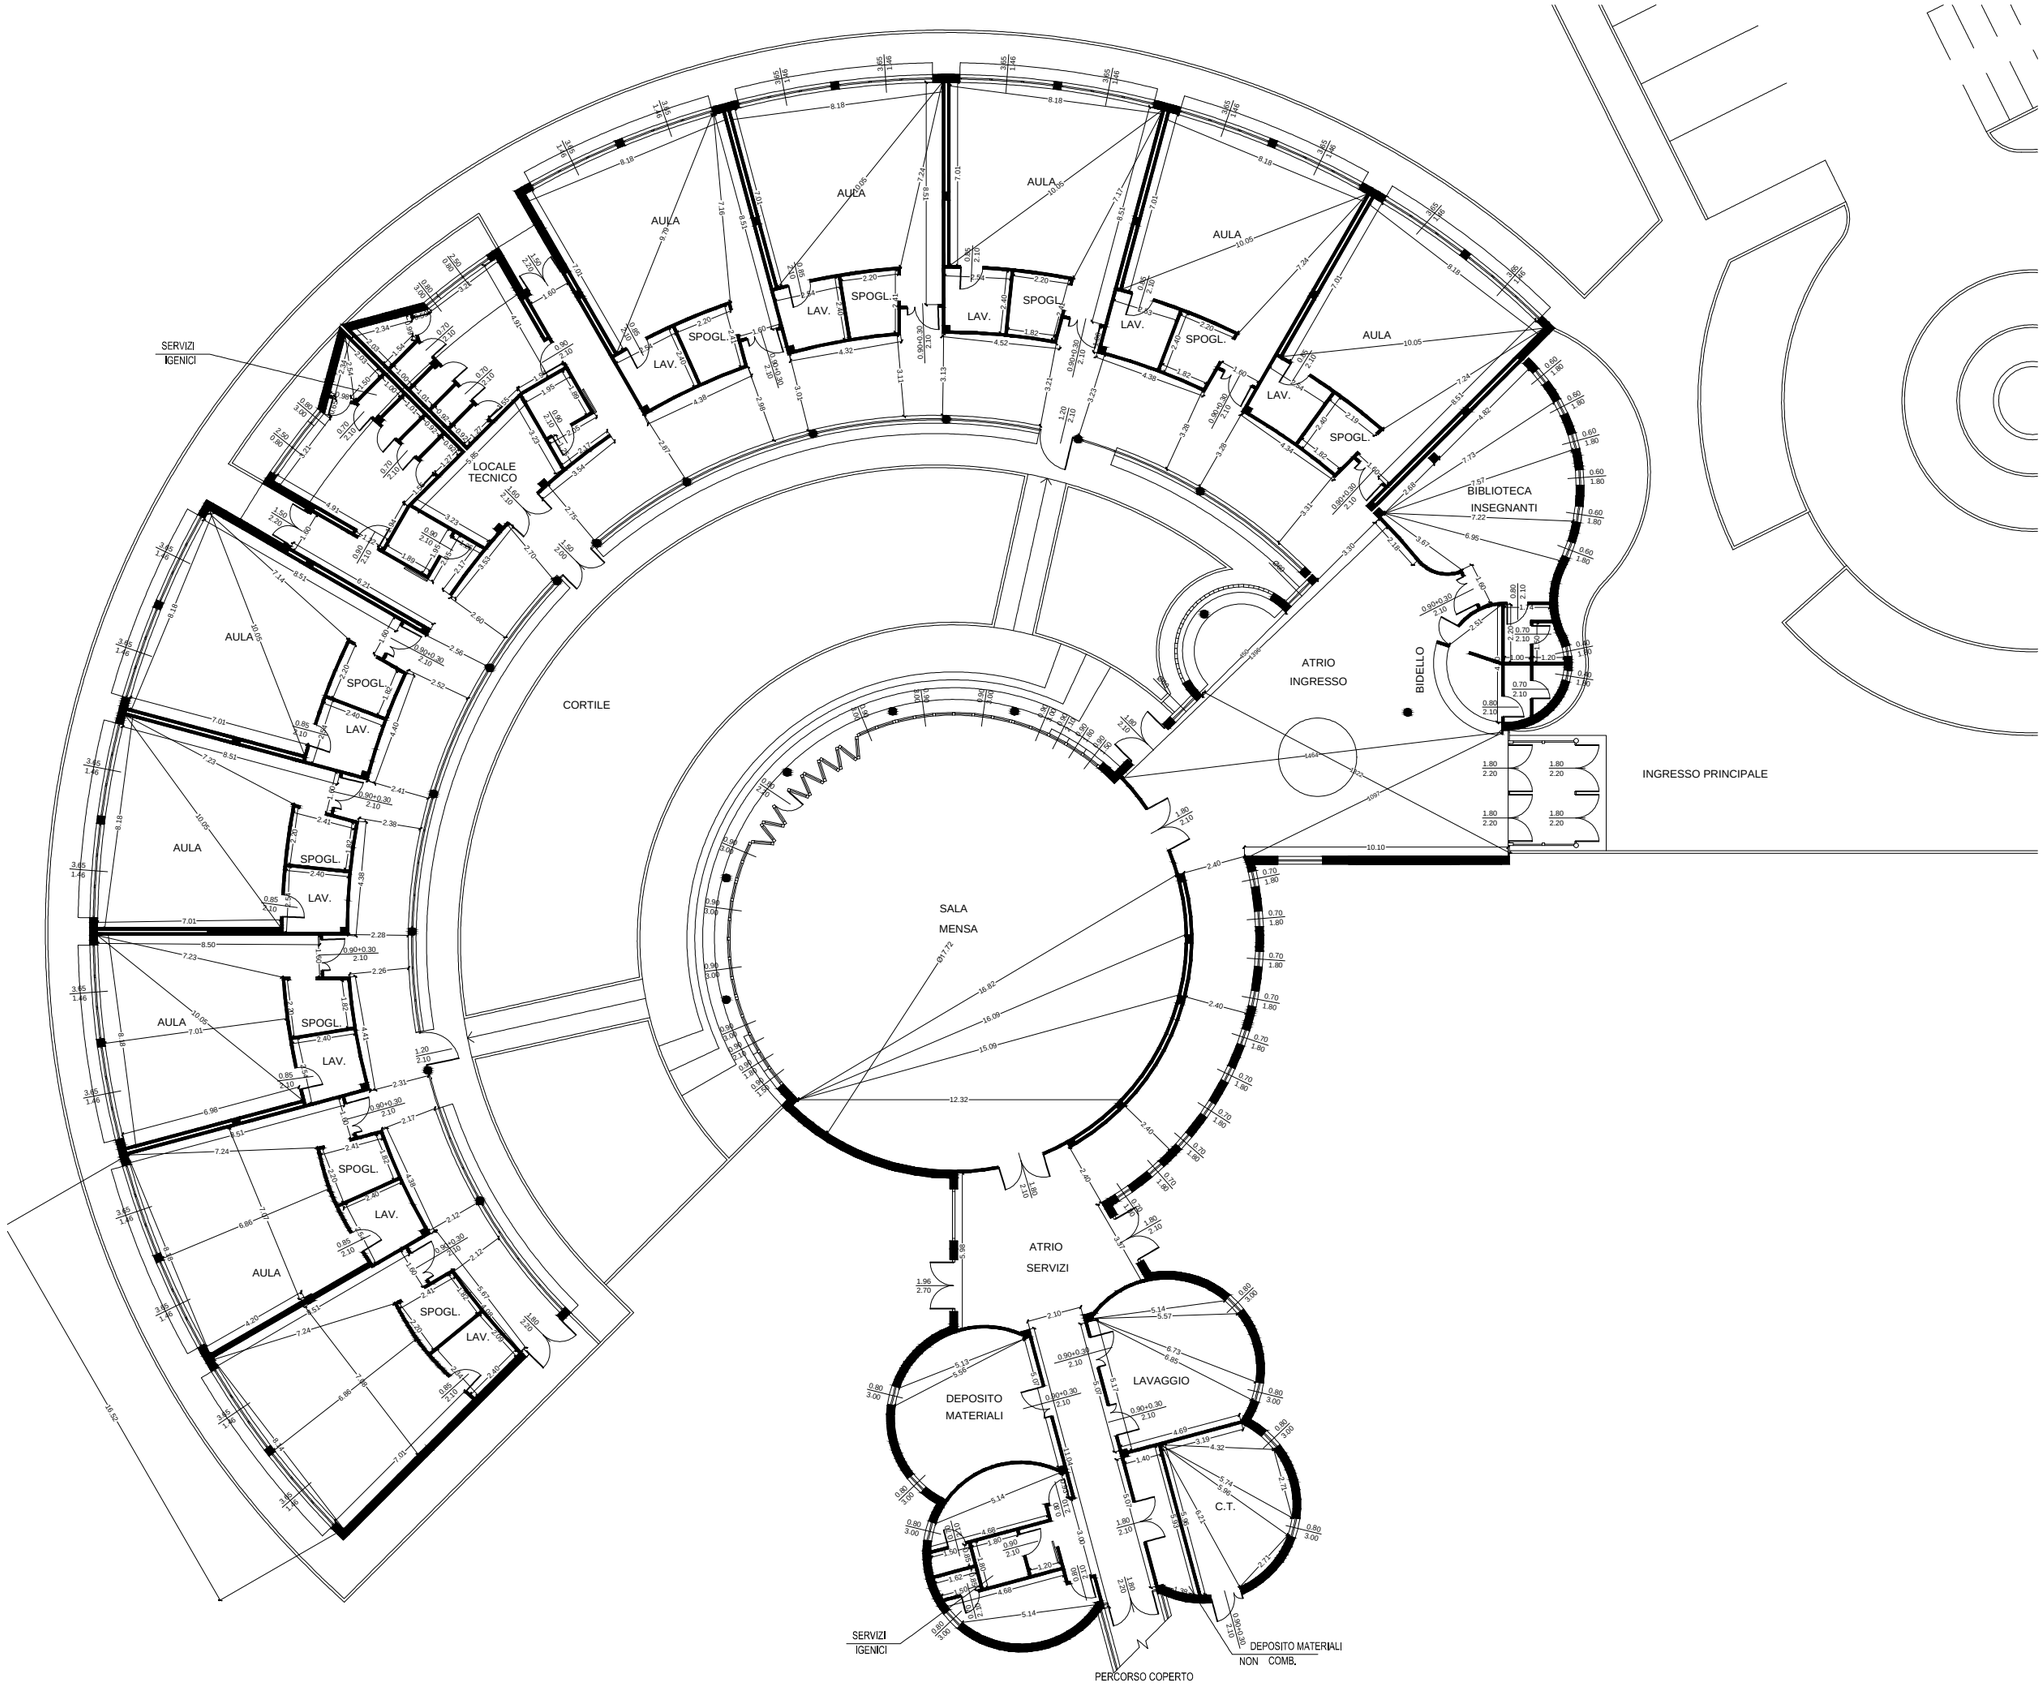
AULA
SPOGL.
LAV.
SERVIZI IGENICI
LOCALE TECNICO
CORTILE
SALA MENSA
ATRIO INGRESSO
BIBLIOTECA INSEGNANTI
BIDELLO
INGRESSO PRINCIPALE
ATRIO SERVIZI
DEPOSITO MATERIALI
LAVAGGIO
C.T.
SERVIZI IGENICI
PERCORSO COPERTO
DEPOSITO MATERIALI NON COMB.