


# COMUNE DI RICCIONE

PROVINCIA DI RIMINI  
SETTORE 6 LAVORI PUBBLICI - PROGETTI SPECIALI


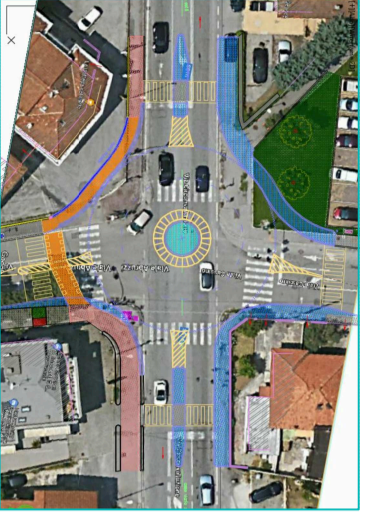


## PROGETTO DI FATTIBILITA' TECNICO - ECONOMICA

Progetto :  
**OPERE STRADALI - REALIZZAZIONE  
NUOVA ROTATORIA NELL'INCROCIO TRA  
VALE CIRCONVALLAZIONE E VALE ABRUZZI.**

### PLANIMETRIA GENERALE Rilievo Stato di Fatto

h.	Revisioni	Descrizione revisione	TAVOLA:	<b>03</b>
1	--/--/----	--	SCALA:	1 : 200.
2	--/--/----	--	DATA :	Gennaio 2024
3	--/--/----	--	EMAIL :	inviapubblici@comune.riccione.mi.it comune.riccione@legnami.it

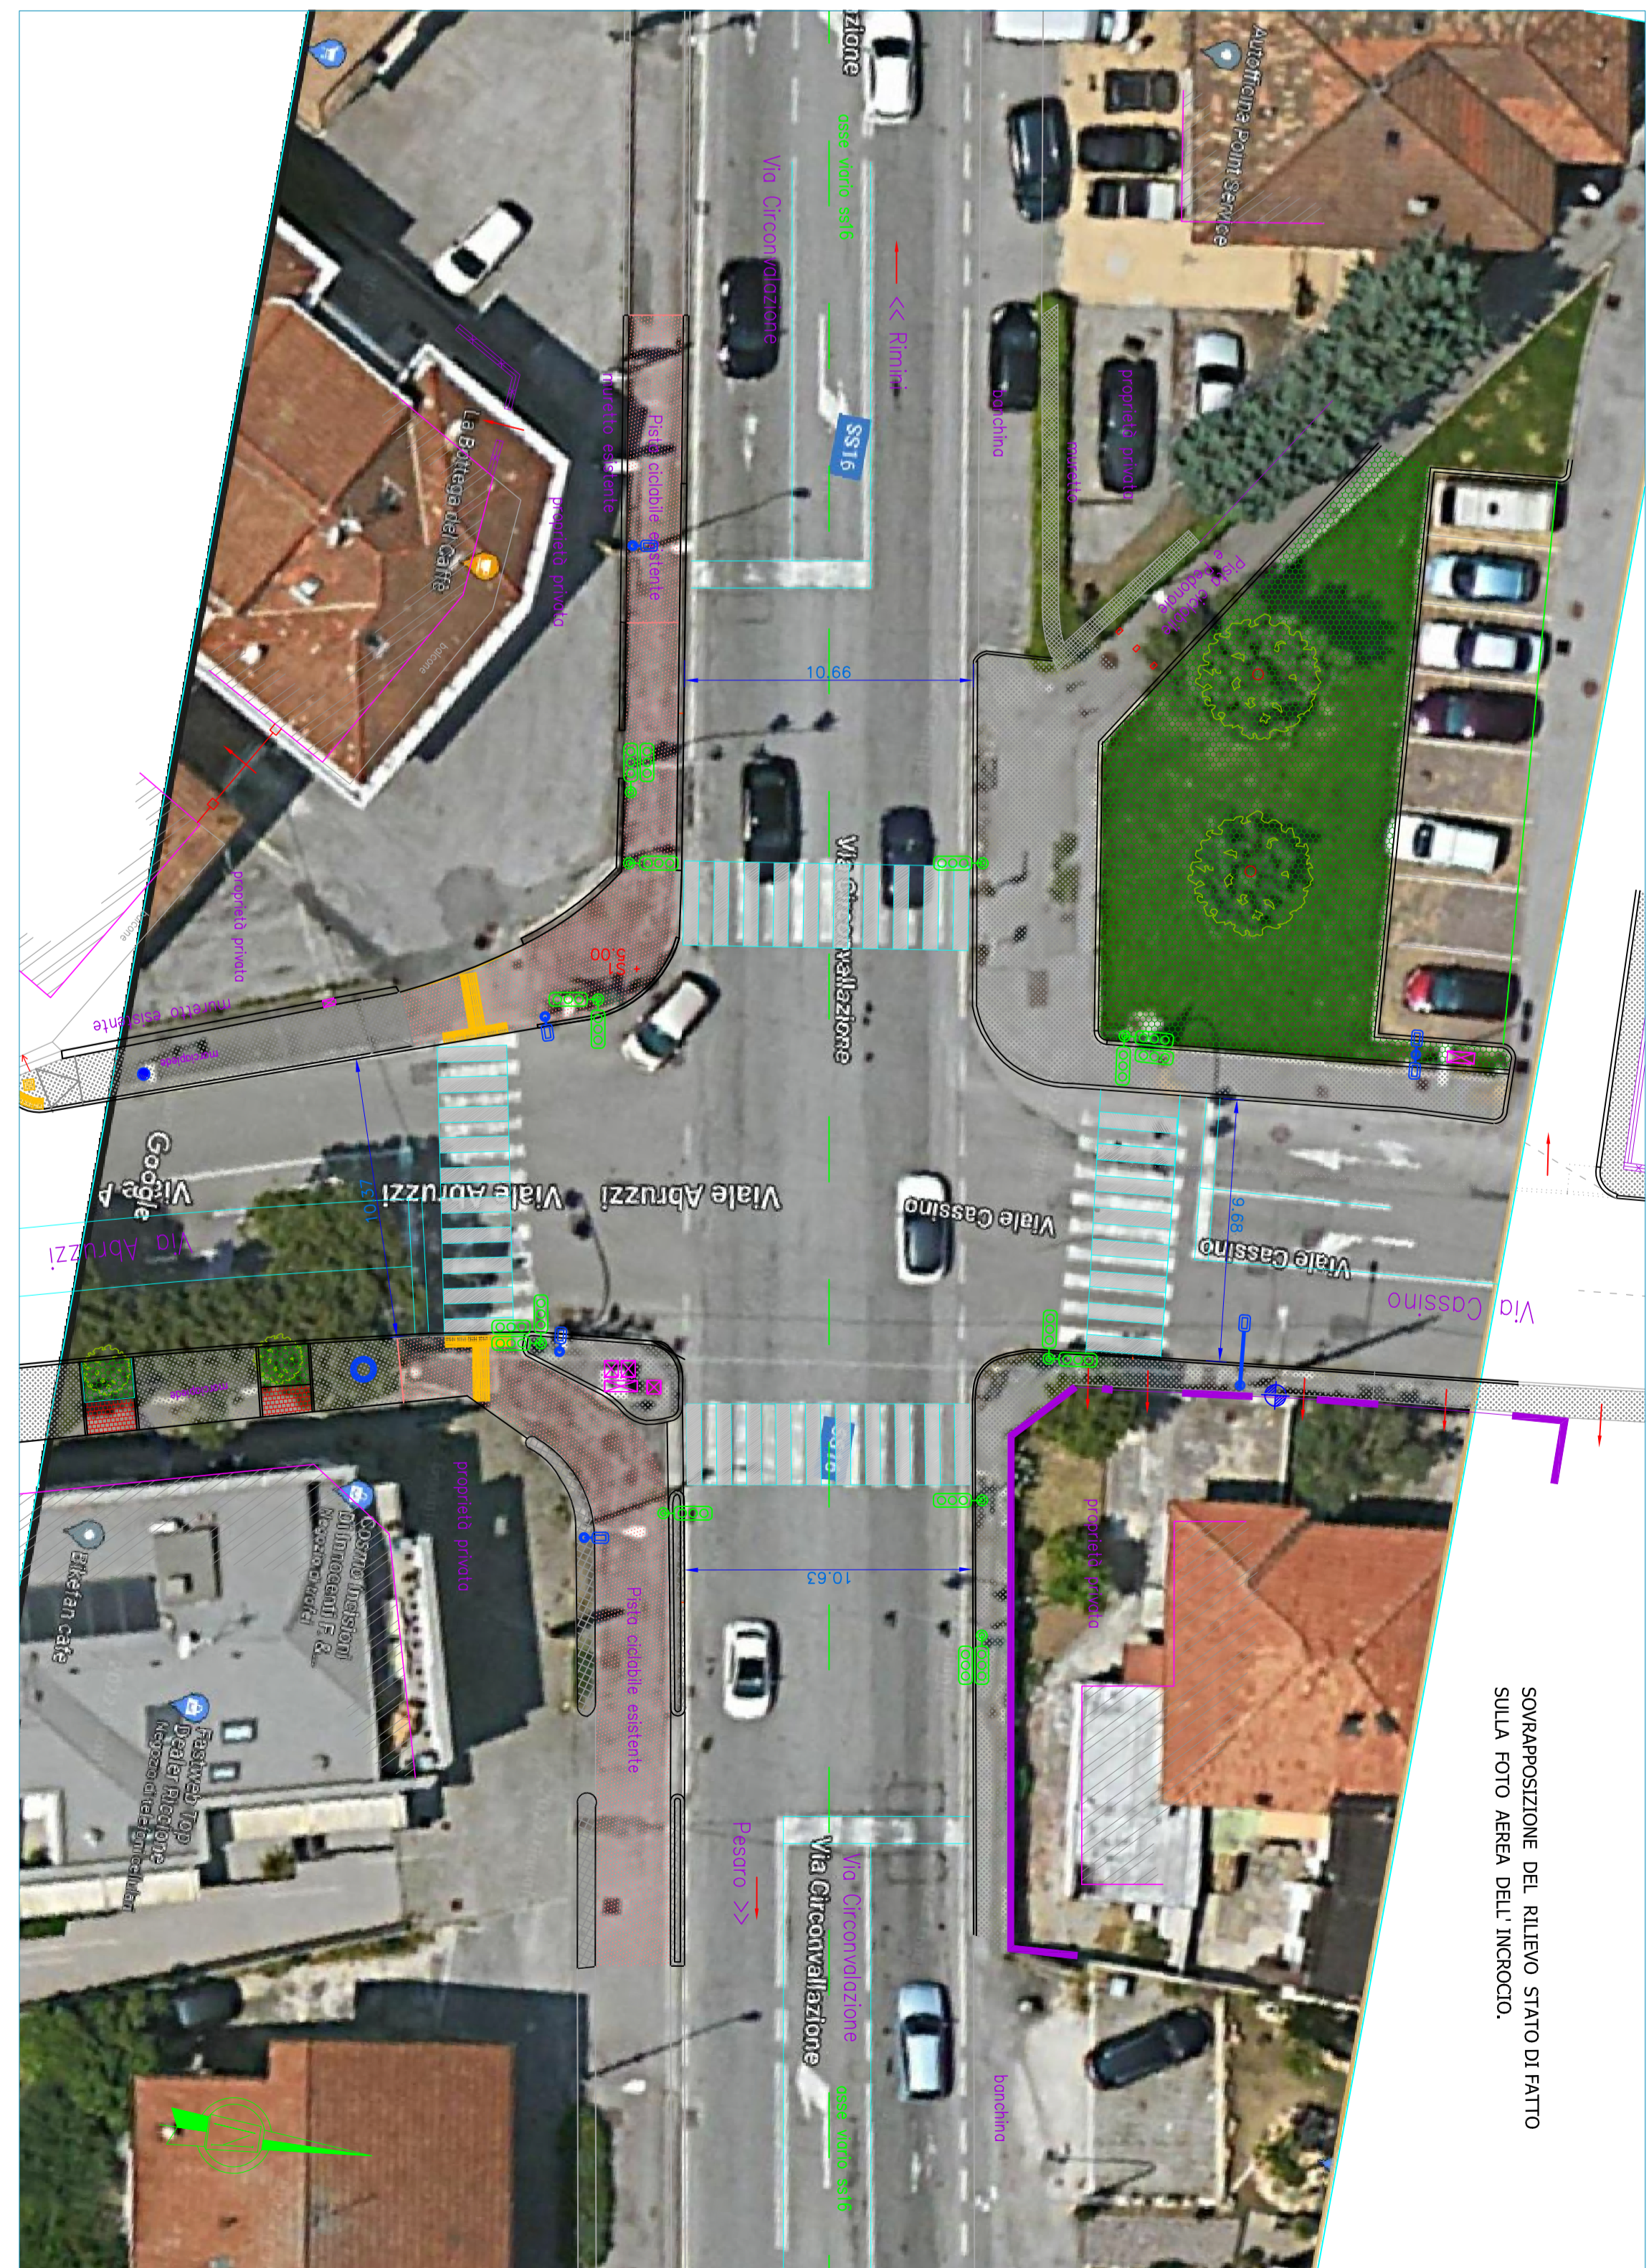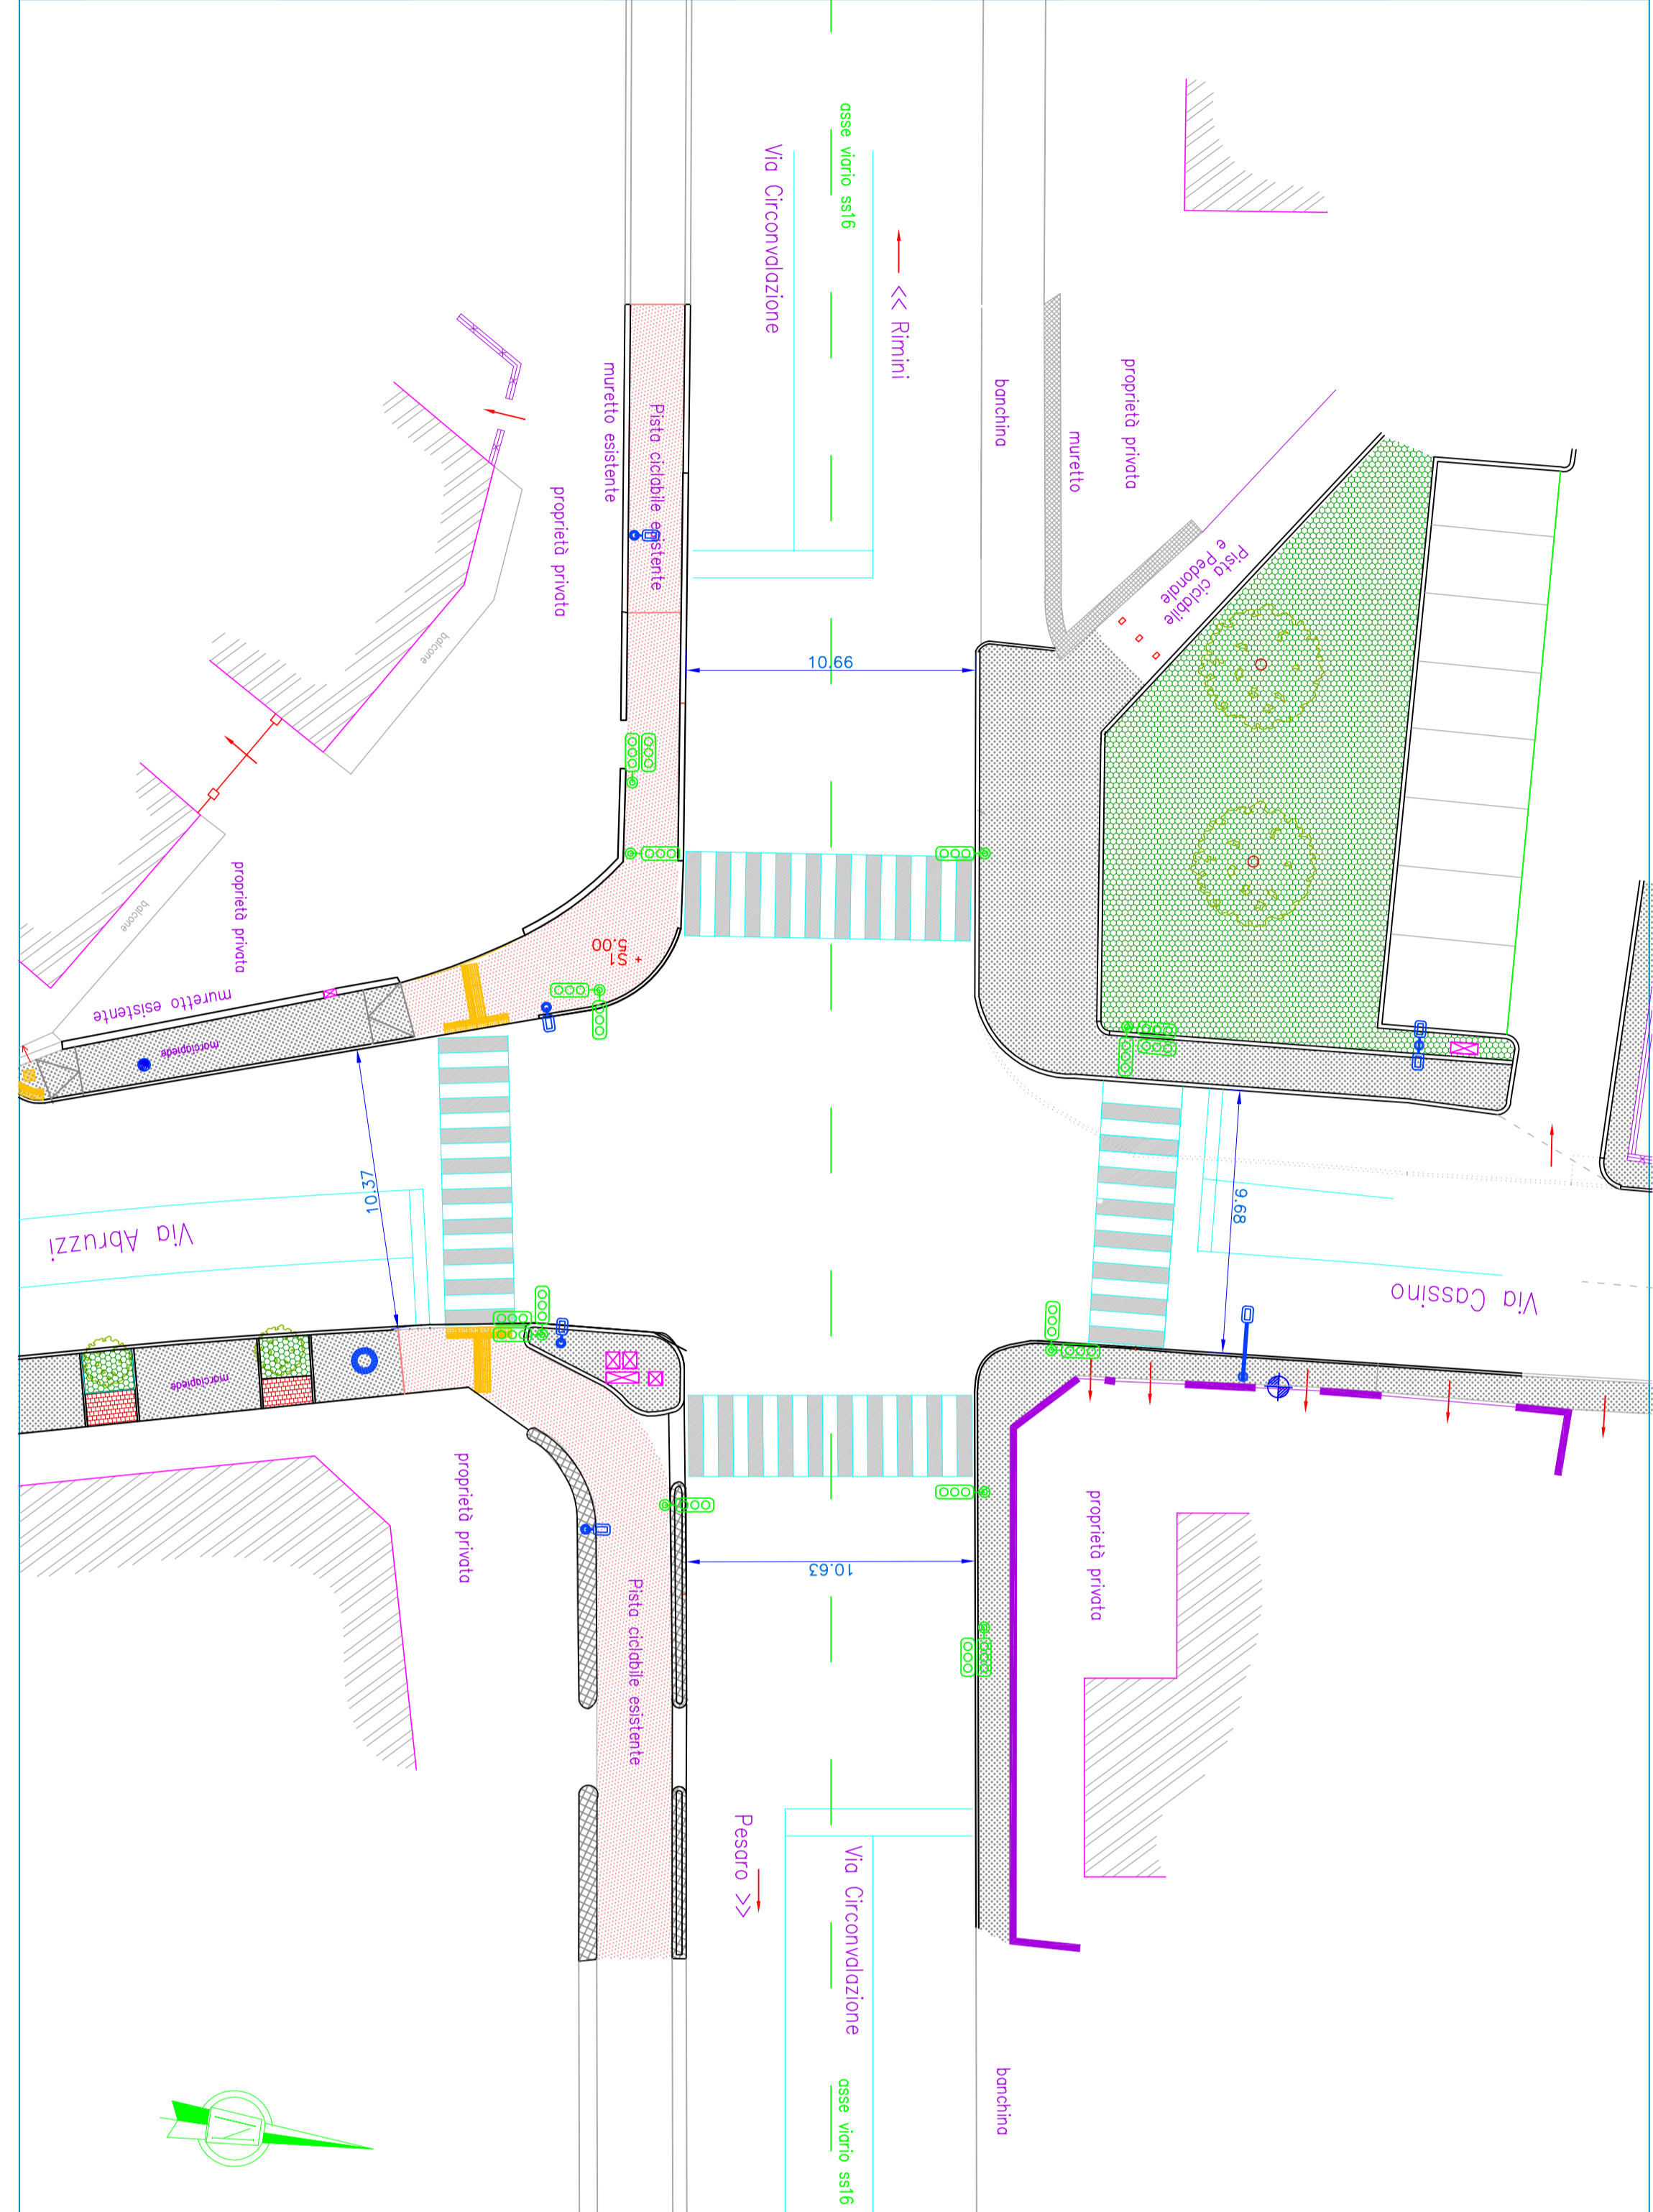

SOVRAPPOSIZIONE DEL RILIEVO STATO DI FATTO  
SULLA FOTO AEREA DELL'INCROCIO.