COMUNE DI RICCIONE

PROVINCIA DI RIMINI

SETTORE 6 LAVORI PUBBLICI - PROGETTI SPECIALI

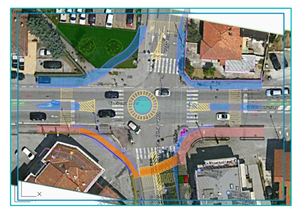

PROGETTO DI FATTIBILITA' TECNICO - ECONOMICA

Progetto :

OPERE STRADALI - REALIZZAZIONE
NUOVA ROTATORIA NELL' INCROCIO TRA
VIALE CIRCONVALLAZIONE E VIALE ABRUZZI.

PLANIMETRIA GENERALE
Progetto Quotato

Dirigente del Settore 6
Lavori Pubblici - Progetti Speciali
Ing. Fabrizio Di Blasio

Responsabile del Progetto
Geom. Augusto Frisoni

Il Tecnico Progettista
Arch. Vincenzo Pettazzoni

n.	Revisioni Data	Descrizione revisione
1	-- / -- / ----	--
2	-- / -- / ----	--
3	-- / -- / ----	--

TAVOLA : 04

SCALA : 1 : 100.

DATA : Gennaio 2024

EMAIL : lavoripubblici @ comune.riccione.rn.it
PEC : comune.riccione @ legalmail.it

Legenda
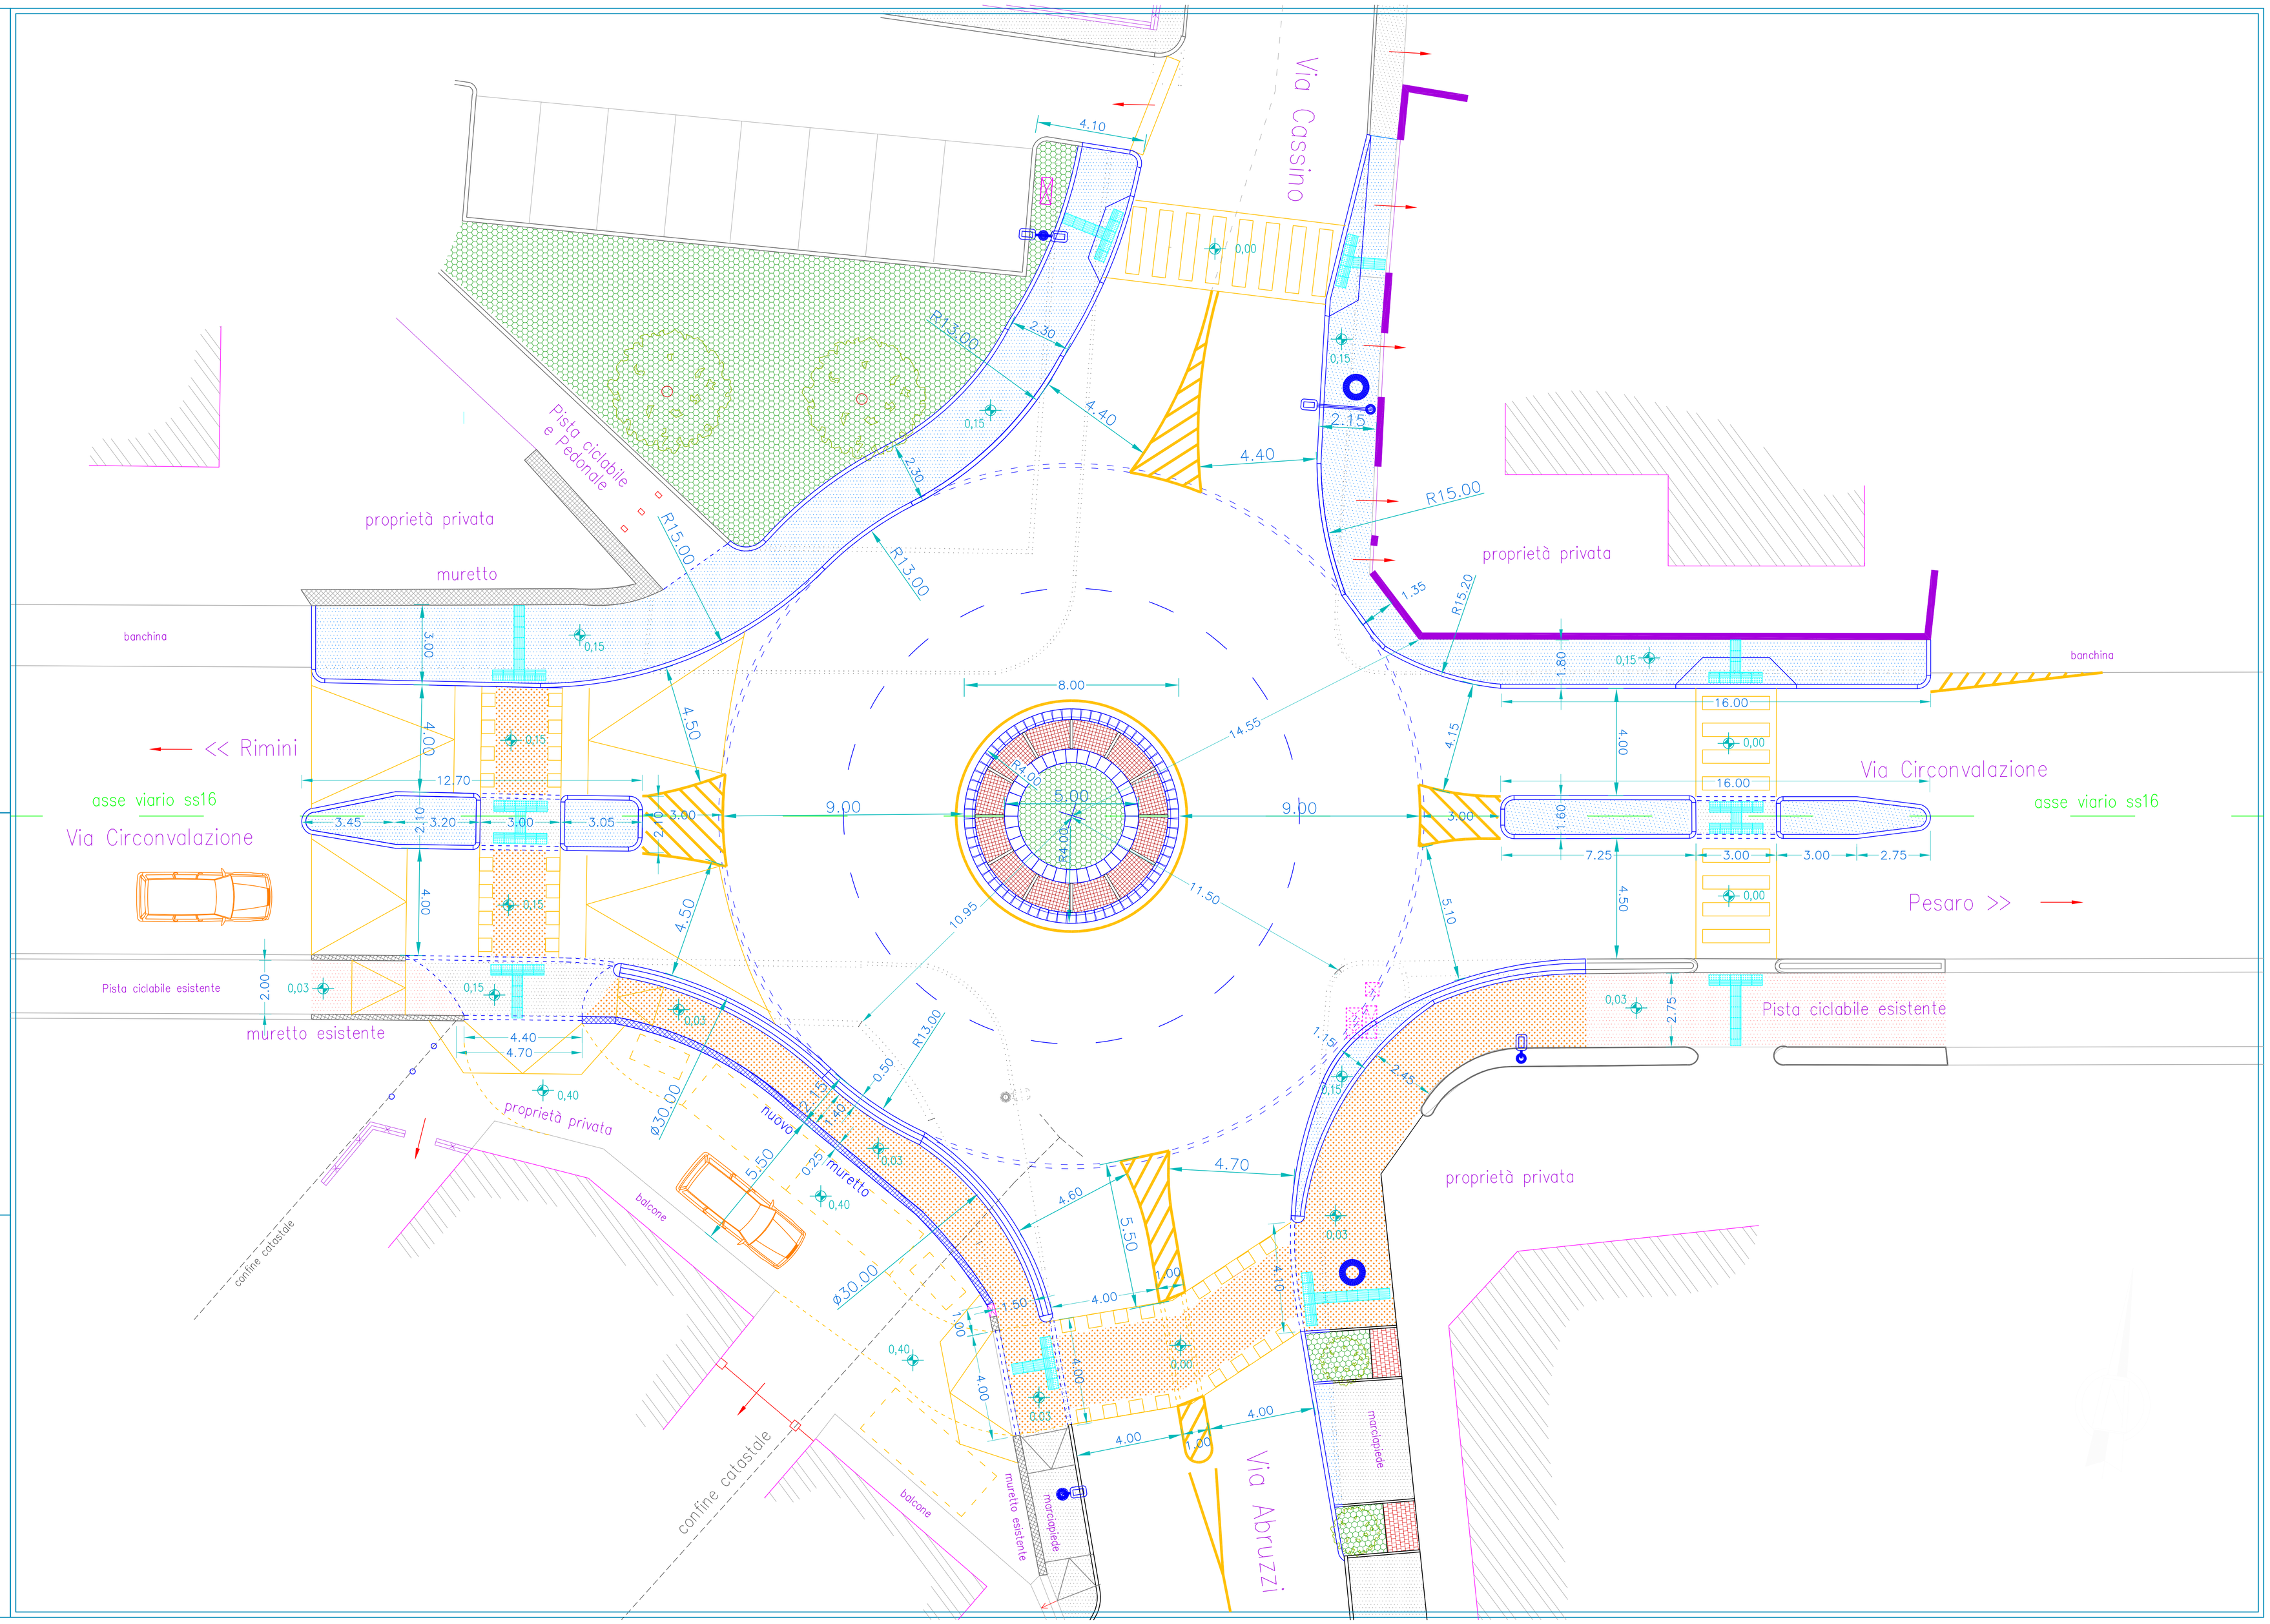
- cordoli stradali nuovi
- nuovo marciapiede ed isole traffico
- nuova pista ciclabile
- marciapiedi esistenti
- pista ciclabile esistente
- segnaletica sistema loges