


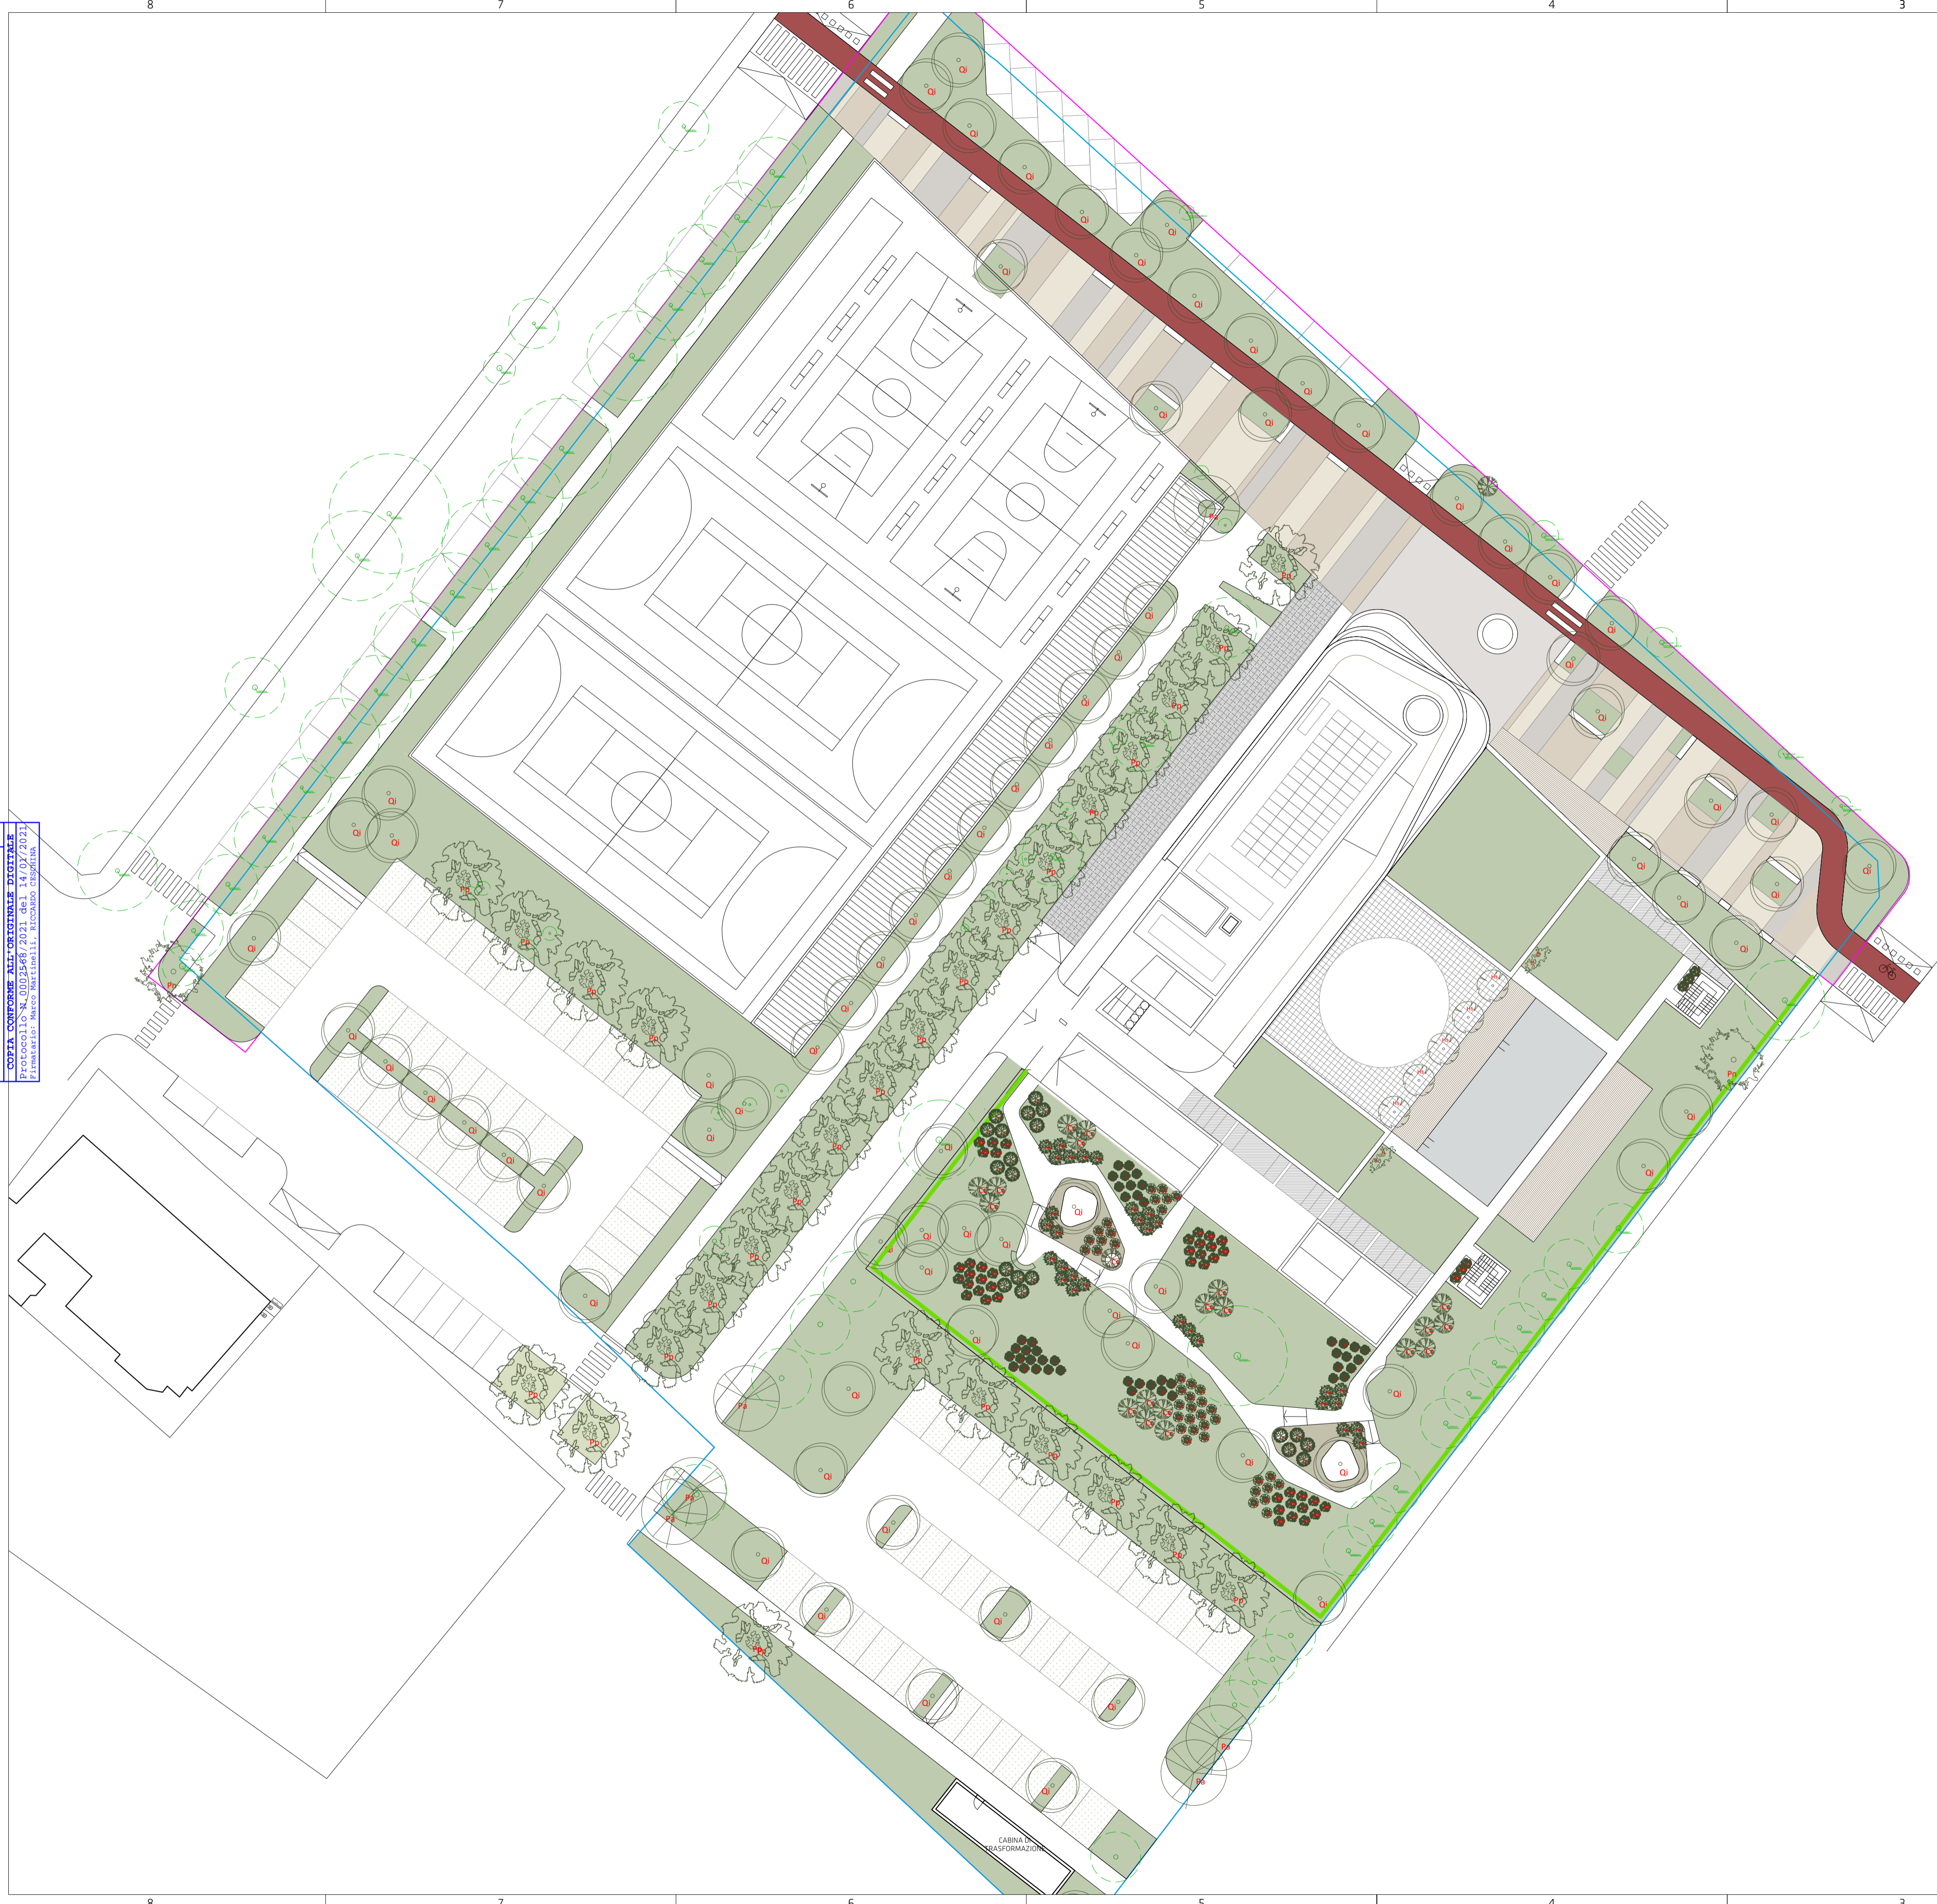




E
 COMUNE DI RICCIONE
 C. 14774 - 400 Riccione Registro PG
 COPIA COPIA COPIA COPIA COPIA COPIA
 Protocollo N. 0012468/2021 del 14/07/2021
 Funzionari: Marco Martinelli - Riccardo Ceschina









Legenda

Specie arboree

-  **Pp** Pinus pinea
-  **Qi** Quercus ilex
-  **Pn** Populus nigra
-  **Pa** Platanus x acerifolia
-  **Hs** Hibiscus syriacus

Specie arbustive

-  **Jc** Juniperus communis
-  **Ro** Rosmarinus officinalis "Prostratus"
-  **Cc** Cotinus coggygria
-  **Ll** Lavandula latifolia
-  **Hh** Hypericum "Hidcote"
-  **Cs** Cistus salvifolia


Specie arbustive in siepe

-  **Rhamnus alaternus**

Specie arbustive rampicanti

-  **Bougainvillea**

Alberi esistenti mantenuti

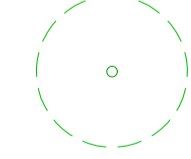

COMUNE DI RICCIONE

 PROGETTO PER LA REALIZZAZIONE DI UNA STRUTTURA RICETTIVA RICOMPRESA TRA LE VIE TORINO, CELLINI, VESPUCCI E BRAMANTE
 COMMITTENTE: RICCARDO CESCHINA via Patrocco, 20
20151 Milano (MI)
 INVARIANZA IDRAULICA: ING. FABIO ANDREAU Via Scania n. 1159
40024 Castel San Pietro Terme (BO)
 PROGETTO IMPIANTI E PREVENZIONE INCENDI: ITALPROGETTI SRL Via Lenati, 30
26104 Sogno (LO)
 PROGETTO PAESAGGISTICO: AGRISERVICE AGRI SERVICE SRL
via S. Stefano Baroni
20032 Cornano (MO)
+39 07 3653235
info@agriservice.it
 PROGETTO STRUTTURE - ACUSTICA: STUDIO INGEGNERIA BARONI Ing. Stefano Baroni
via Martiri Patrioti, 64
21046 Malnate (VA)
+39 031 547173
info@studioingegneriabaroni.com
 PROGETTO ARCHITETTONICO: MARCO MARTINELLI architetto via Cappelletti, 16
20124 Milano (MI)
+39 038 6549802
arch.marcmartinelli@gmail.com
 FULVIO MONTI architetto via G. B. Pisanina, 37
20123 Milano (MI)
+39 039 4347167
fulvionmonti69@gmail.com

D				
C				
B				
A				
revisione	data	disegnato	controllato	approvato
emissione	31.12.2020			
titolo	ACCORDO OPERATIVO			
avviso	PROGETTO ARCHITETTONICO			
Stato di progetto - Landscape				
Pianta del verde e dei giardini				
scala	formato			
1:333	A1			
avviso n.				

F.08