

PROGETTO URBANO DI RIQUALIFICAZIONE DEL VIALE TORINO, DEL SISTEMA AMBIENTALE E ARBOREO E DELL'OFFERTA TURISTICO-RICETTIVA DEI VILLAGGI ROMAGNA E RICCIONE.



| | | |
|---------------|---|-----------|
| STATO ATTUALE | RILIEVO AMBIENTALE STATO DELLE ESSENZE E DELLE ALBERATURE Mater Dei | ELABORATO |
| SCALA 1:1000 | | 1.4.3 |

PROPRIETA': **ROMAGNA CAMPING DUE SRL** Unipersonale
ROMAGNA CAMPING SRL Unipersonale
 Sede legale, Via Biondi 22, Forlì (FC)
 tel. +39 0545 371100
 pec: romagnacampingdue@regmail.it
 romagnacamping@regmail.it

PROGETTISTA: Arch. **Vittoria Roncarati**
 via degli Ulmi, 20 - 11017 Alghero Superiore (SS) tel. +39 339 3059189
 e-mail: roncaratvittoria@libero.it | PEC: vittoria.roncarati@archeonline.it



Progettazione Specialistica: Dott. for. **Nicola Scoccimarro**
 via C. Casagrande 18 - 47121 Forlì tel. +39 348 851820 | e-mail: n.scoccimarro@gmail.com


DATA: Febbraio 2021



- LEGENDA RILIEVO ALBERI
- PN Populus nigra
 - MA Morus alba
 - TG Tamarix gallica
 - AA Alnus glutinosa
 - LL Ligustrum lucidum
 - PA Platanus x acerifolia
 - PP Pinus pinea
 - UM Ulmus minor
 - FC Ficus caroliniana
 - EA Diospyros argentea
 - QF Quercus pubescens

B. Si precisa che è stata utilizzata come base planimetrica, il rilievo eseguito dal Geometra Cappellini (vedi vol. 1.3).
 Questo elaborato si è proceduto all'individuazione delle essenze arboree/arbustive presenti nell'area di intervento.

COMUNE DI RICCIONE - SERVIZIO TECNICO
 DIRETTORE
 UFFICIO TECNICO
 COPIA COMPILATA ALL'ESITO DELLA VERIFICA
 DATA: 10/02/2021

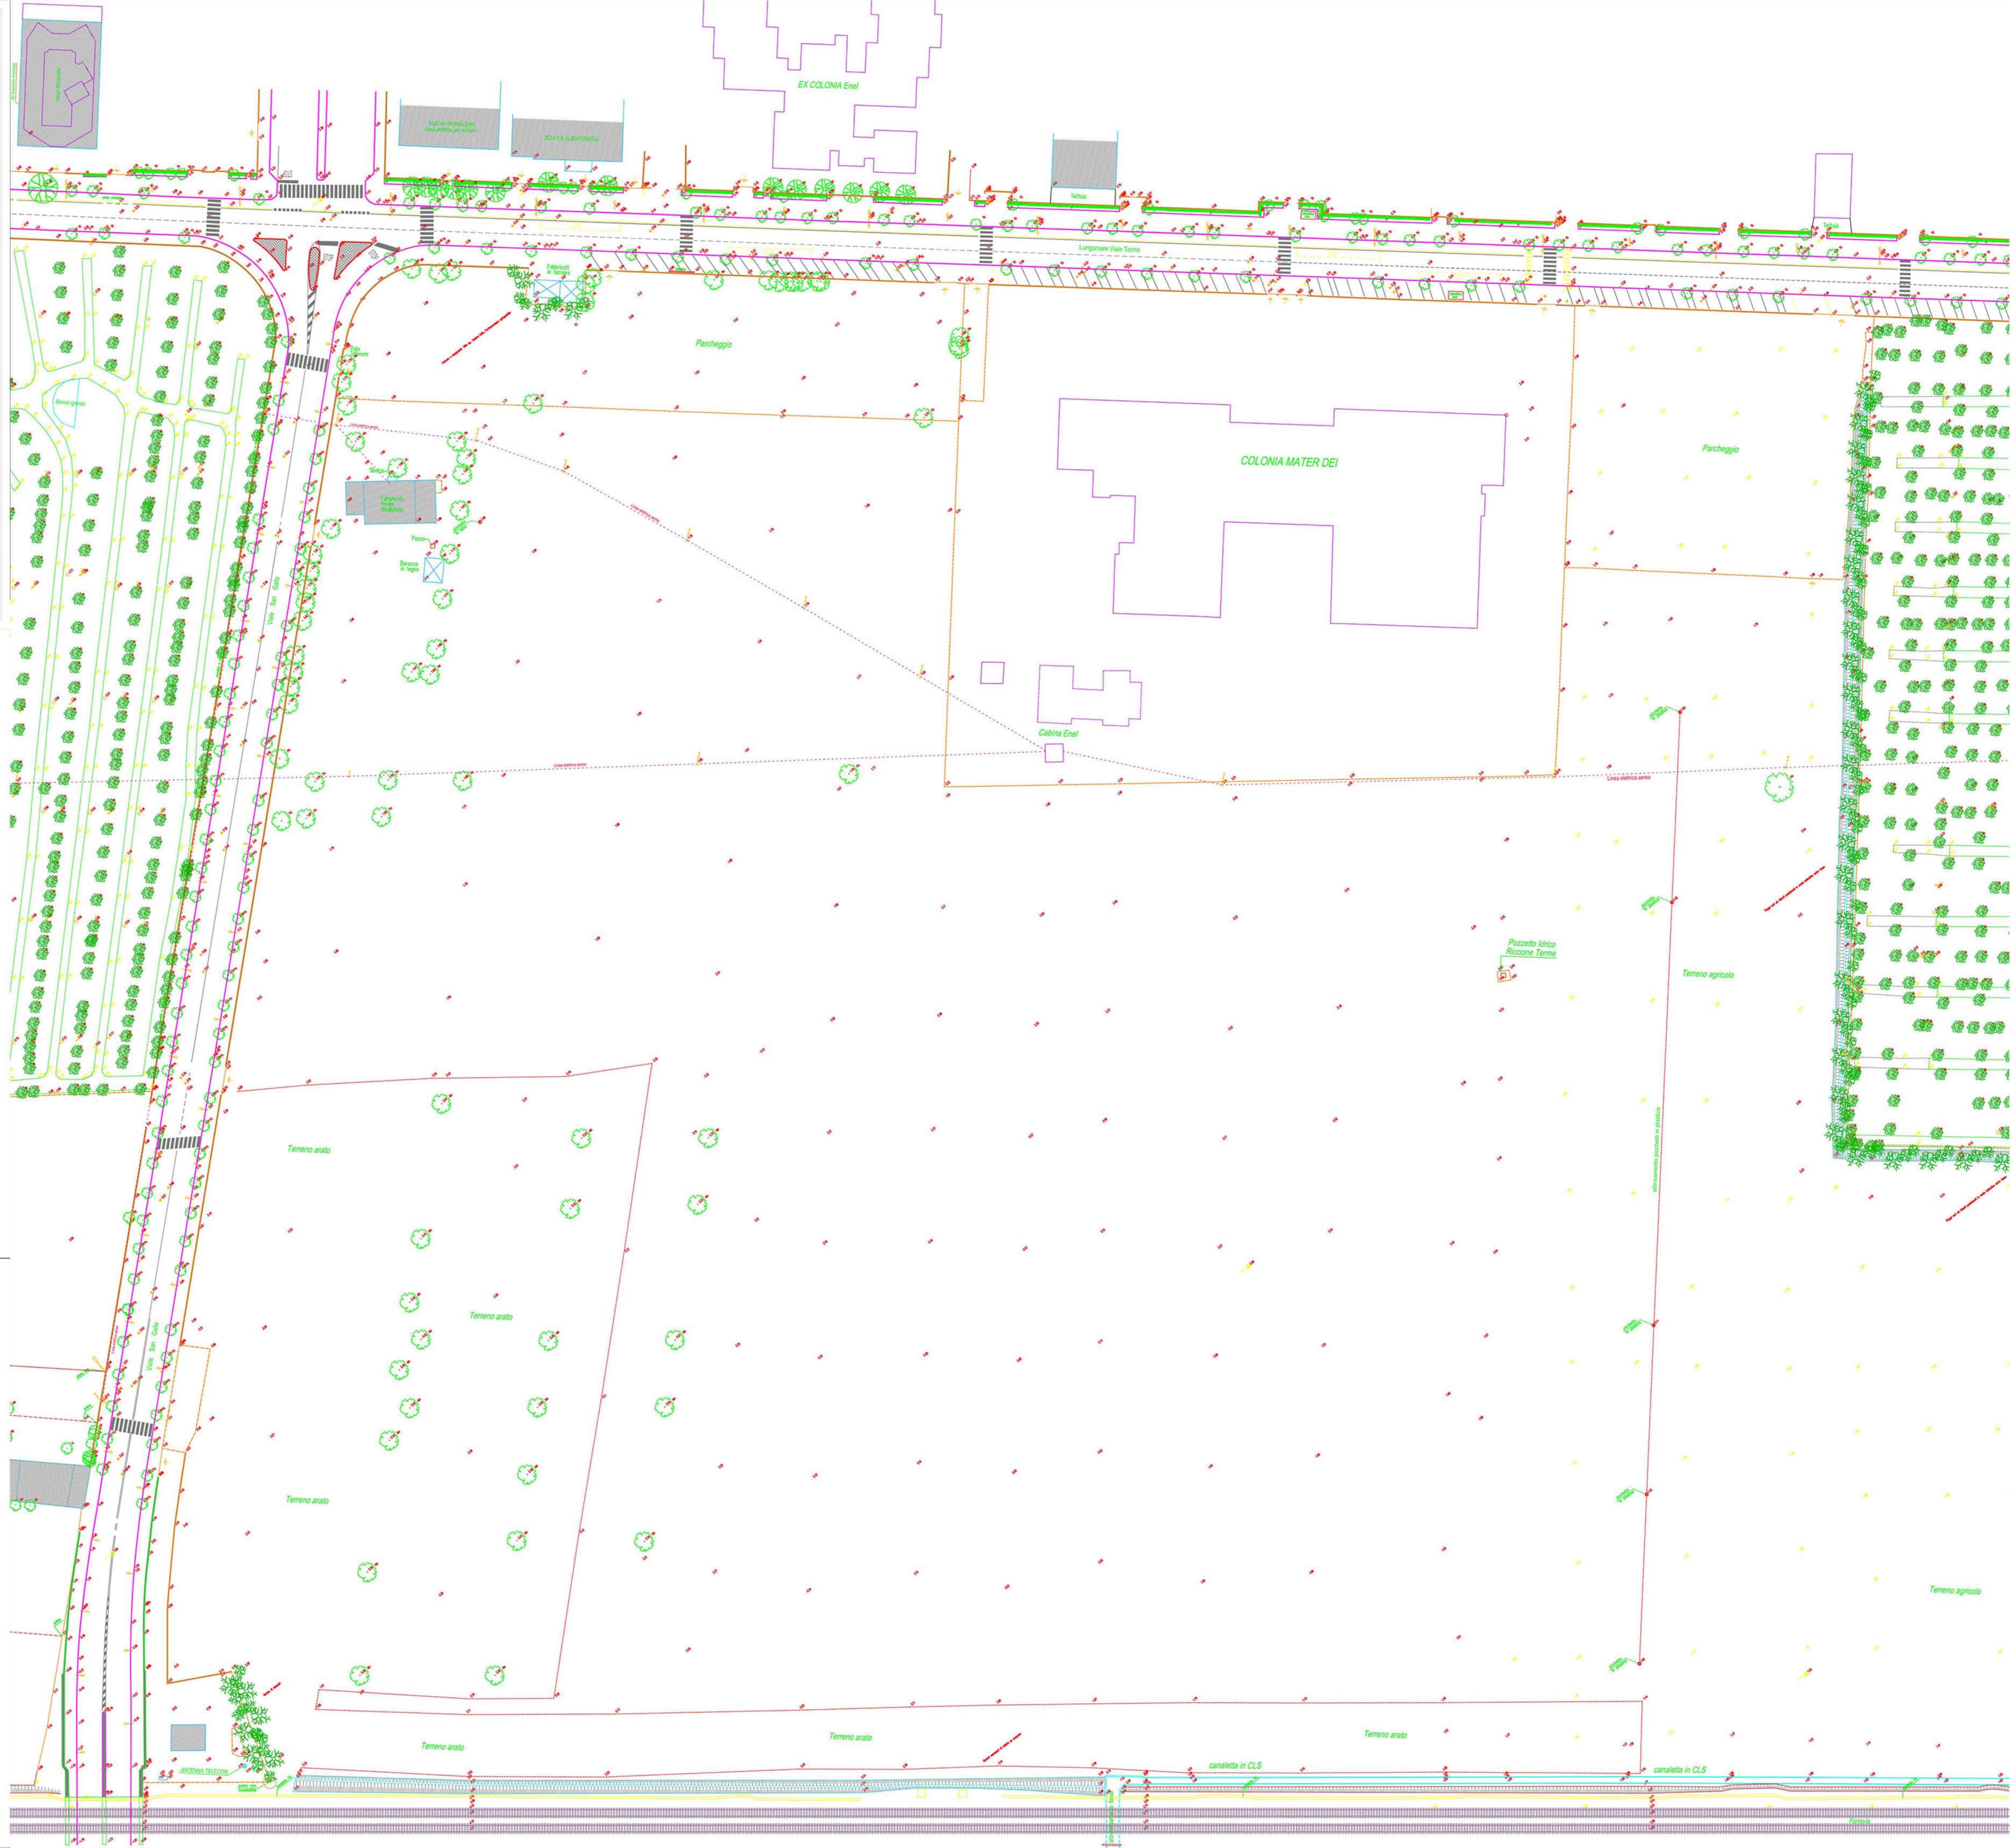

PROGETTO URBANO DI RIQUALIFICAZIONE DEL VIALE TORINO, DEL SISTEMA AMBIENTALE E ARBOREO E DELL'OFFERTA TURISTICO-RICETTIVA DEI VILLAGGI ROMAGNA E RICCIONE.