

Comune di Riccione
 Ufficio Urbanistica e Pianificazione
 P.zza S. Maria, 10 - 47900 Riccione (RN)
 Tel. 0541/201111 - Fax 0541/201112
 E-mail: urbanistica@comune.riccione.rn.it

COMUNE DI RICCIONE

ACCORDO OPERATIVO ai sensi dell'Art. 4, L.R. n. 24/2017

**PROGETTO URBANO DI RIQUALIFICAZIONE DEL VIALE TORINO,
 DEL SISTEMA AMBIENTALE E ARBOREO E DELL'OFFERTA
 TURISTICO-RICETTIVA DEI VILLAGGI ROMAGNA E RICCIONE.**



STATO ATTUALE	STATO DI FATTO	ELABORATO
SCALA 1:1000	SCHEMA RETE DEI SOTTOSERVIZI IDRICI E DEL GAS IN AREA PUBBLICA	1.5.3

PROPRIETA': ROMAGNA CAMPING DUE SRL Unipersonale
ROMAGNA CAMPING SRL Unipersonale
 Sede legale: Via Biadini 27, Forlì (FC)
 tel. +39 0543 371100
 pec: romagnacamping@pec.it | romagnacamping@legalmail.it
 romagnacamping@legalmail.it




PROGETTISTA: Arch. Vitoria Roncarati
 via Desi Ubi, 39 - 11011 Albedo Sempione (SV) tel. +39 0323 308189
 e-mail: roncarativotaria@libero.it | PEC: vitoria.roncarati@archworkspace.it



PROGETTAZIONE SPECIALISTICA: Per. Ind. Lorenzo Giorgi
 Via Sandro Pertini, 2/C - 46020 Papignano (RN)
 tel. +39 0576022035 e-mail: studiogiorgio@gmail.com

DATA: Novembre 2021

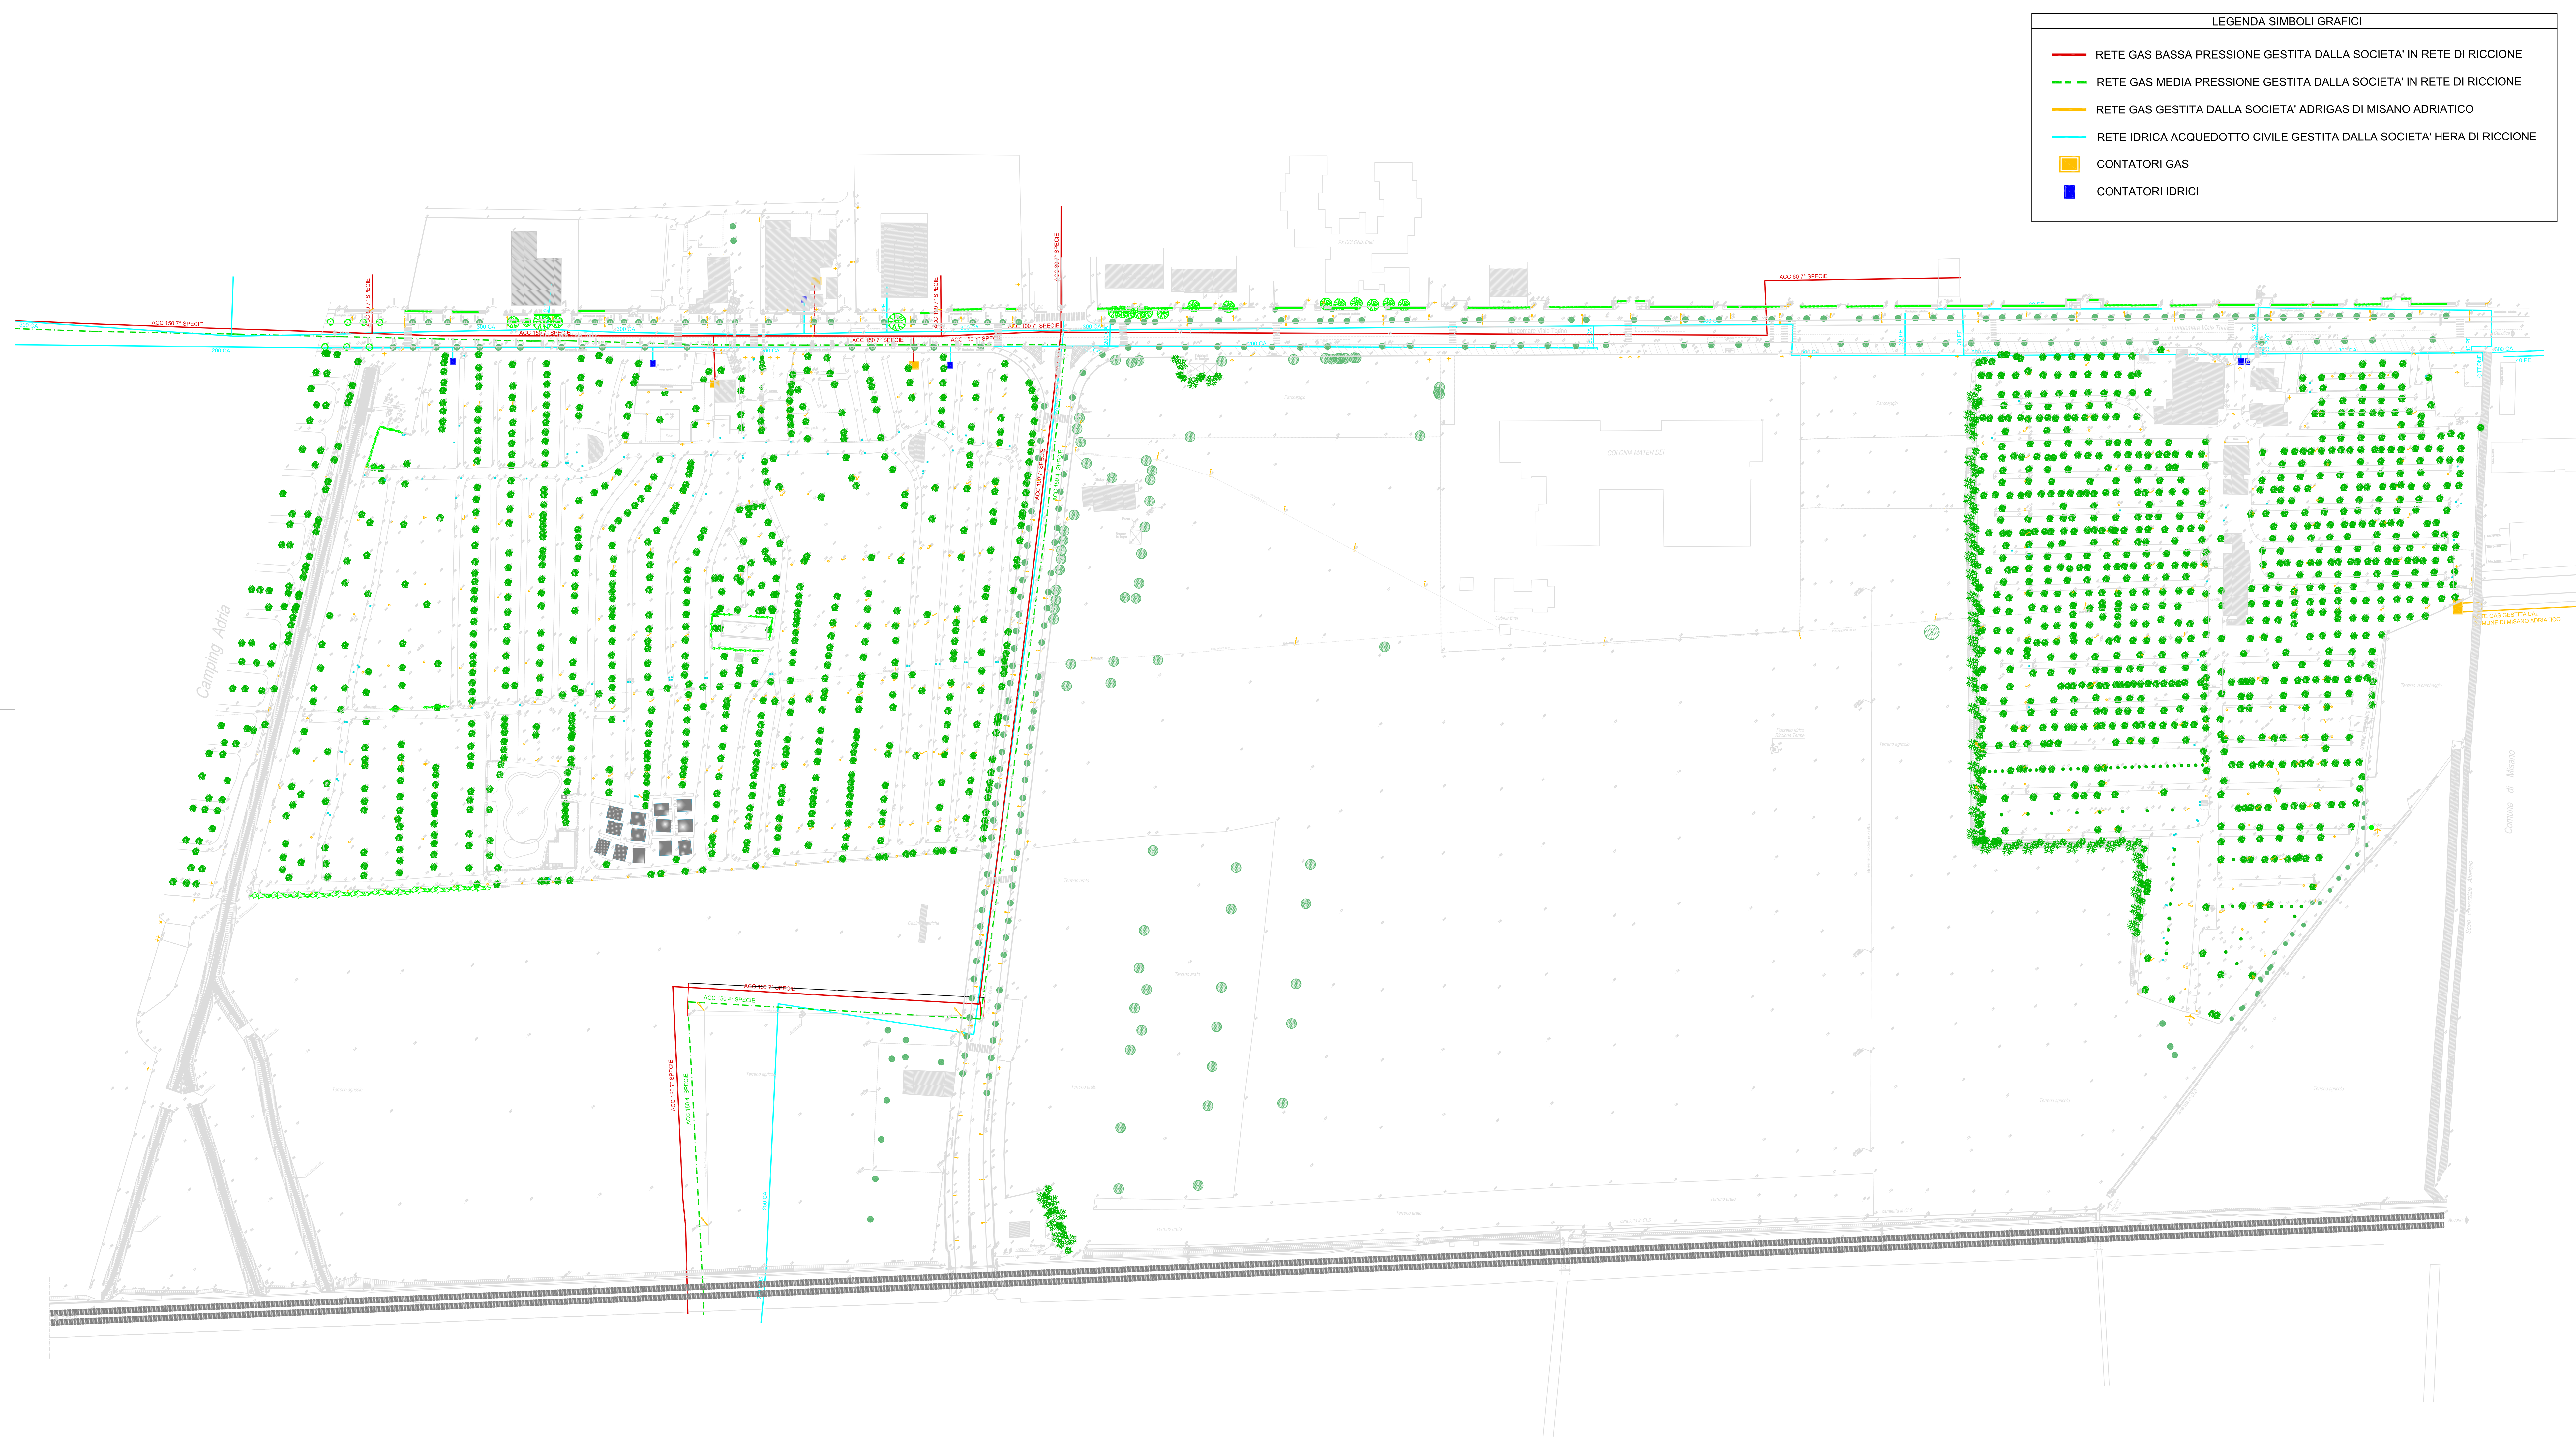

LEGENDA SIMBOLI GRAFICI

- RETE GAS BASSA PRESSIONE GESTITA DALLA SOCIETA' IN RETE DI RICCIONE
- - - RETE GAS MEDIA PRESSIONE GESTITA DALLA SOCIETA' IN RETE DI RICCIONE
- RETE GAS GESTITA DALLA SOCIETA' ADRIGAS DI MISANO ADRIATICO
- RETE IDRICA ACQUEDOTTO CIVILE GESTITA DALLA SOCIETA' HERA DI RICCIONE
- CONTATORI GAS
- CONTATORI IDRICI