


LEGENDA

- ▬ AMBITO URBANO D'INTERVENTO
- ▬ AREE DA CEDERE ALL'AMMINISTRAZIONE COMUNALE
Romagna Camping Village e
International Riccione Camping Village
38.966
- CESSIONE VIALE CELLINI = Mq.3.654 di cui ai fini standard mq.1.827
38.966
1.827
- ▬ 40.793 area complessiva ceduta all'A.C.
- ▬ AMBITO DI PROGETTAZIONE ALLARGATA
14.087 area pubblica oggetto di riqualificazione

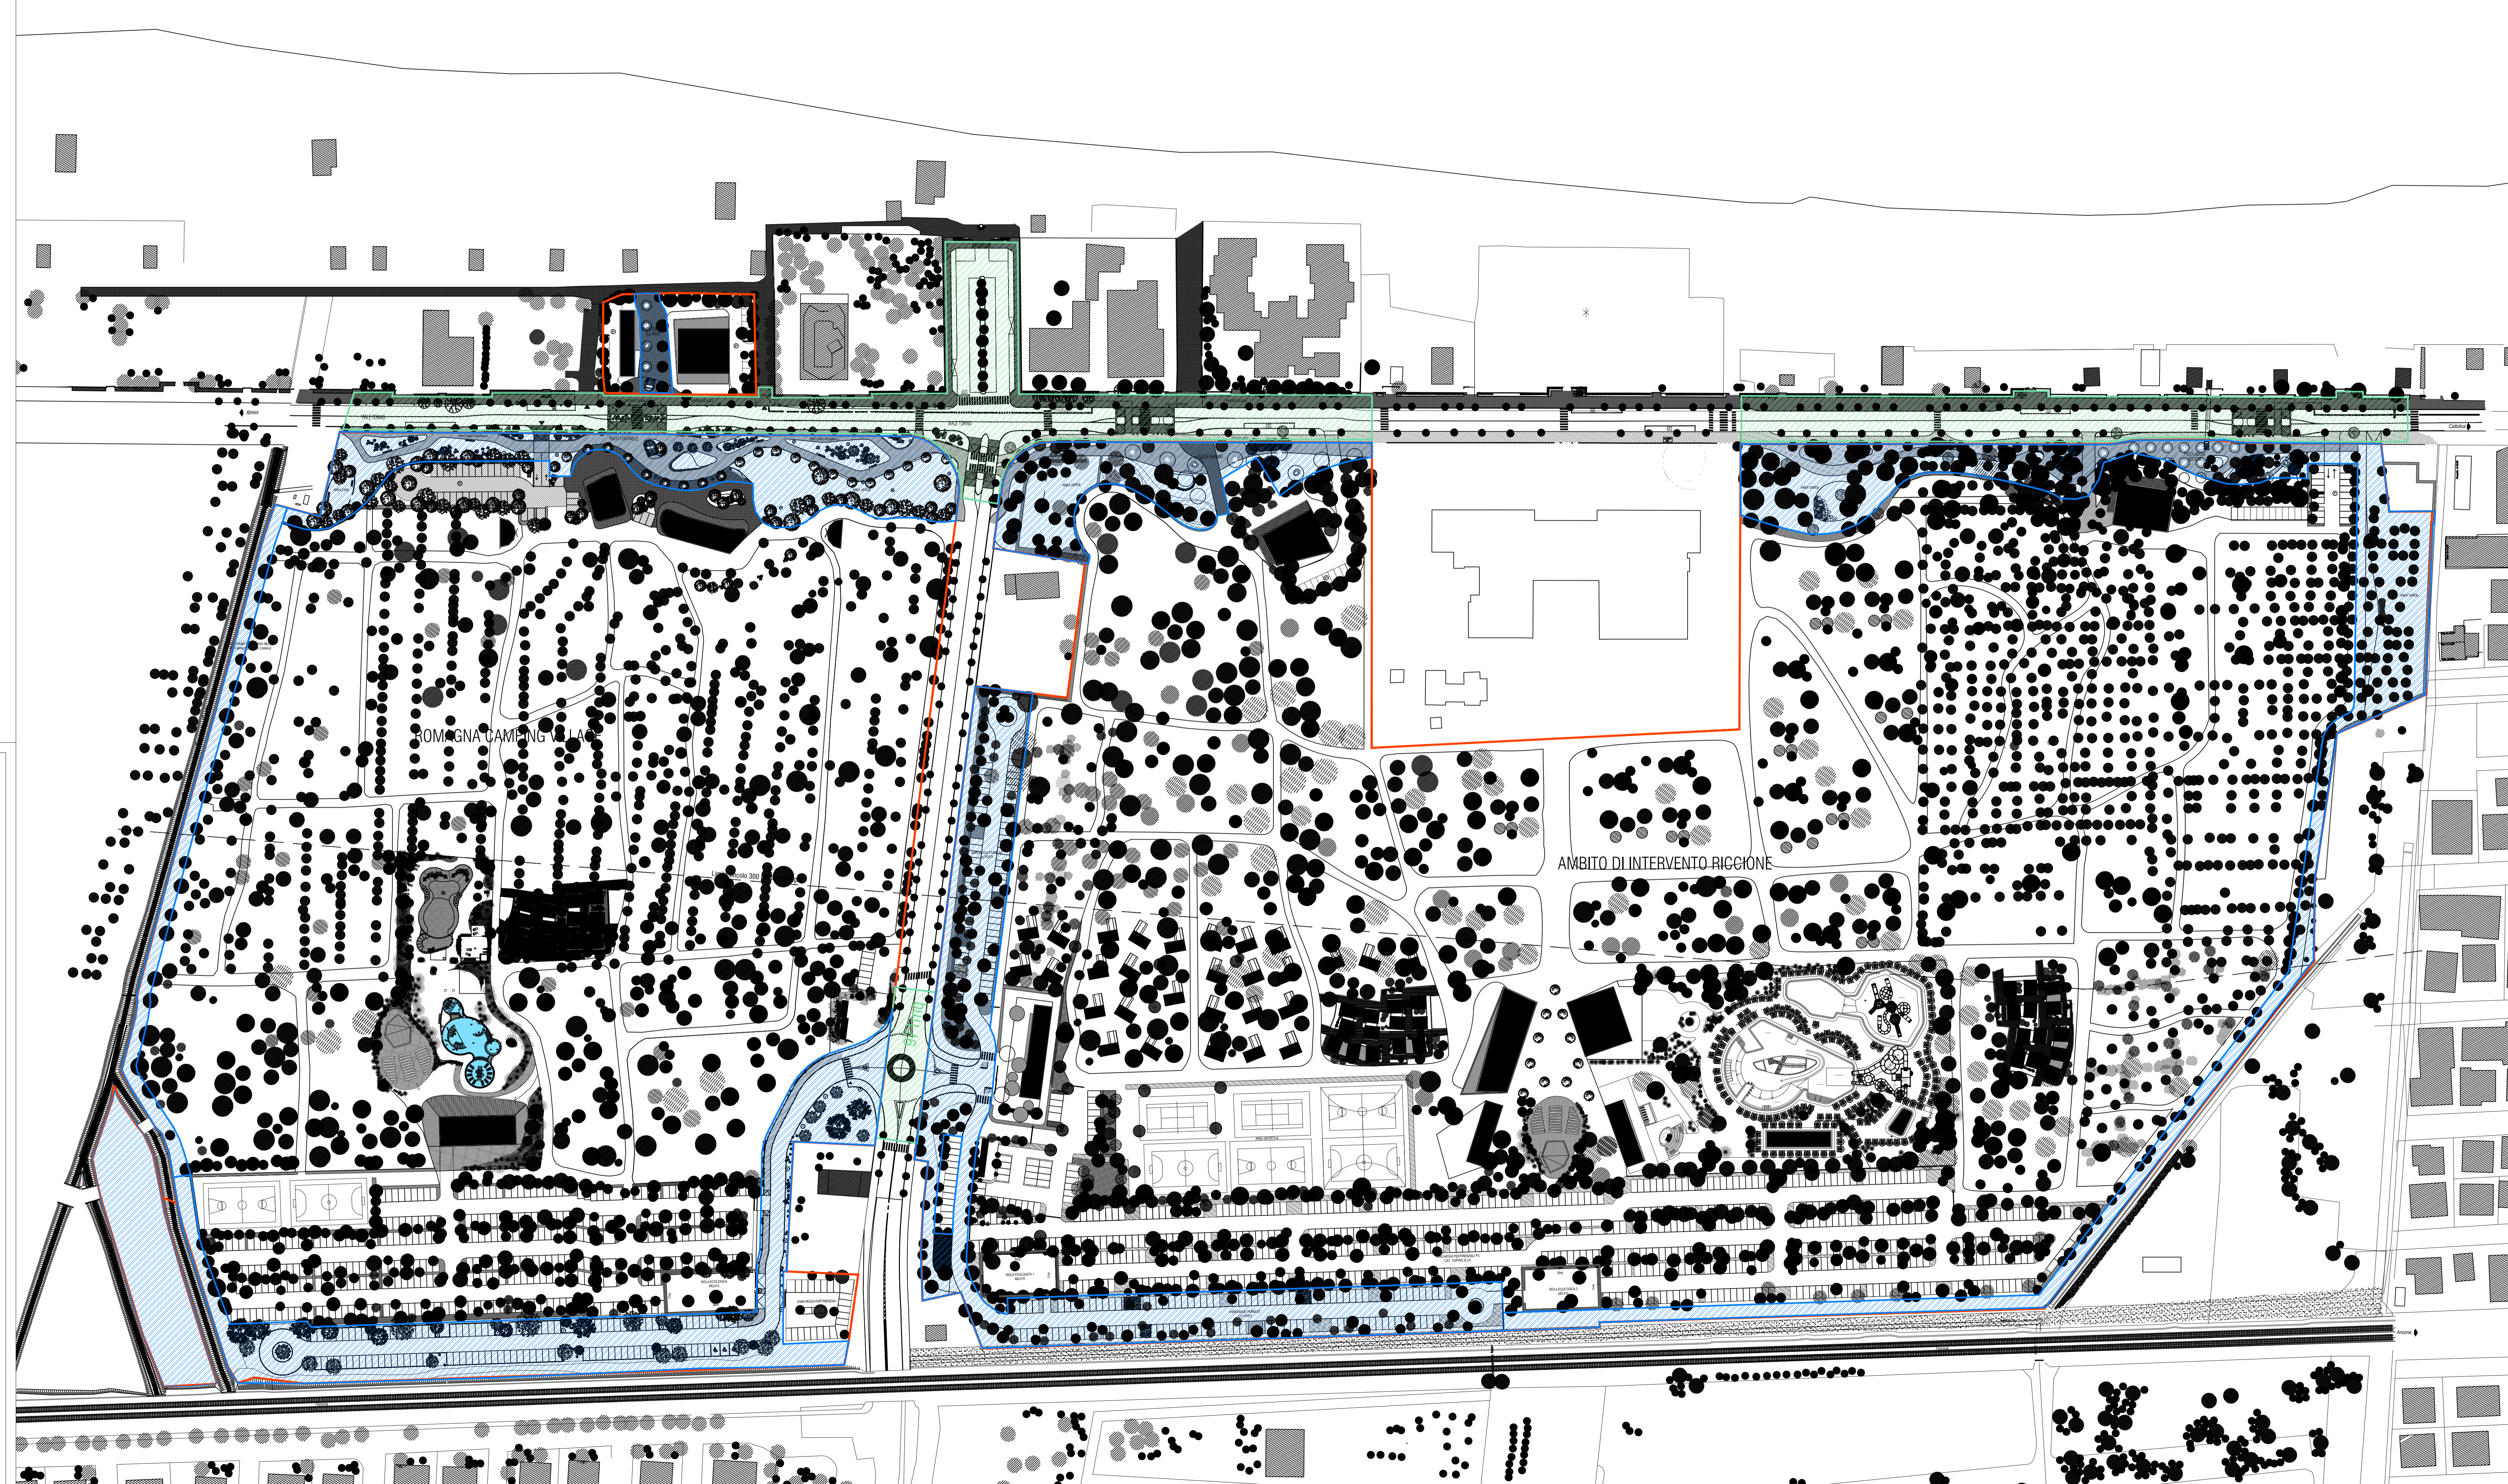

COMUNE DI RICCIONE - PROGETTO URBANO
 PRODOTTO DA: STUDIO ARCHITETTICO VITTORIA RONCARATI
 ARCHITETTO: VITTORIA RONCARATI
 VIALE TORINO, 10 - 47014 RICCIONE (RN)

COMUNE DI RICCIONE
 ACCORDO OPERATIVO ai sensi dell'Art. 4, L.R. n. 24 /2017
**PROGETTO URBANO DI RIQUALIFICAZIONE DEL VIALE TORINO,
 DEL SISTEMA AMBIENTALE E ARBOREO E DELL'OFFERTA
 TURISTICO-RICETTIVA DEI VILLAGGI ROMAGNA E RICCIONE.**



STATO DI PROGETTO	PROGETTO URBANO	ELABORATO
SCALA 1:1000	PLANIMETRIA GENERALE AREE DA CEDERE ALL'A.C.	2.1.2

PROPRIETA':
ROMAGNA CAMPING DUE SRL Unipersonale
ROMAGNA CAMPING SRL Unipersonale
 Sede legale: Via Biondi 27, Forlì (FC)
 tel: +39 0543 371100
 pec: romagracampingsrl@pec.it | romagracampingsrl@legalmail.it

PROGETTISTA:
Arch. Vittoria Roncarati
 via Digi Ulivi, 39 - 17011 Abbadesse Superiori (SV) tel: +39 339 3098189
 e-mail: roncaratvittoria@libero.it | PEC: vittoria.roncarati@architeon.it

