
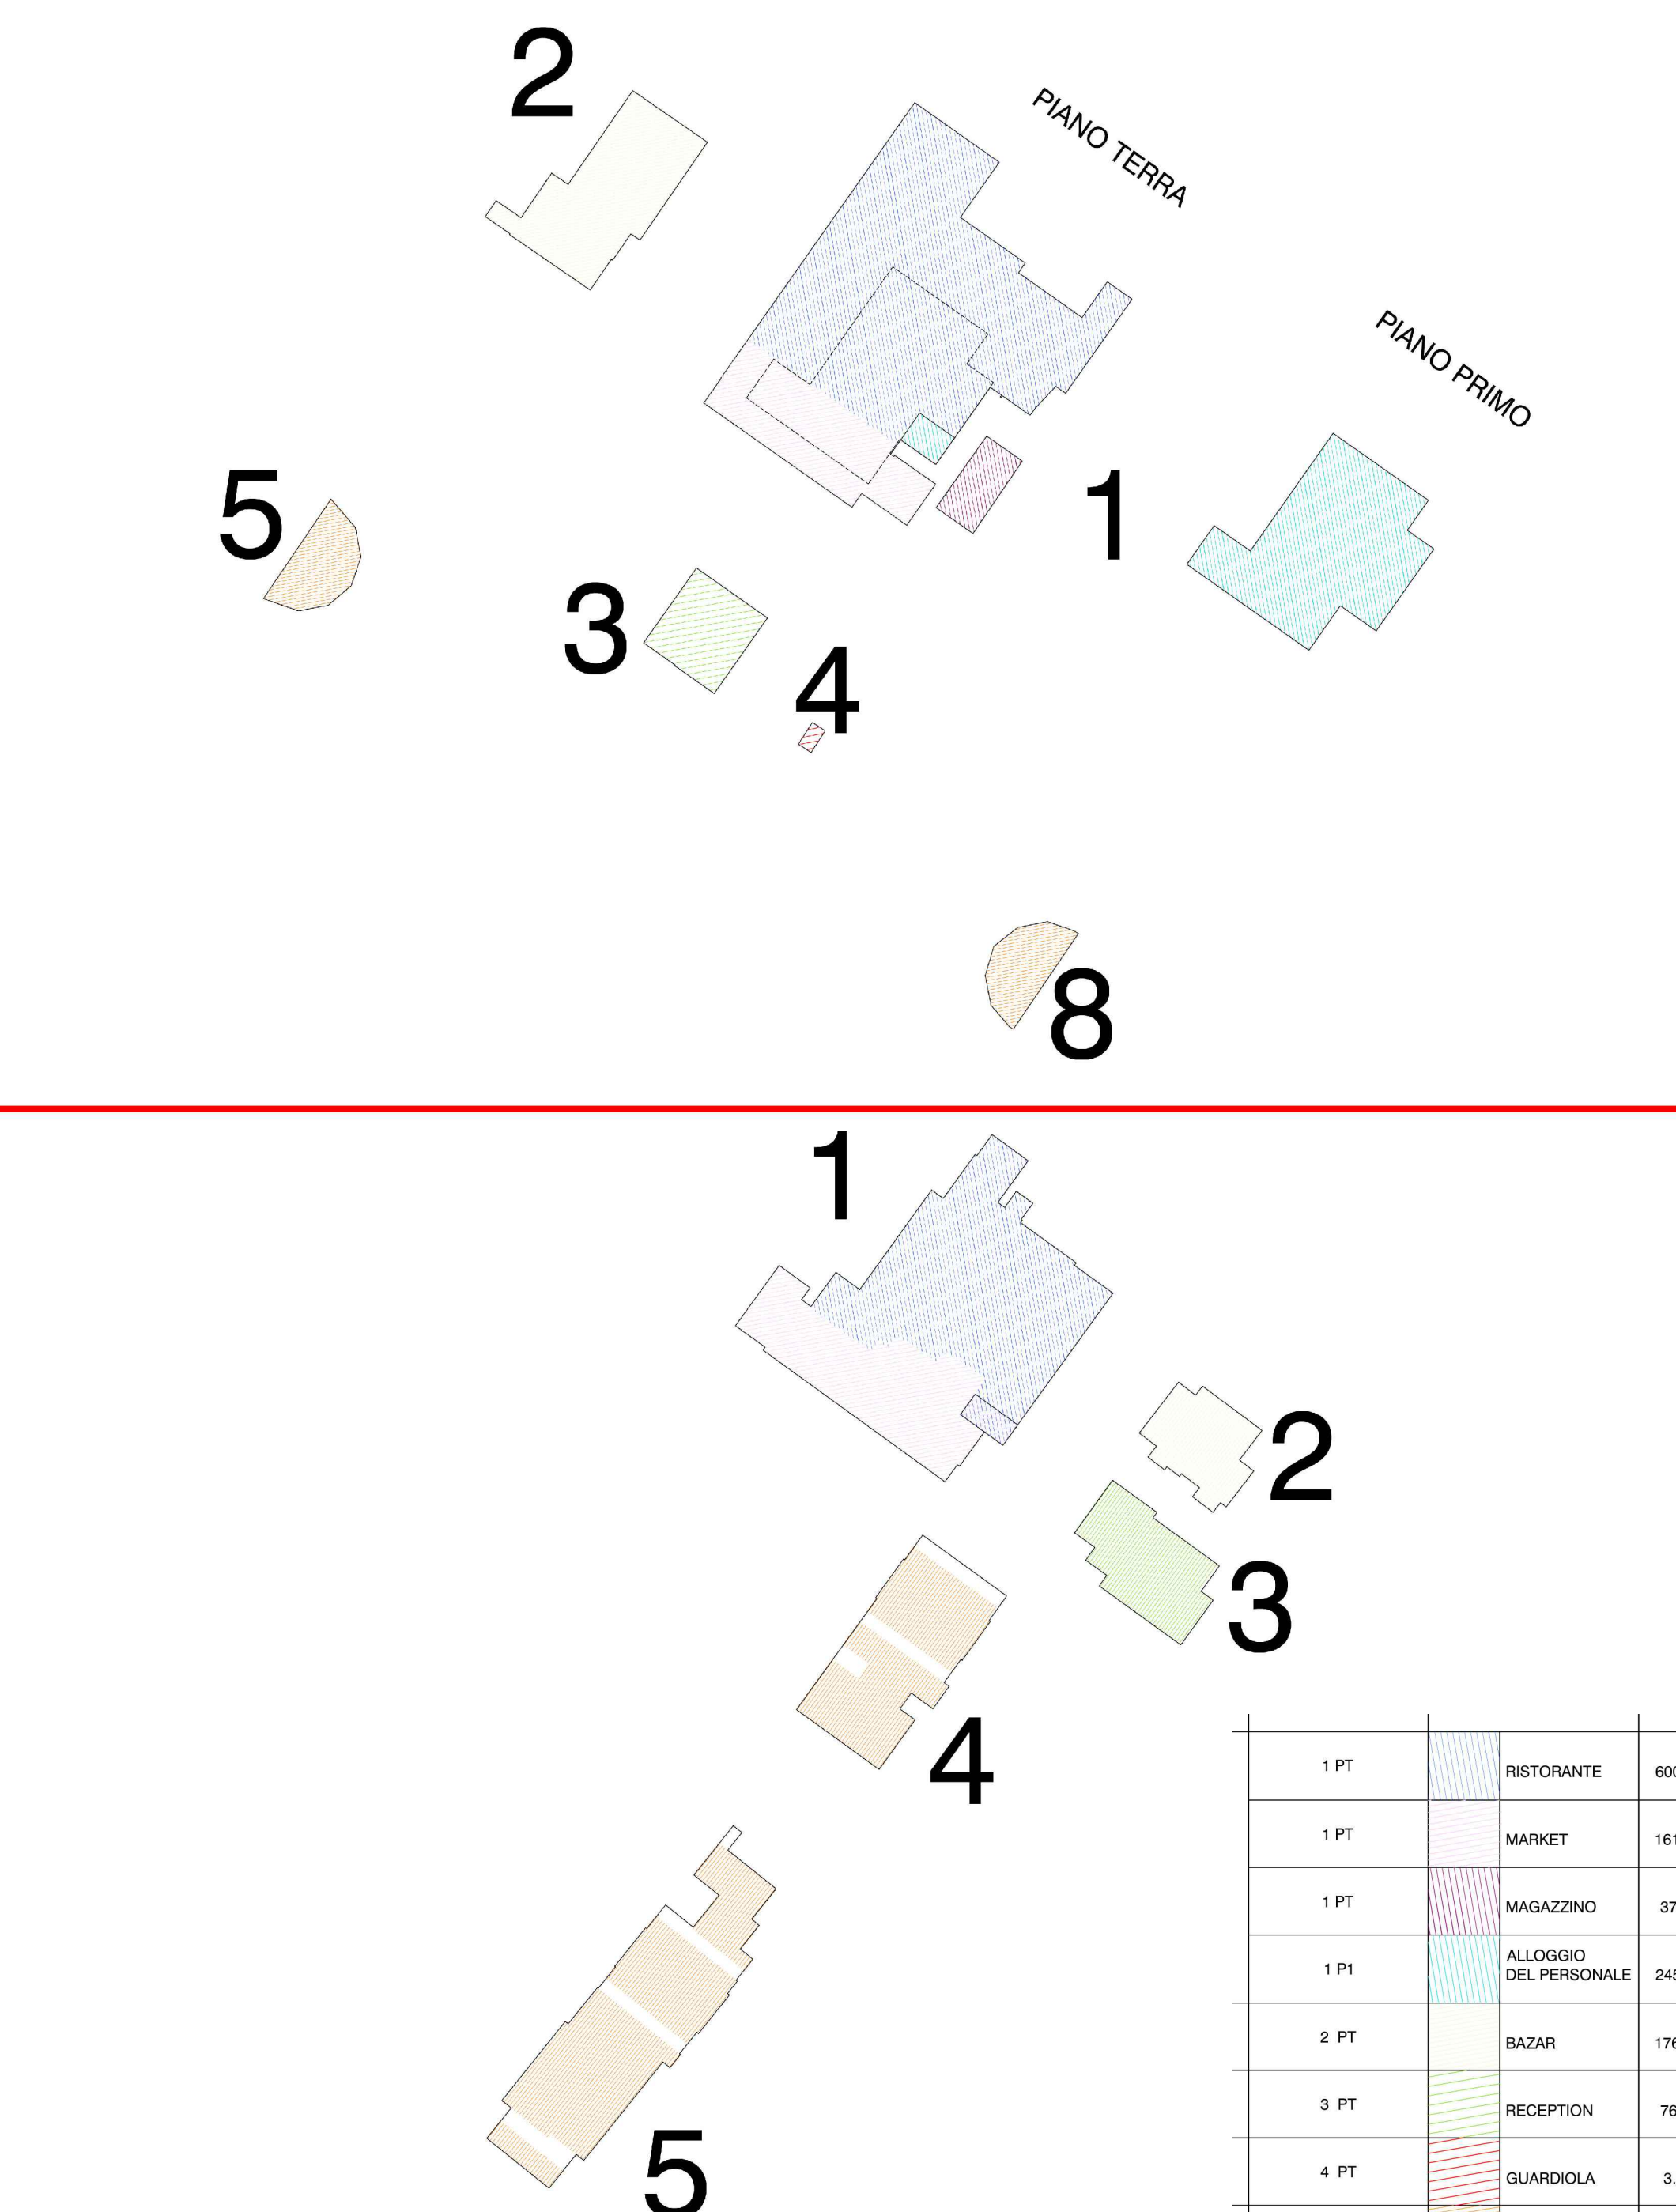
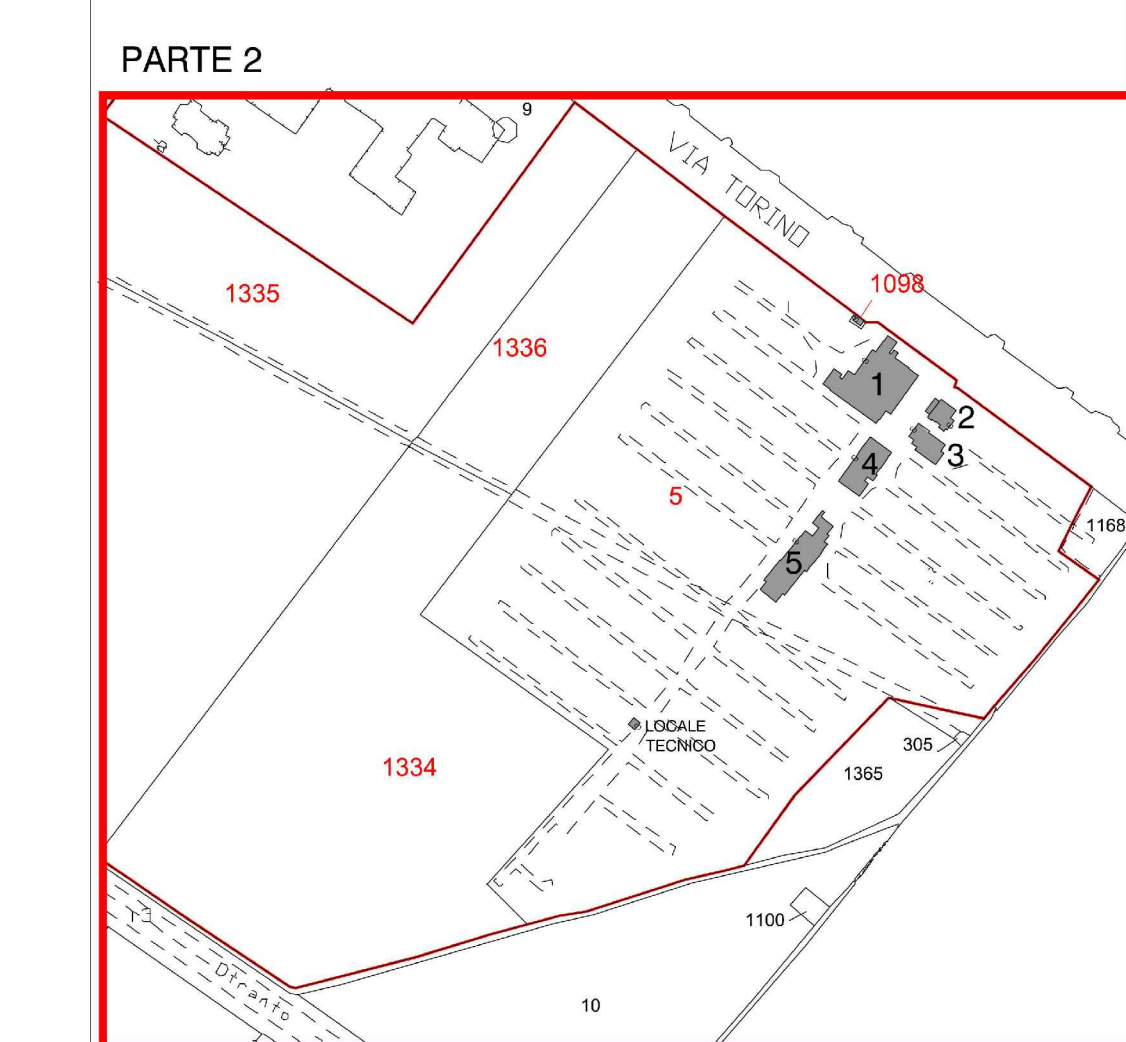
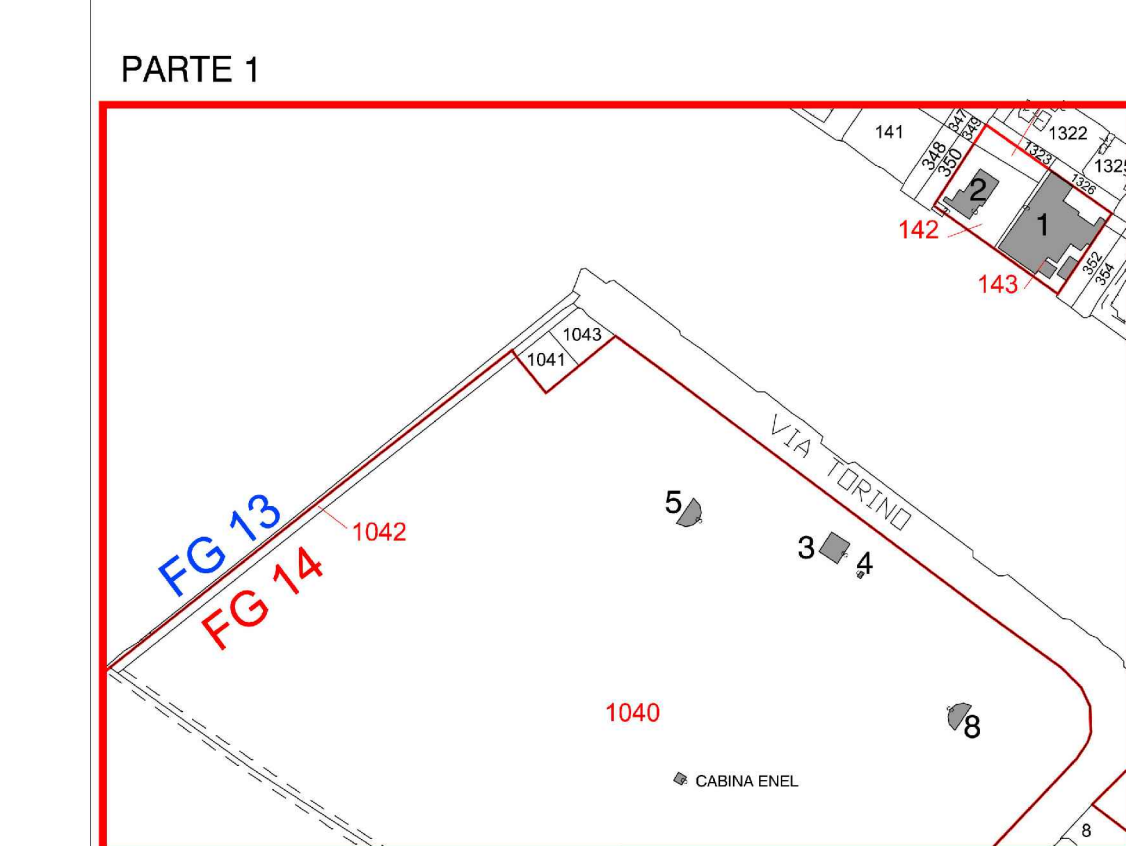


LEGENDA

VERIFICA "AMBITI DI RIQUALIFICAZIONE DELL'IMMAGINE TURISTICA" (ART. 5.7 DEL PTCP)

- SUPERFICIE AMBITO DI QUALIFICAZIONE DELL'IMMAGINE TURISTICA = 103.776MQ
- SUPERFICIE EDIFICABILE <40% DELL'AMBITO = 41.510MQ
- SUPERFICIE EDIFICATA COMPRESIVA DI PERTINENZE = 27.703MQ

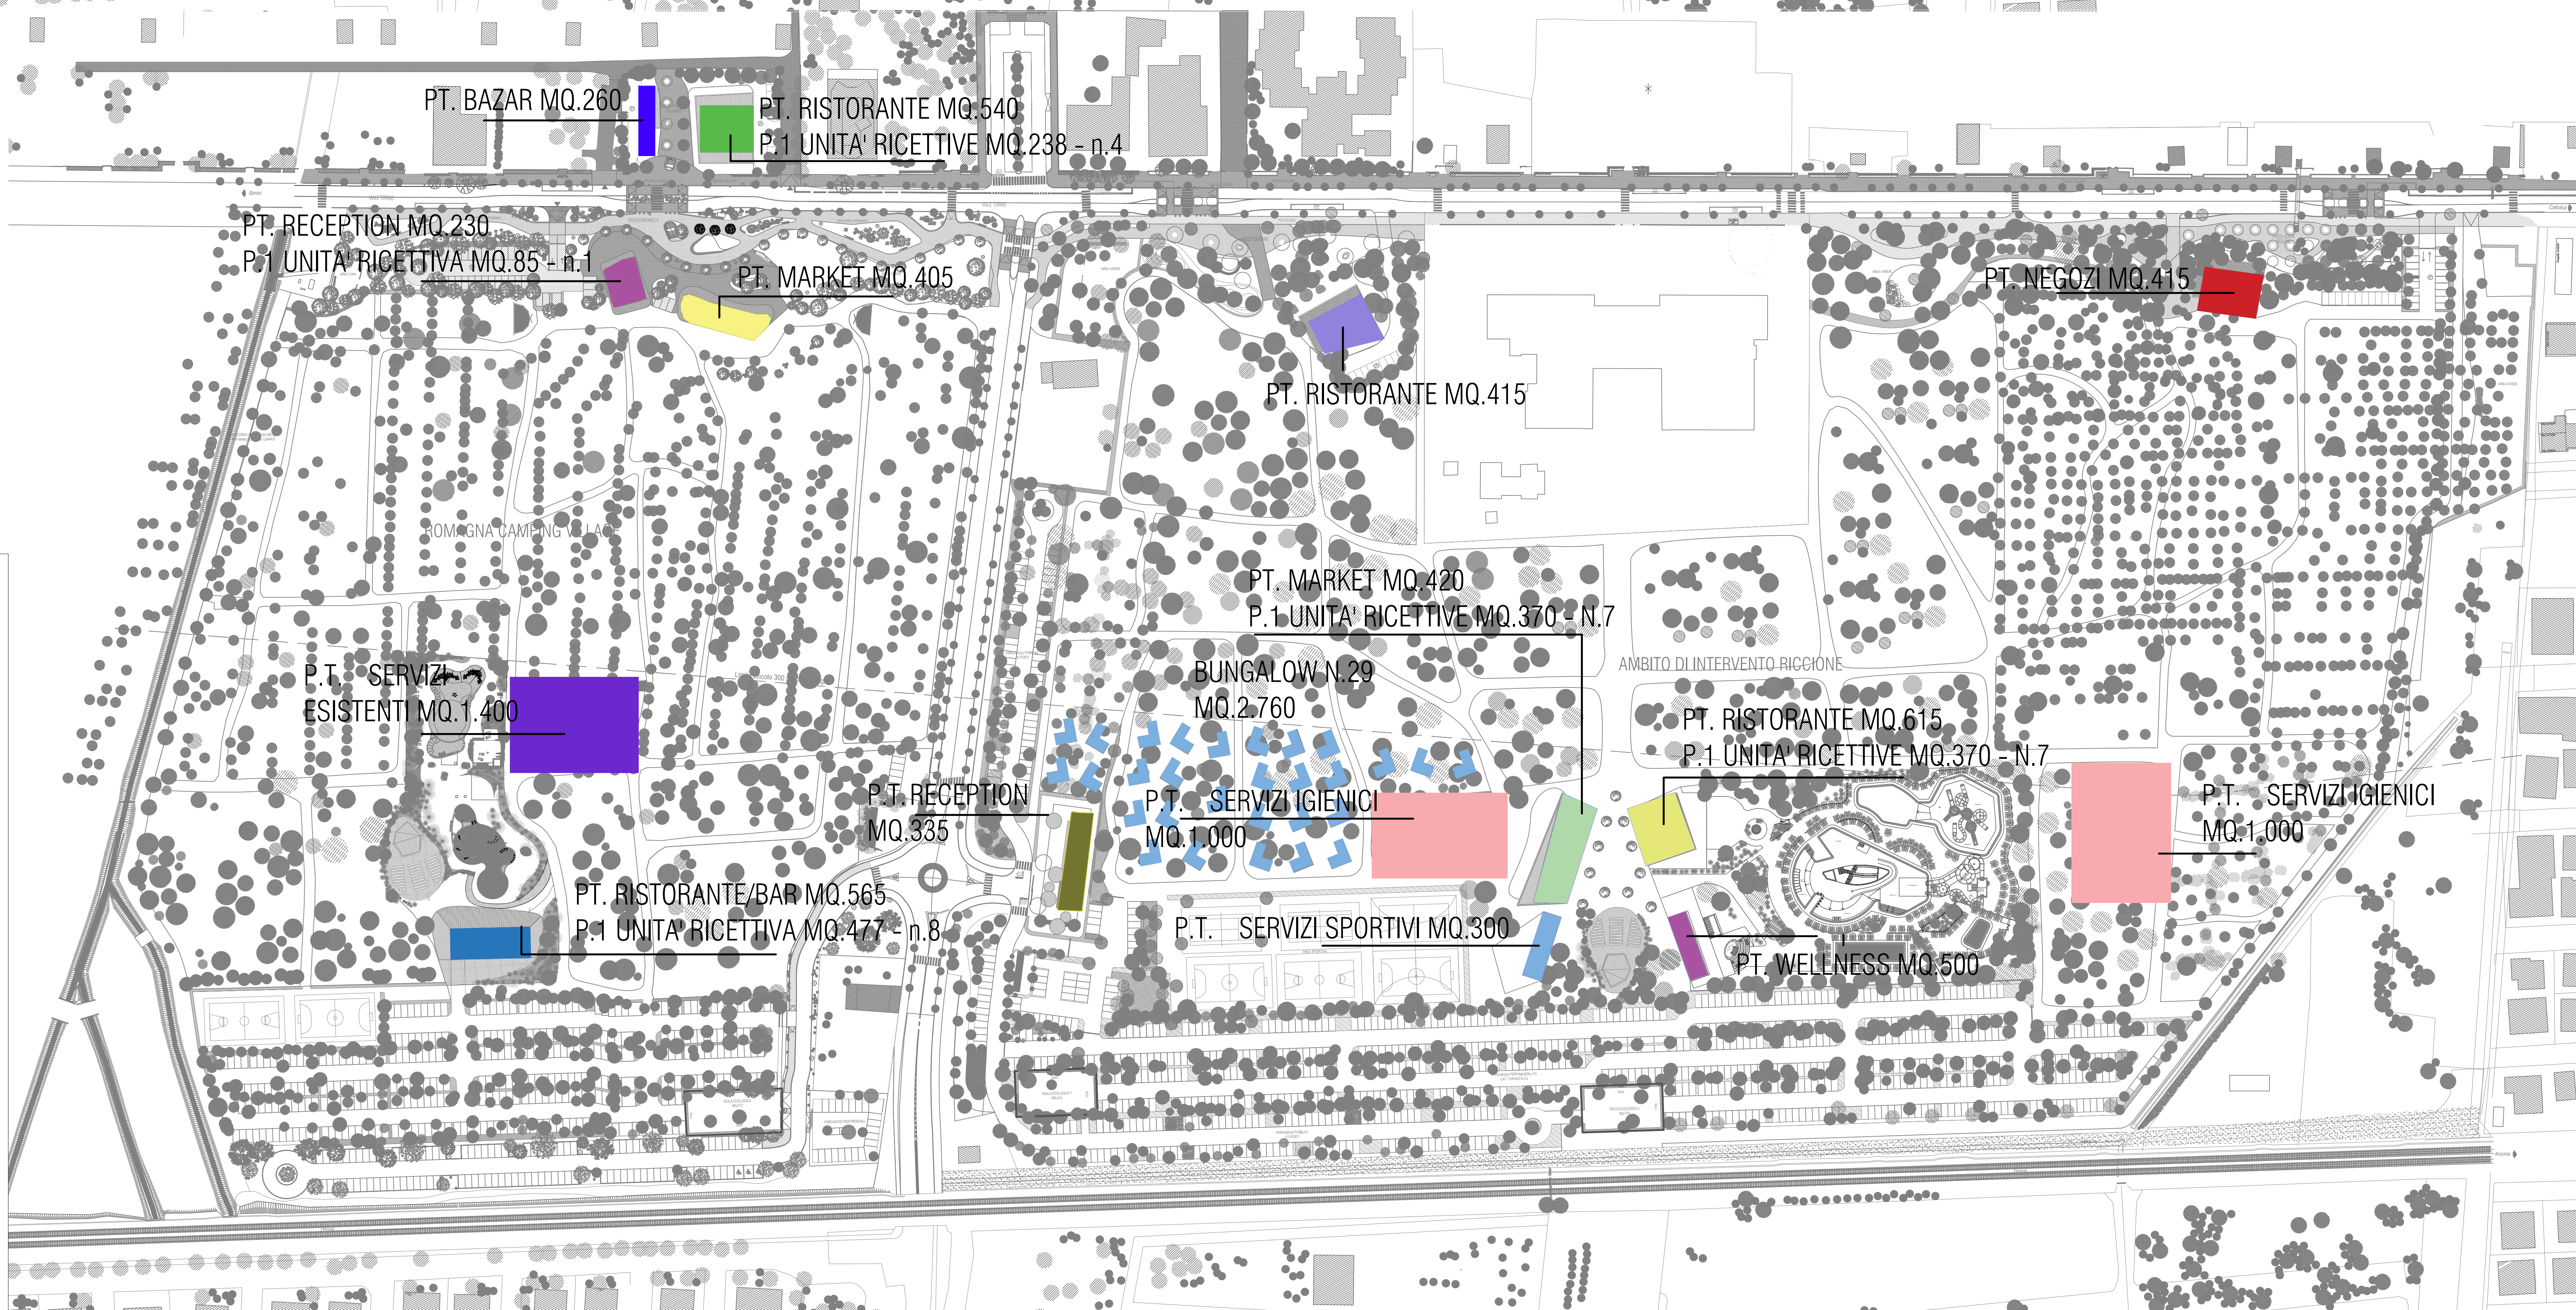

SUPERFICIE TOTALE LEGGITIMA MQ. 2.588.03
 SUPERFICIE REALIZZATA SUL FRONTE TORINO MQ. 2.588.00

1 PT	RISTORANTE	600.14
1 PT	MARKET	161.37
1 PT	MAGAZZINO	37.13
1 PT	ALLOGGIO DEL PERSONALE	245.25
2 PT	BAZAR	176.02
3 PT	RECEPTION	76.62
4 PT	GUARDIOLA	3.93
5 PT	SERVIZIO	49.72
5 PT	SERVIZIO	61.00
1 PT	RISTORANTE	989.74
1 PT	MARKET	186.96
2 PT	BAZAR	84.89
3 PT	RECEPTION	115.00
4 PT	SERVIZIO	179.29
5 PT	SERVIZIO	291.18
PT	MAGAZZINO	10.94

COMUNE DI RICCIONE
 ACCORDO OPERATIVO ai sensi dell'Art. 4, L.R. n. 24/2017

PROGETTO URBANO DI RIQUALIFICAZIONE DEL VIALE TORINO, DEL SISTEMA AMBIENTALE E ARBOREO E DELL'OFFERTA TURISTICO-RICETTIVA DEI VILLAGGI ROMAGNA E RICCIONE.

STATO DI PROGETTO: PROGETTO URBANO ELABORATO
 SCALA 1:1000 SUPERFICIE INTERVENTO 2.4.1

PROPRIETA': ROMAGNA CAMPING DUE SRL Unipersonale
 ROMAGNA CAMPING SRL Unipersonale
 Via degli Ulivi, 16/Bivadei (R), 48018
 Tel. +39 0543 371100
 Fax. +39 0543 371101
 Email: romagnacamping@romagnacamping.it
 romagnacamping@protonmail.it

PROGETTISTA: Arch. Vittoria Roncarati
 Via degli Ulivi, 16/Bivadei (R), 48018
 Tel. +39 0543 371100
 Fax. +39 0543 371101
 Email: vroncarati@vittoriaroncarati.it
 vroncarati@protonmail.it

DATA: Novembre 2021