


LEGENDA SIMBOLI	
	CAVIDOTTO DOPPIA PARETE DISTRIBUZIONE DORSALI
	CAVIDOTTO DOPPIA PARETE DISTRIBUZIONE SECONDARIA
	POZZETTO DI DERIVAZIONE CON COPERCHIO IN GHISA DISTRIBUZIONE DORSALI
	POZZETTO DI DERIVAZIONE CON COPERCHIO IN GHISA DISTRIBUZIONE SECONDARIA
	QUADRO ELETTRICO DISTRIBUZIONE E PROTEZIONE
	PALO 8 FUORI TERRA TRAFILATO RASTREMATO 127/60 H 9 METRI CREE XSP1 LED DOTATA DI MEZZANOTTE VIRTUALE 94W O APPARECCHIO TECNICAMENTE EQUIVALENTE
	PALO 8 FUORI TERRA TRAFILATO RASTREMATO 127/60 H 9 METRI CON SBARACCIO 1m CREE XSP1 LED DOTATA DI MEZZANOTTE VIRTUALE 94W O APPARECCHIO TECNICAMENTE EQUIVALENTE
	APPARECCHIO ROTOSIMMETRICO A LED 19W MONTATO SU PALO H=3m

COMUNE DI RICCIONE  
 COPIA CONFEZIONATA  
 PRODOTTO E DISTRIBUITO DA  
 PIAZZA S. MARCO 100/102 - 47021 RICCIONE (RN) - ITALIA  
 TEL. +39 0545 371100 - FAX +39 0545 371101  
 WWW.COMUNE.RICCIONE.RN.IT

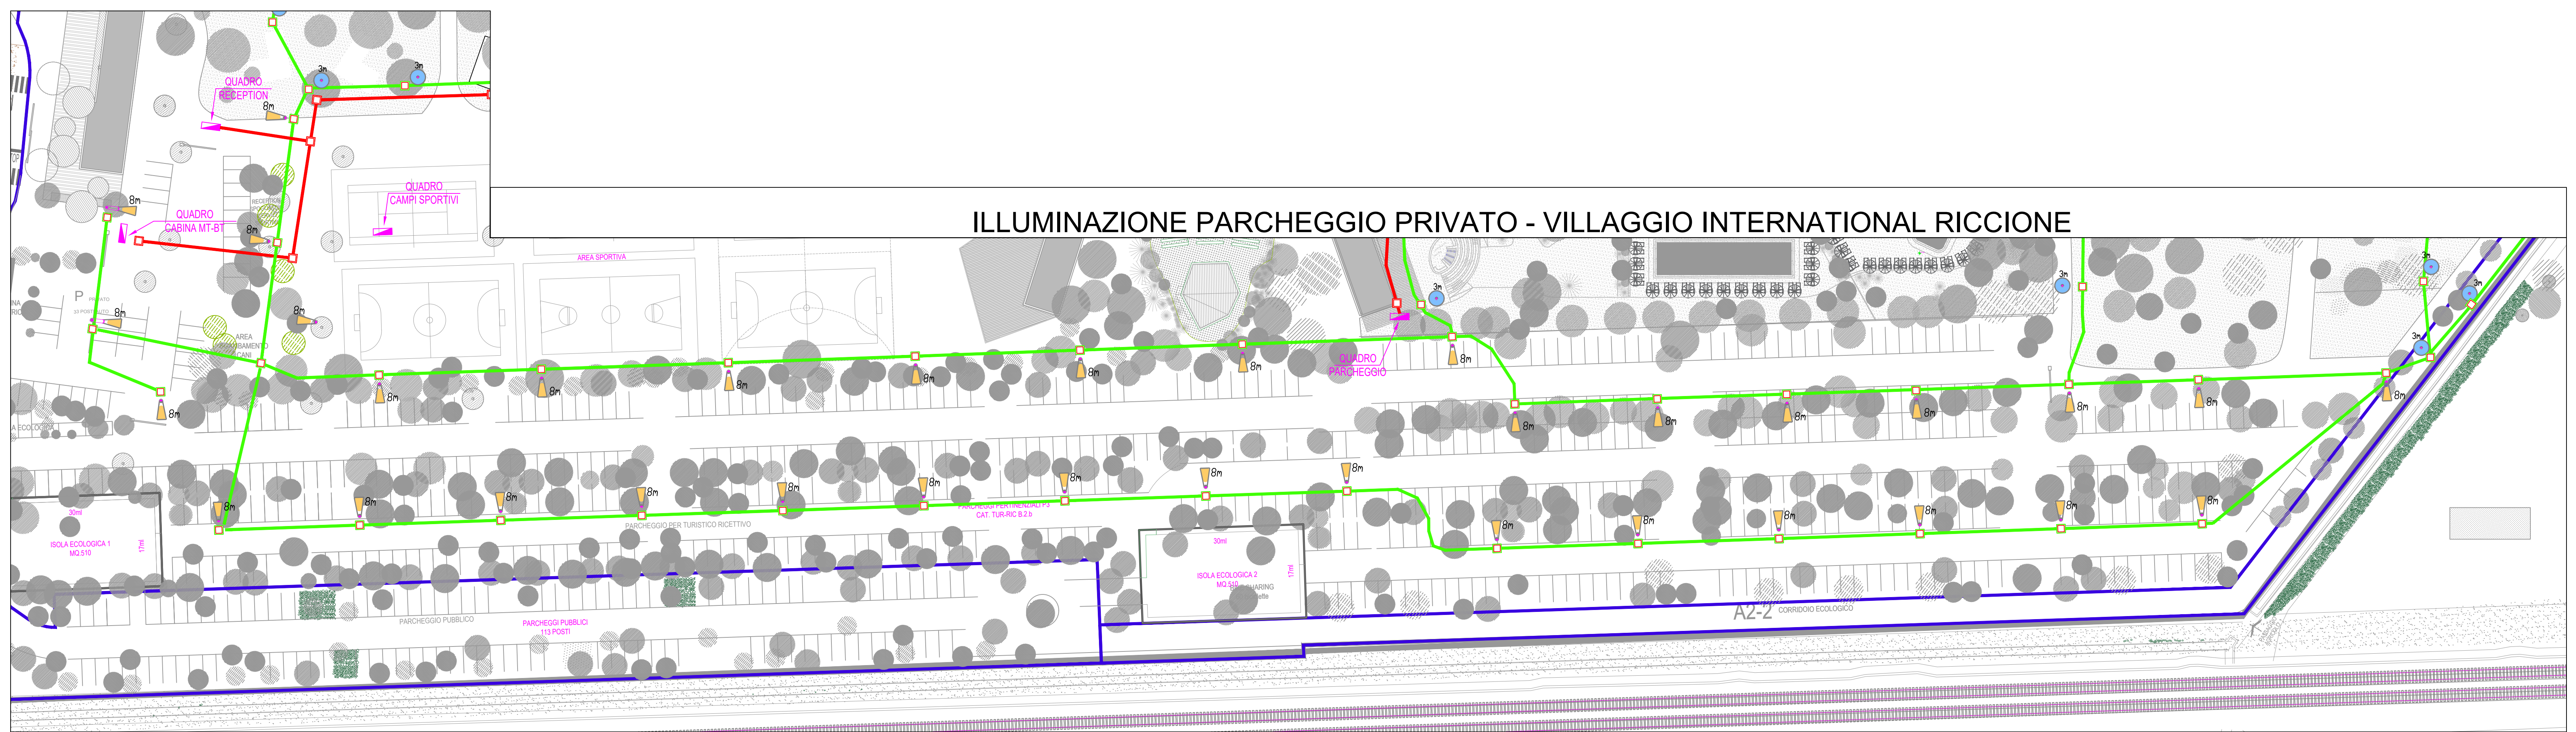

**COMUNE DI RICCIONE**  
 ACCORDO OPERATIVO ai sensi dell'Art. 4, L.R. n. 24 /2017

**PROGETTO URBANO DI RIQUALIFICAZIONE DEL VIALE TORINO,  
 DEL SISTEMA AMBIENTALE E ARBOREO E DELL'OFFERTA  
 TURISTICO-RICETTIVA DEI VILLAGGI ROMAGNA E RICCIONE.**



STATO DI PROGETTO	<b>ILLUMINAZIONE ESTERNA AREE PRIVATE</b> Schema impianto aree esterne	ELABORATO
SCALA	1:500	2.5/9

**PROPRIETA':** ROMAGNA CAMPING DUE SRL Unipersonale  
 ROMAGNA CAMPING SRL Unipersonale  
 Sede legale: Via Sordani 27, Forlì (FC)  
 tel: +39 0545 371100  
 pec: romagracampingdue@legalmail.it  
 ped: romagracampingdue@legalmail.it

**PROGETTISTA:** Arch. **Vittoria Roncarati**  
 via Degli Ulivi, 39 - 17011 Abbadesse Superiori (SV) tel: +39 0519 3088189  
 e-mail: roncaratvittoria@bera.it | PEC: vittoria.roncarati@archworkpec.it

**PROGETTAZIONE SPECIALISTICA:** P.I. Roberto Berardi, Ing. Daniele Cenni  
 Studio Tecnico Associato Elettroprogetti  
 via dell'Edera, 1 - 47021 Riccione tel. +39 0541 742169  
 e-mail: info@elettroprogetti@gmail.com