

COMUNE DI RICCIONE

ACCORDO OPERATIVO ai sensi dell'Art. 4, L.R. n. 24 /2017

PROGETTO URBANO DI RIQUALIFICAZIONE DEL VIALE TORINO, DEL SISTEMA AMBIENTALE E ARBOREO E DELL'OFFERTA TURISTICO-RICETTIVA DEI VILLAGGI ROMAGNA E RICCIONE.




COMUNE DI RICCIONE - Registro PG C-4274 - AO RICCIONE
 COPIA CONFORME ALL'ORIGINALE DIGITALE
 PROTOCOLLO N. 003798/2021 del 03/05/2021
 Firmatari: Vittorio Roncarati, DANIELE VALLI

STATO DI PROGETTO	OPERE DI URBANIZZAZIONE PIAZZA FONTANELLE E PIAZZA TERRAZZA SUL MARE	ELABORATO
SCALA 1:500		2.6.5

PROPRIETA':
ROMAGNA CAMPING DUE SRL Unipersonale
ROMAGNA CAMPING SRL Unipersonale
 Sede legale_ Via Biondini 27, Forlì (FC)
 tel. +39 0543 371100
 pec: romagnacampingduesri@legalmail.it
 romagnacampingsrl@legalmail.it

PROGETTISTA:
Arch. Vittoria Roncarati
 via Degli Ulivi, 39 - 17011 Albisola Superiore (SV) tel: +39 339 3098189
 e-mail: roncaratvittoria@iberio.it | PEC: vittoria.roncarati@archiworldpec.it

DATA: 22 Aprile 2021

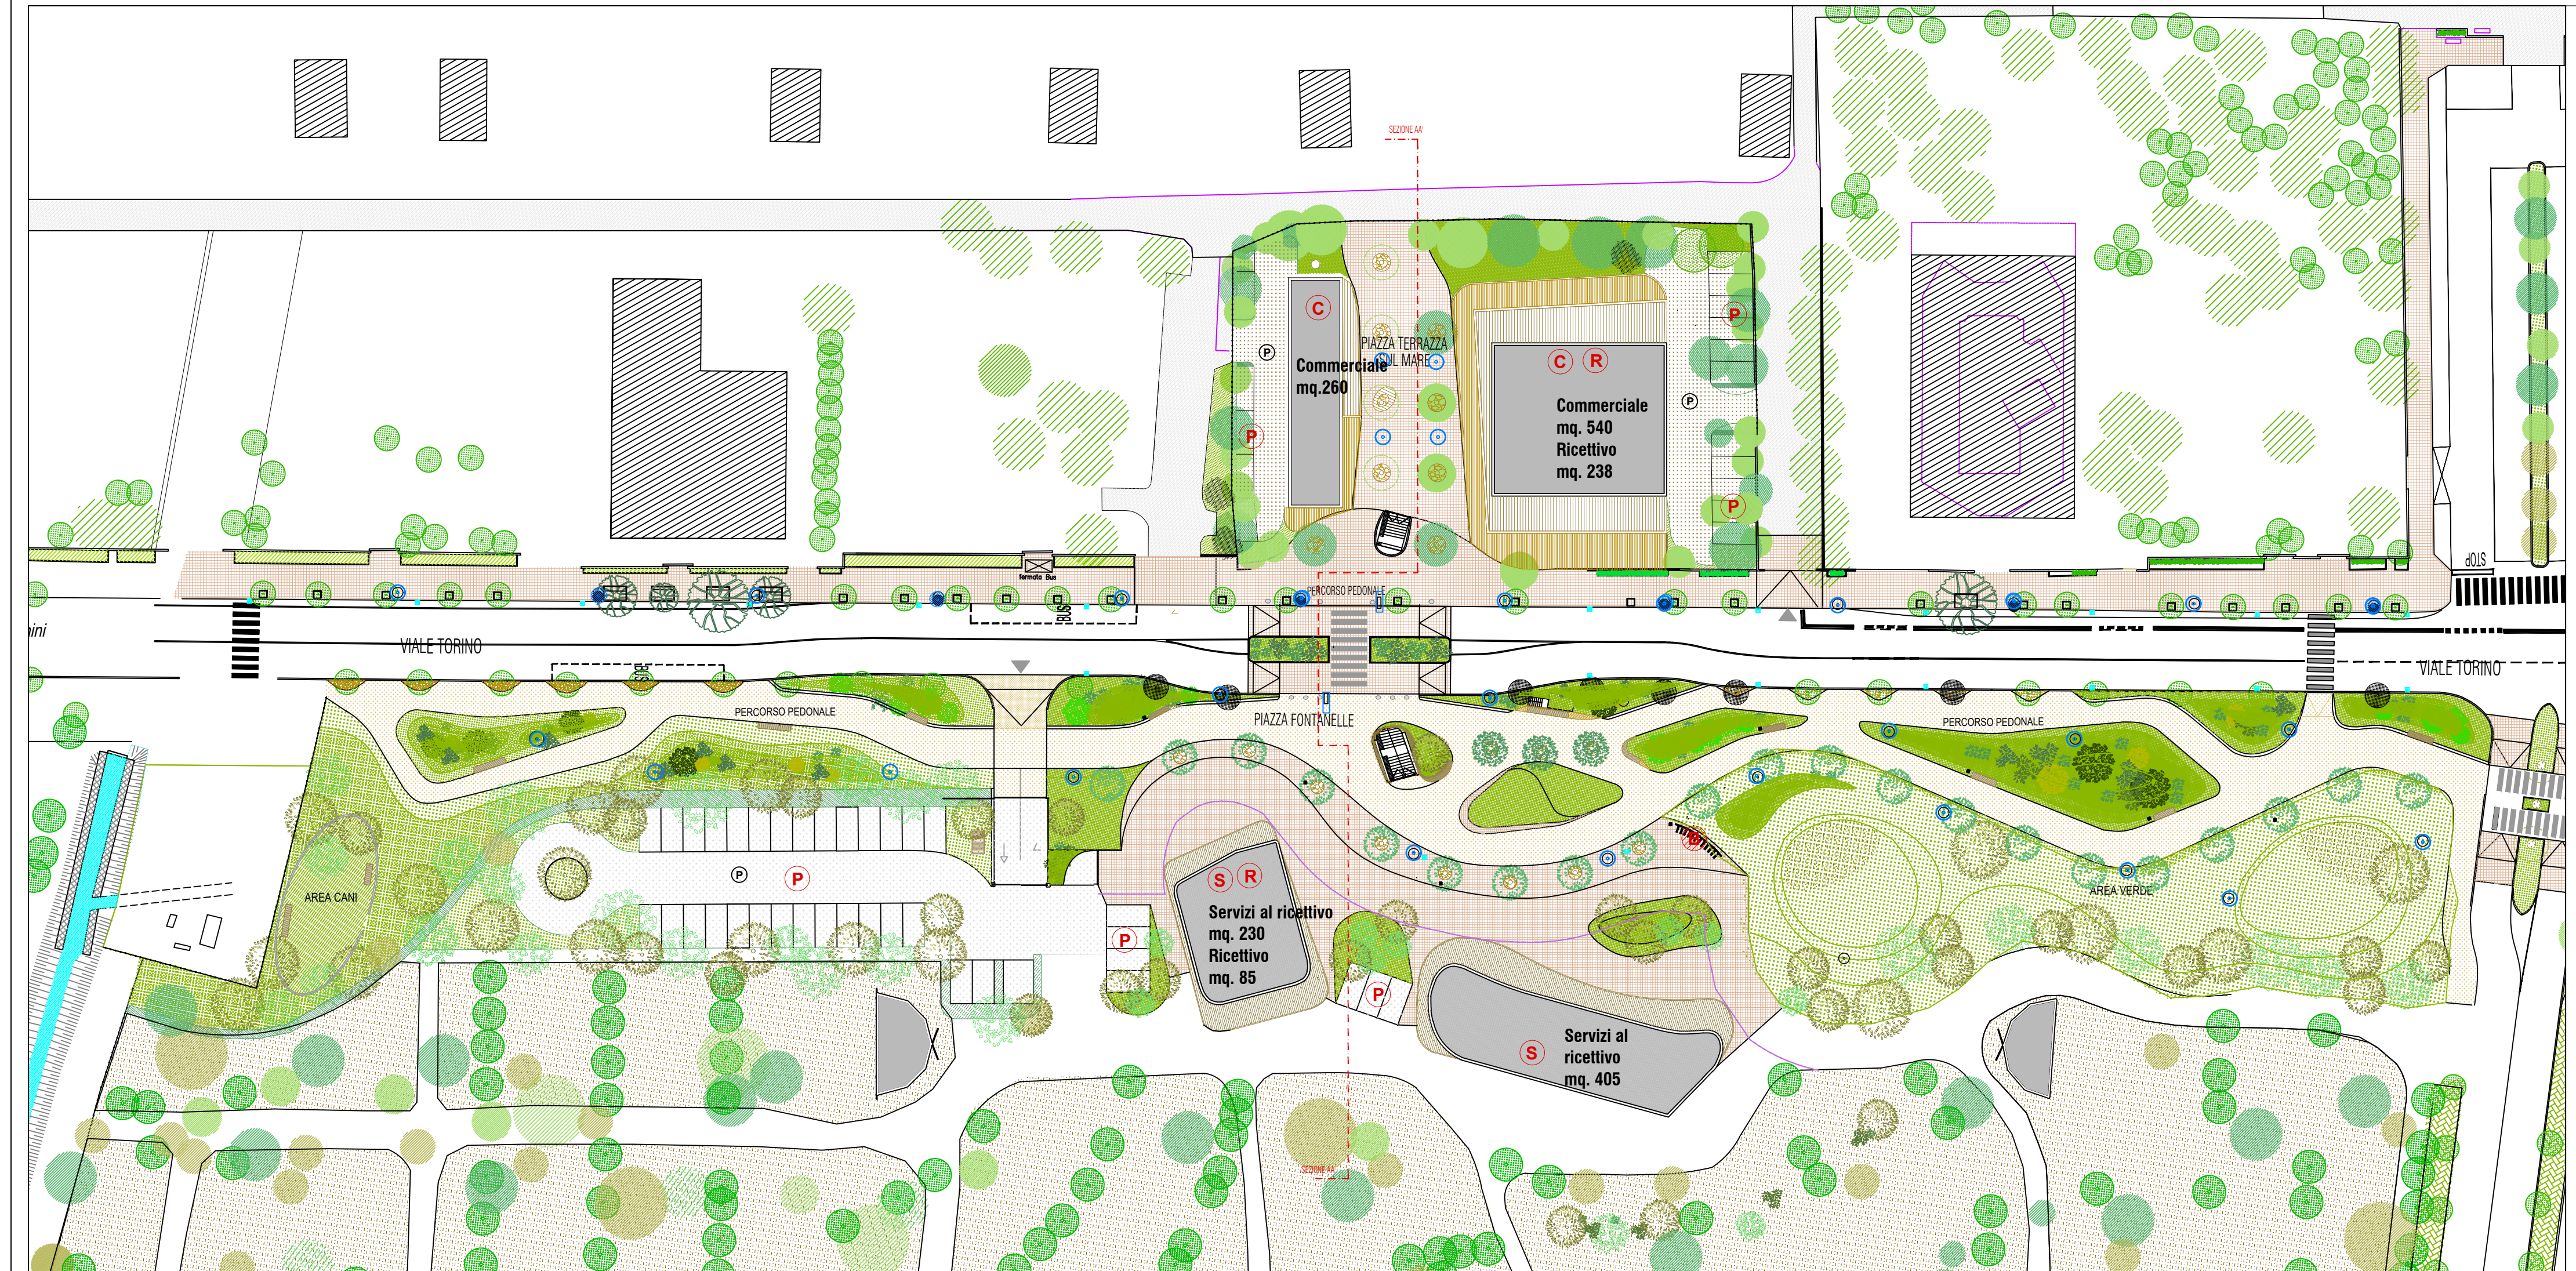

- ARREDI**
- Cestino per raccolta rifiuti
 - Disuasori
 - A Panchina in legno realizzata in opera
 - B Panchina in legno (dimensione 70 x 200 cm)
 - ◇ Fontanello
- FINITURE**
- Pavimentazione in cubetti di granito (colore grigio chiaro)
 - Pavimentazione in cubetti di granito (colore bianco perlato)
 - Pavimentazione in asfalto colorato (colore ocra)
 - Pavimentazione in asfalto (colore grigio)
 - Pavimentazione in cubetti di porfido (colore beige)
 - Pavimentazione in cubetti di granito (colore brown)
- ILLUMINAZIONE PUBBLICA**
- corpo illuminante_palo 5 mt
 - corpo illuminante_palo 9 mt
 - lampeggiante led
- VEGETAZIONE**
- Pini esistenti
 - Tamerici esistenti
 - Tamerici progetto
 - Mellia azedarach
 - Palma
 - Salice
 - Altre alberature (cercis siliquastrum, acer campestre e quercus ilex)
 - Verde con arbusti dalla chioma irregolare
- DESTINAZIONI FUNZIONALI**
- C COMMERCIALE (Negozio, bar, ristoranti...)
 - D DIREZIONALE (reception, uffici amministrativi)
 - R RICETTIVO (bungalow, camere primo piano...)
 - B PUNTI DI BIKESHARING
 - P PARCHEGGIO PRIVATO
 - S SERVIZI AL RICETTIVO