


COMUNE DI RICCIONE
 C. 2/274 - 800 RICCIONE REGISTRO PG
 COPIA CONFORME ALL'ORIGINALE DIGITALE
 Protocollo N. 0105497/2021 del 29/12/2021
 L'ingegner Matteo Guidi - STUDIO COLLABOR

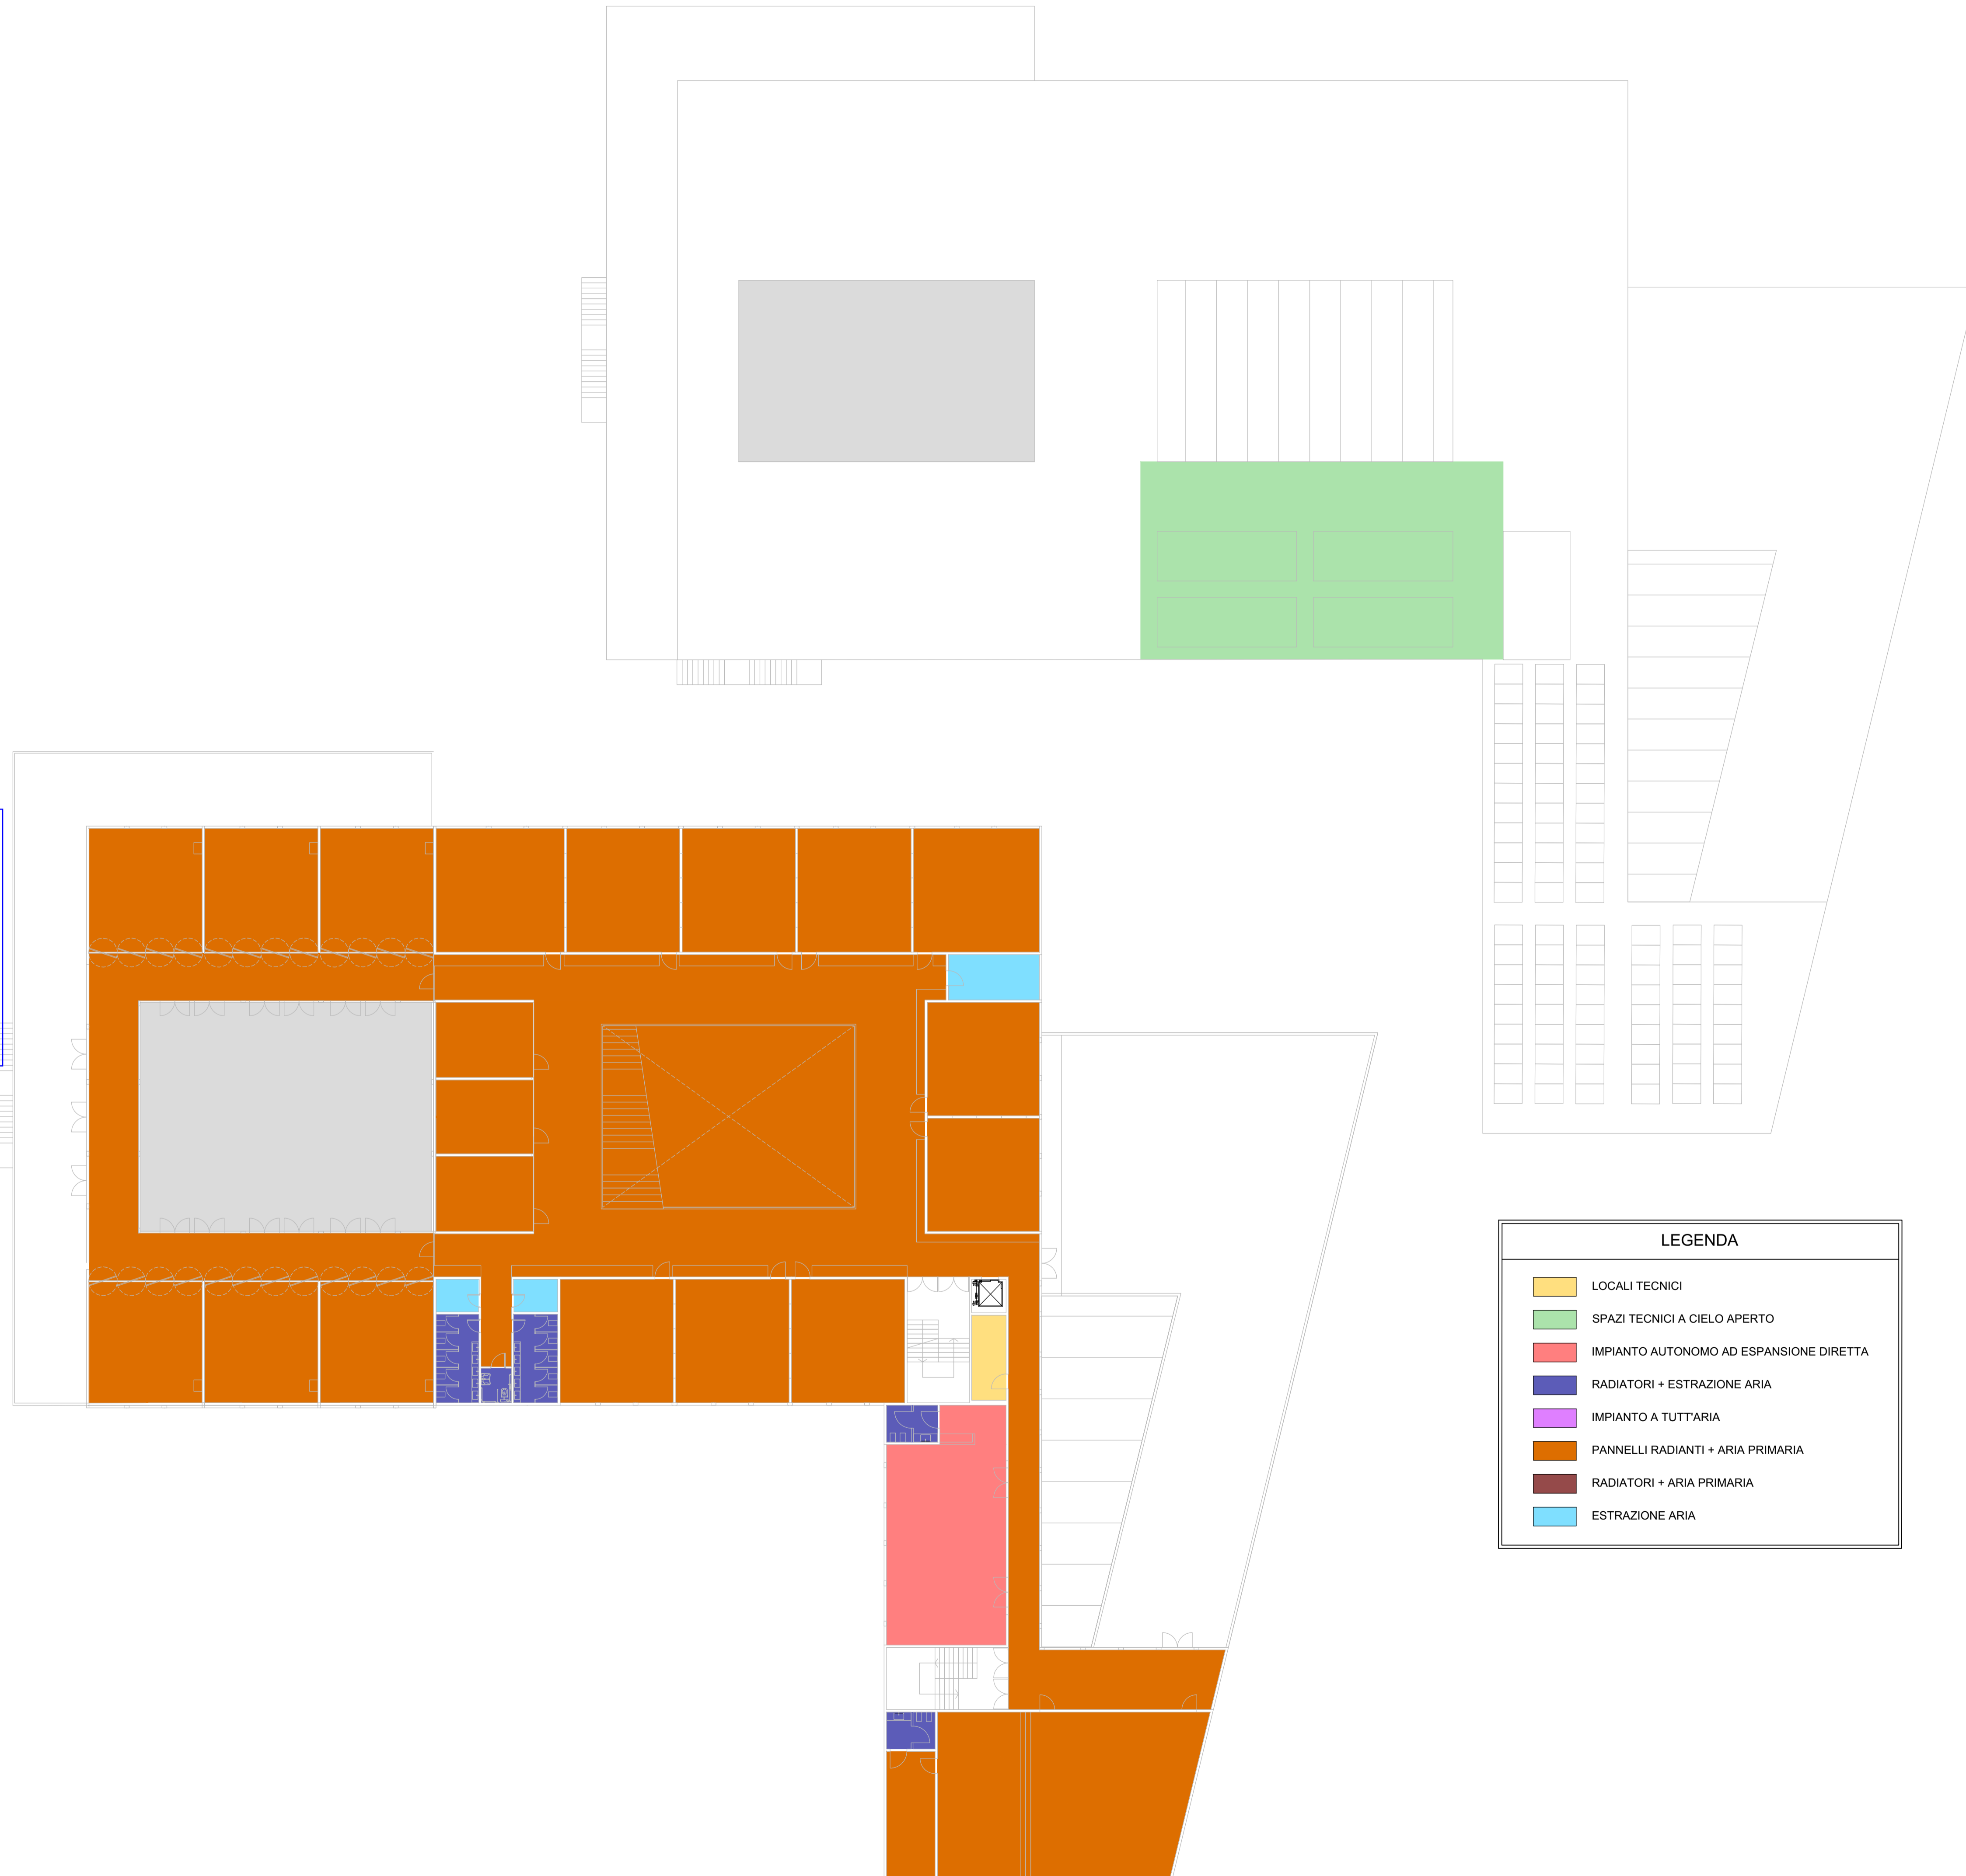

LEGENDA

- LOCALI TECNICI
- SPAZI TECNICI A CIELO APERTO
- IMPIANTO AUTONOMO AD ESPANSIONE DIRETTA
- RADIATORI + ESTRAZIONE ARIA
- IMPIANTO A TUTTARIA
- PANNELLI RADIANTI + ARIA PRIMARIA
- RADIATORI + ARIA PRIMARIA
- ESTRAZIONE ARIA

COMUNE DI RICCIONE

"EX COLONIA SERENELLA E AREA LIBERA LIMITROFA"

ACCORDO OPERATIVO

ai sensi dell'Art. 4, LR n. 24/2017

REALIZZAZIONE DI NUOVO COMPLESSO SCOLASTICO

KARIS KAMPUS

Proprietà
 OIKOS SRL
 Via Brandolino 13
 47921, Rimini
 P.I. 04443120409



Progettazione Architettonica
 Ing. Alberto Casalboni
 Arch. Pietro Marsciani
 Arch. Silvia Pulcinelli

Progettazione Strutturale
 Ing. Mauro Cevoli

Progettazione Impianti Termo-Fluidici
 Per. Ind. Laur. Matteo Guidi

Progettazione Impianti Elettrici e Speciali
 Ing. Alberto Frisoni

Progettazione Reti Fognatura
 Ing. Andrea Amaducci

Prevenzione incendi
 Ing. Andrea Sabba

PROGETTO URBANISTICO

Disciplina	Titolo	
	PROGETTO URBANO	
	Zonizzazione impianti meccanici	
	Piani primo e copertura	

Data: **Dicembre 2021** Scala: 1:200 Sub.01

00	PU-2.5.02 - 00	
01	Codice Elaborato	Rev.
02		
03		

C.C. : 21-0180 Nome File : PU-2.5.01_02_Zonizzazione IM.dwg

www.polistudio.net
 Via Tunisia 37
 47921, Rimini
 tel. +39 0549 806566
 mobile +39 349 8065601
 P.IVA 03452940402
POLISTUDIO
 architecture & engineering
 SOCIETÀ DI INGEGNERIA S.r.l.