



Proposta Accordo Operativo  
ai sensi dell'art.38 della  
Legge Regionale n.24 del 2017  
"Le Conchiglie Garden"

Committente:  
FIR S.A.S. DI SMB S.A.S. DI  
MAURO FOSCHI S.R.L. E.C.

Progettista:  
Ing. Alessandro Ravaglioli

data: Aprile 2020


Tav. 2.2 - 2.3 - 2.4

elaborato: Sezioni e profili, progetto del paesaggio, rappresentazione  
tridimensionale ed inserimento nel contesto


AXE Group  
Via...  
www.axegroup.it




PLANIMETRIA SCALA 1:500

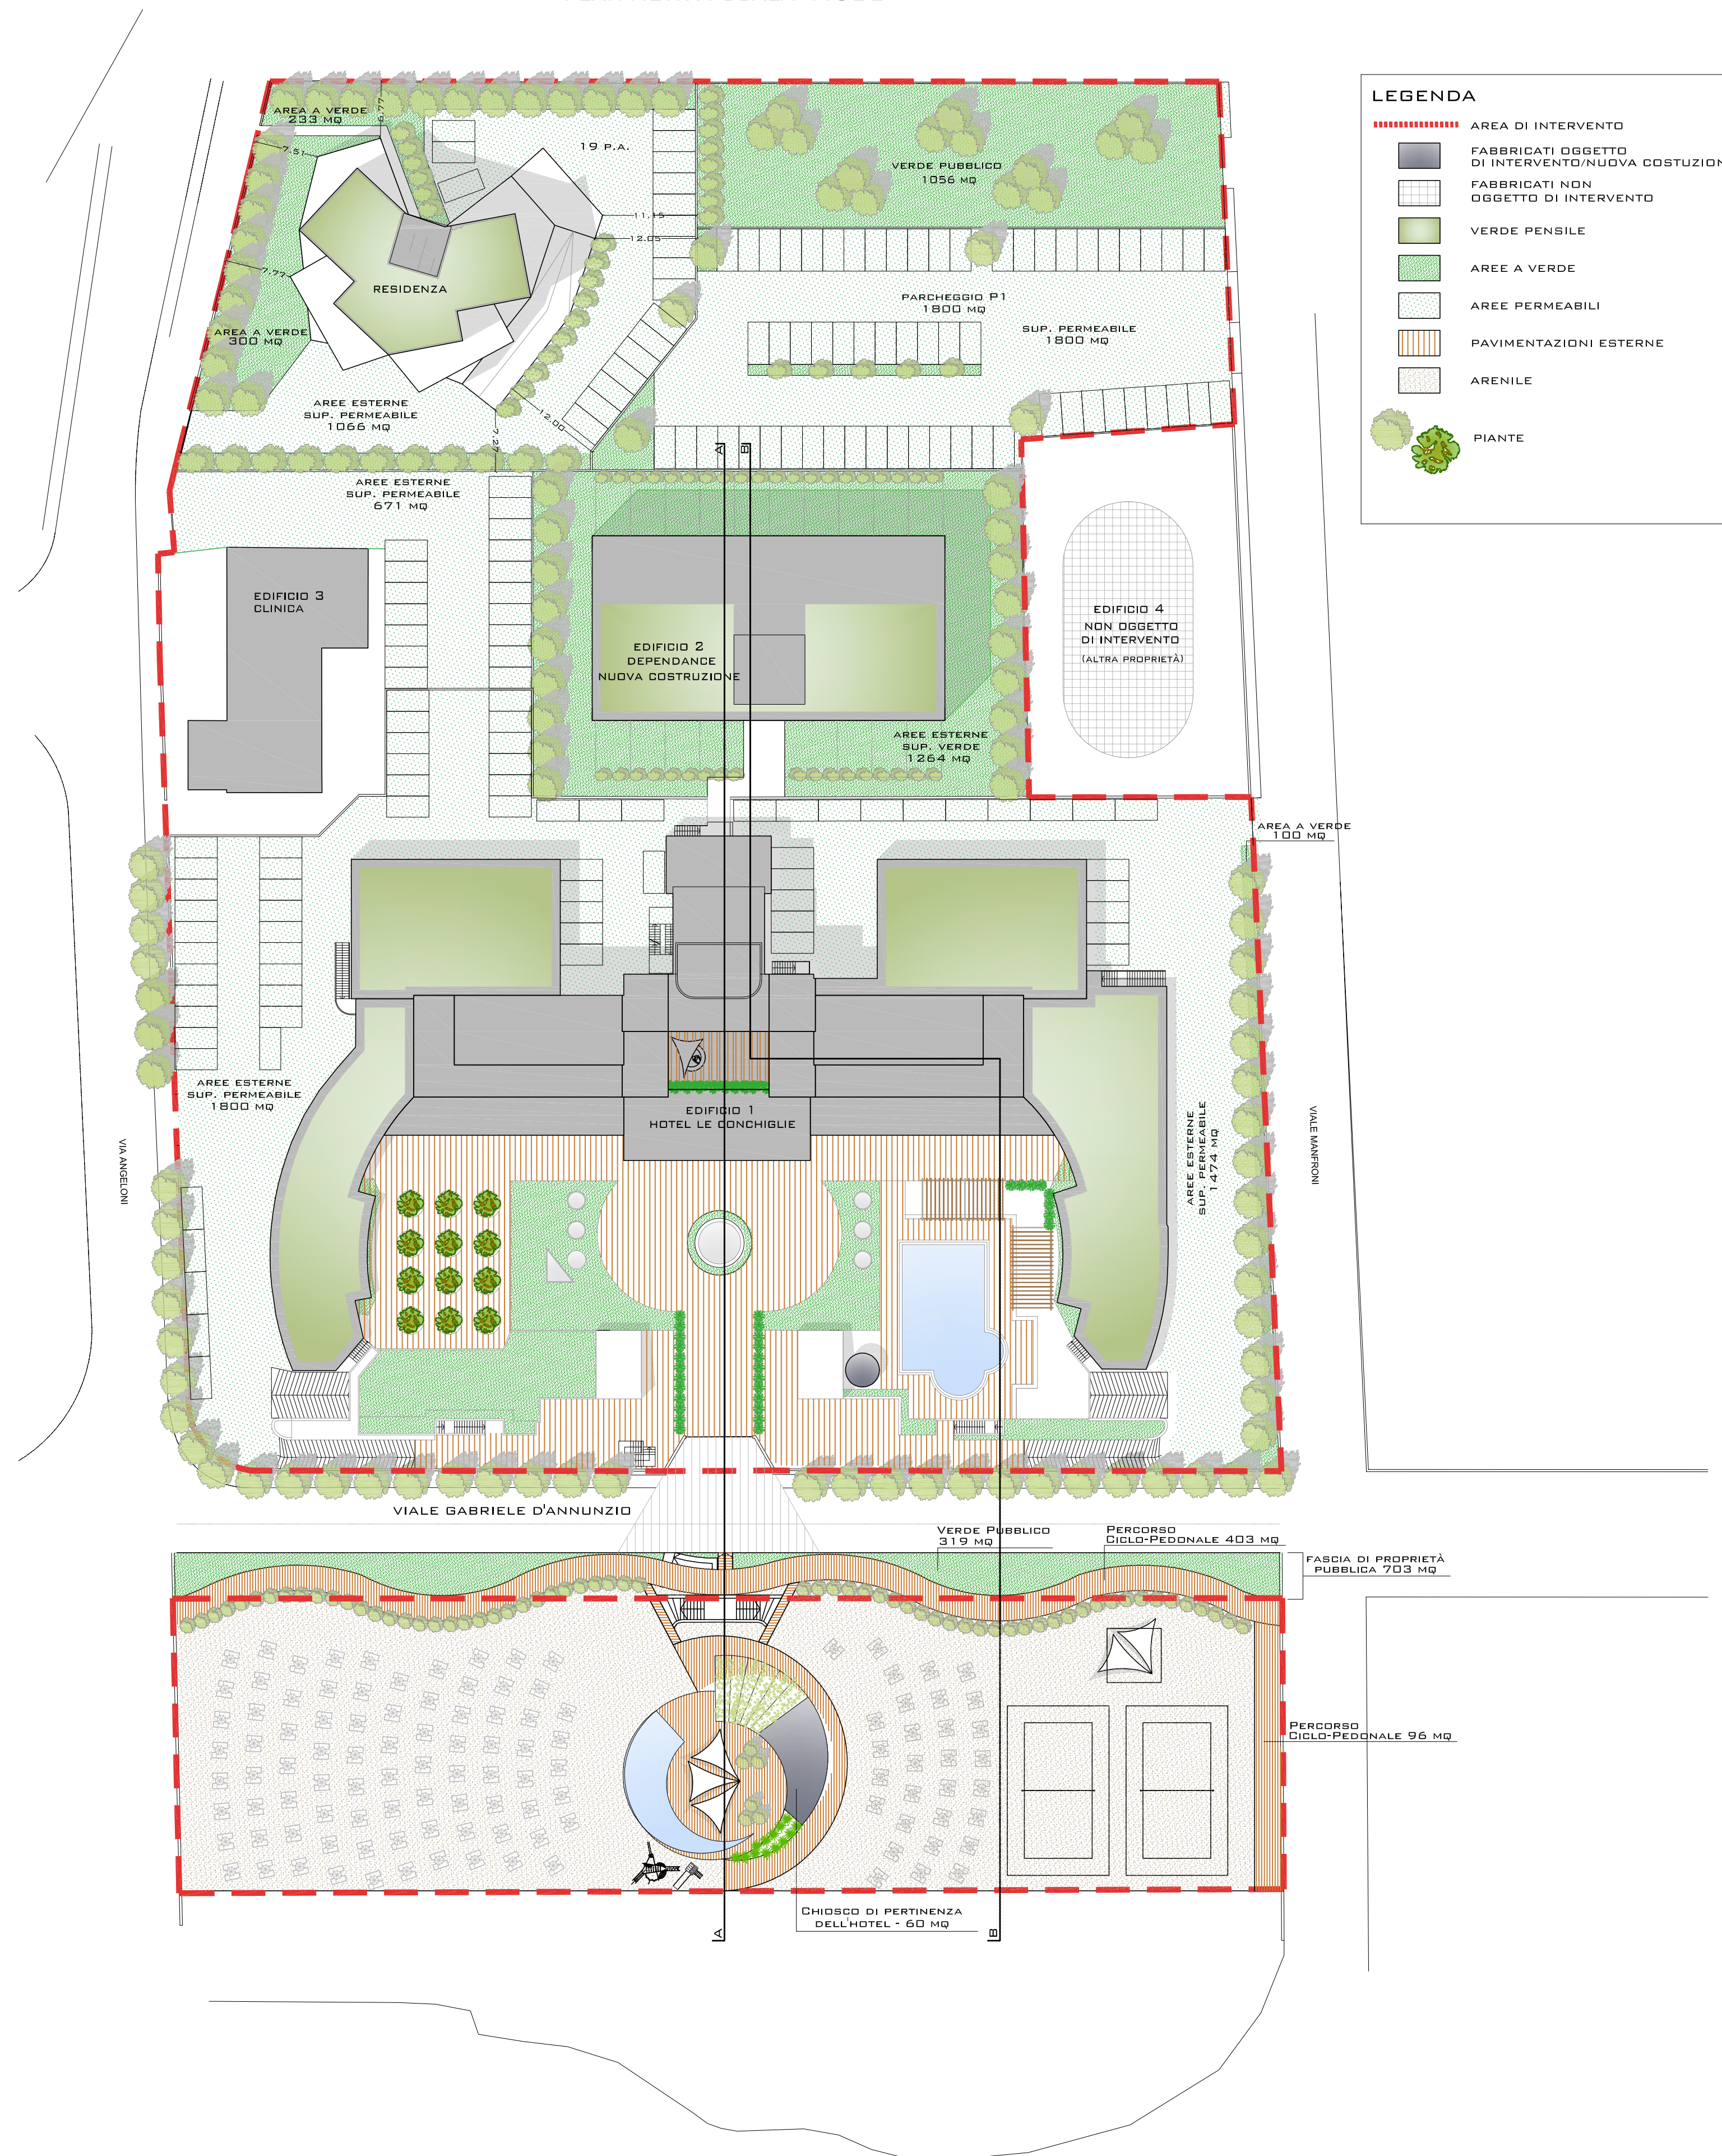

- LEGENDA**
- AREA DI INTERVENTO
  - FABBRICATI OGGETTO DI INTERVENTO/NUOVA COSTRUZIONE
  - FABBRICATI NON OGGETTO DI INTERVENTO
  - VERDE PENSILE
  - AREE A VERDE
  - AREE PERMEABILI
  - PAVIMENTAZIONI ESTERNE
  - ARENILE
  - PIANTE

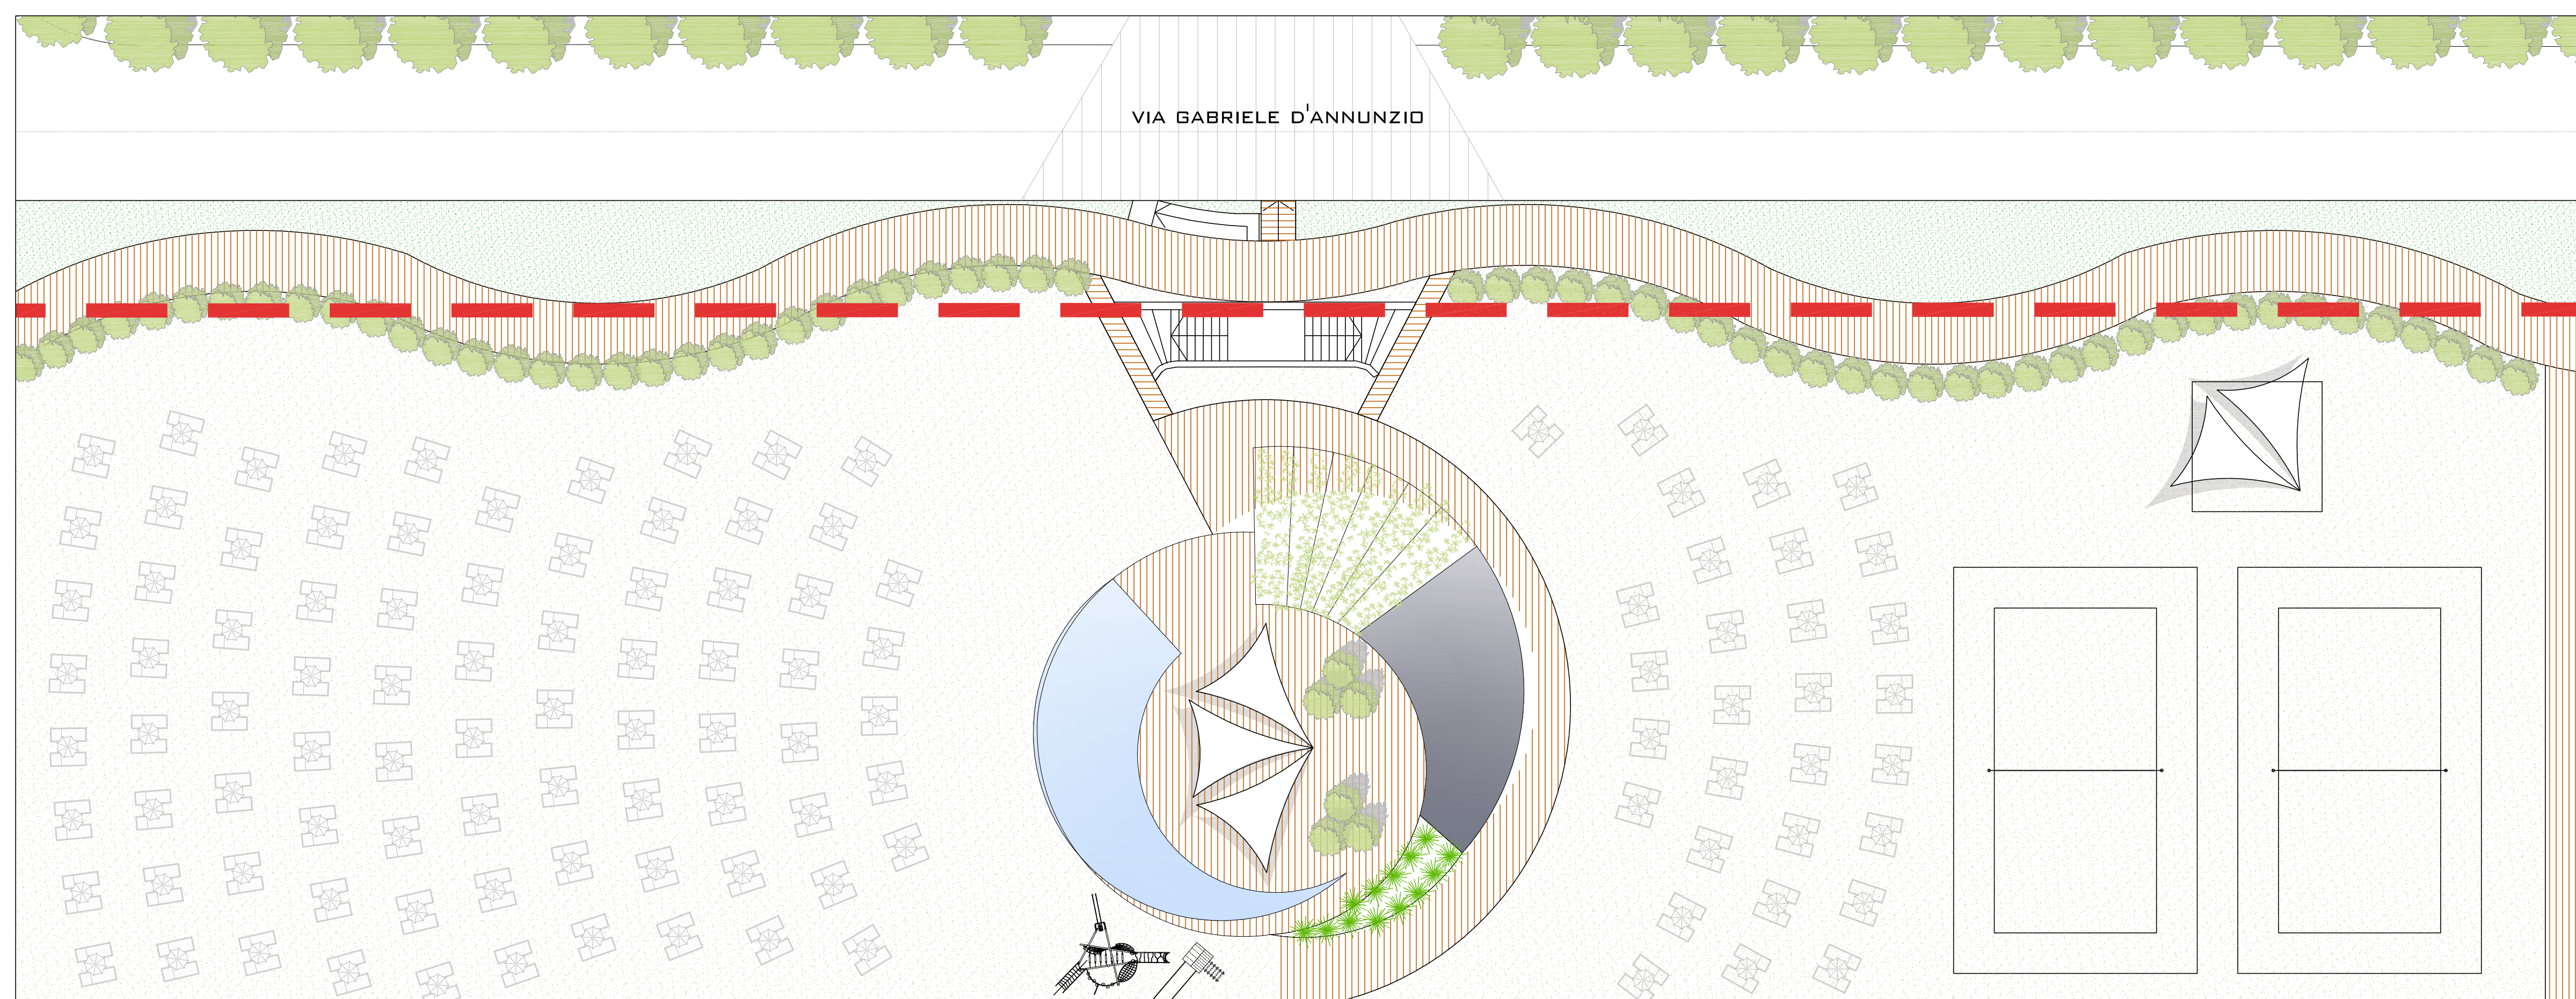

DETTAGLIO LUNGO MARE E SERVIZI SPIAGGIA  
PLANIMETRIA SCALA 1:200

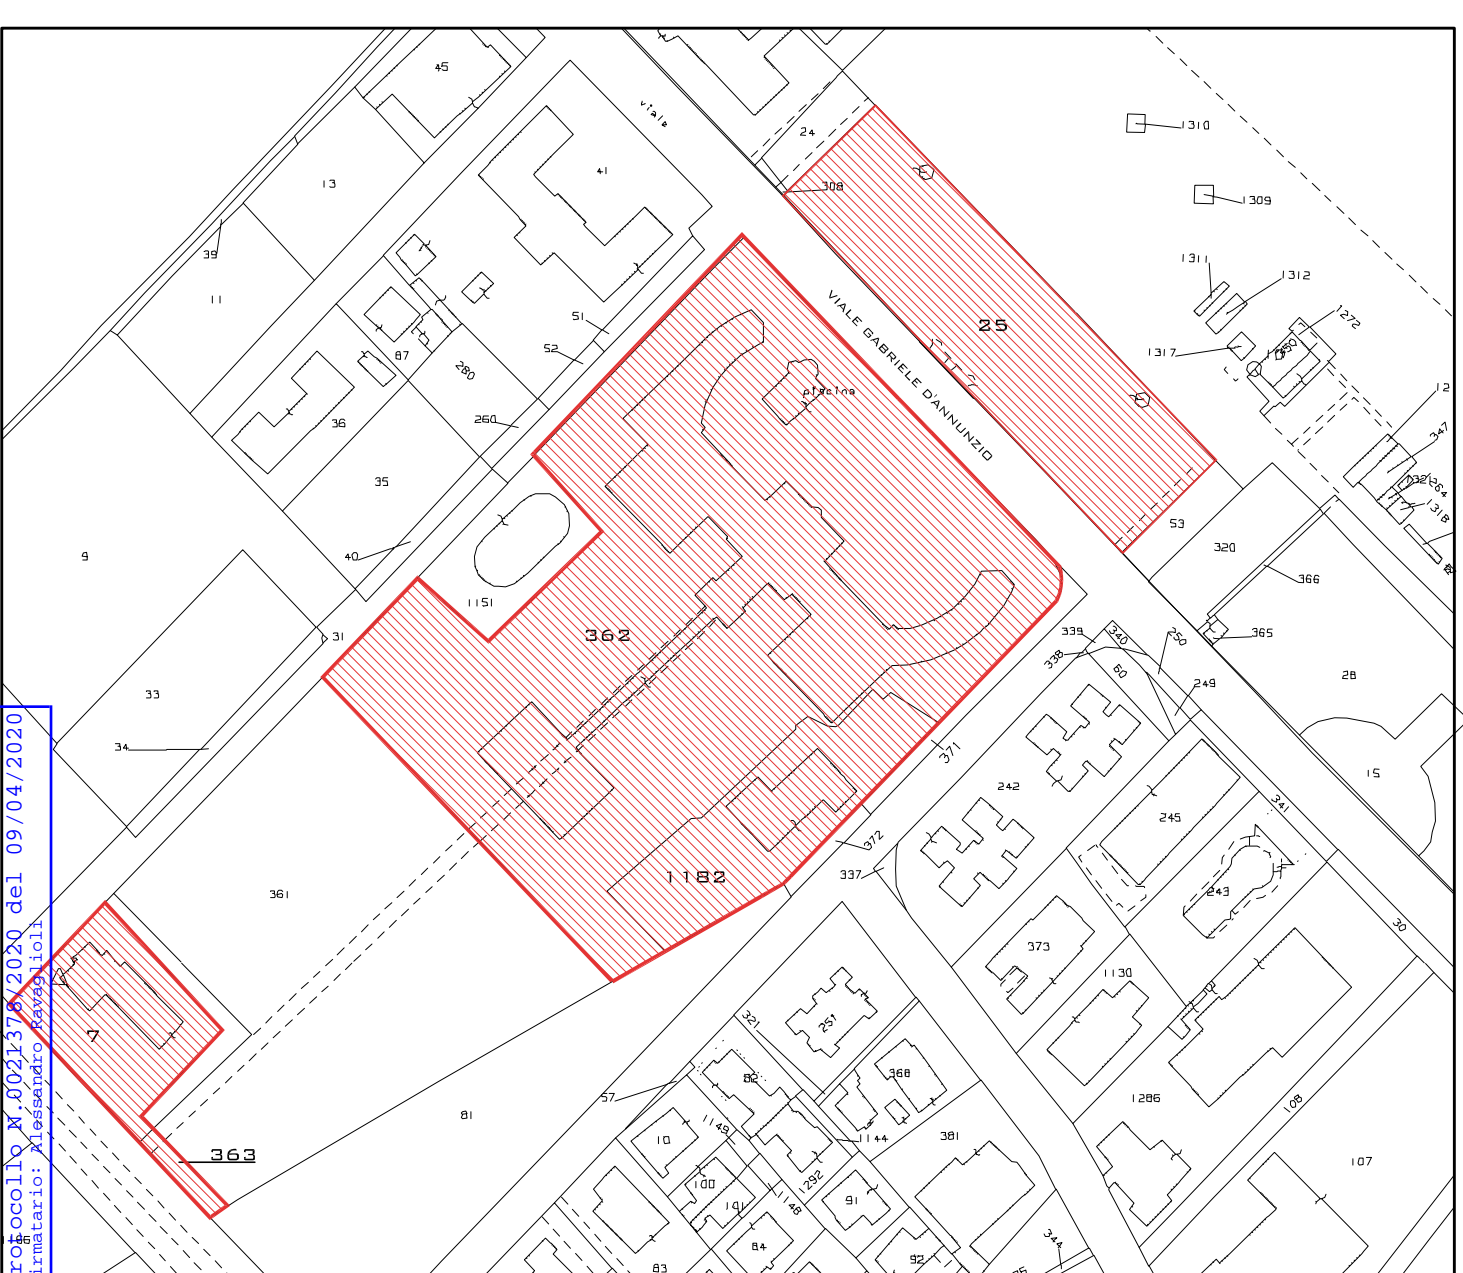

PLANIMETRIA CATASTALE  
SCALA 1:2000  
AREA DI INTERVENTO  
COMUNE DI RICCIONE, FOGLIO 1, PART. 362, 1182, 25, 7, 363



PLANIVOLUMETRICO 3D - INSERIMENTO NEL CONTESTO

