COMUNE DI RICCIONE
C_H274 - AOO Riccione Registro PG
E
COPIA CONFORME ALL'ORIGINALE DIGITALE
Protocollo N.0020737/2022 del 16/03/2022
Firmatario: Alessandro Ravaglioli

COMUNE DI RICCIONE

Proposta Accordo Operativo
ai sensi dell'art.38 della
Legge Regionale n.24 del 2017

"Le Conchiglie Garden"

Committente:	Progettista:
FIR S.A.S. DI SMB S.A.S. DI MAURO FOSCHI S.R.L. E C.	Ing. Alessandro Ravaglioli
data: Marzo 2022	Tav. 2.1_B

elaborato: Progetto Residenza e Render 3D

AXE Group
Via Nuova Circonvallazione 69 47924 - Rimini
TEL. 0541/791569 - FAX. 0541/776031
www.apere.it - info@apere.it

AXE S.r.l. si riserva a termini di legge la proprietà del presente disegno con divieto di riprodurlo o cederlo a terzi senza sua autorizzazione

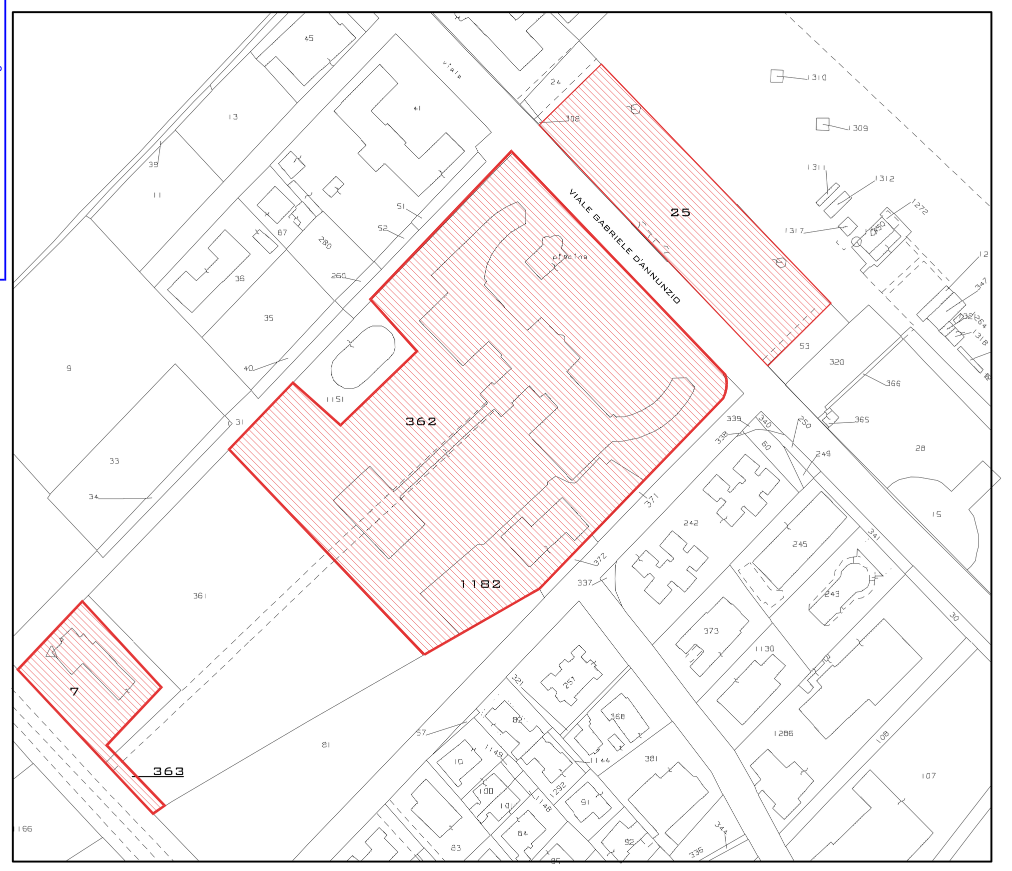

PLANIMETRIA CATASTALE
SCALA 1:2000

AREA DI INTERVENTO

COMUNE DI RICCIONE, FOGLIO 1, PART. 362, 1182, 25, 7, 363

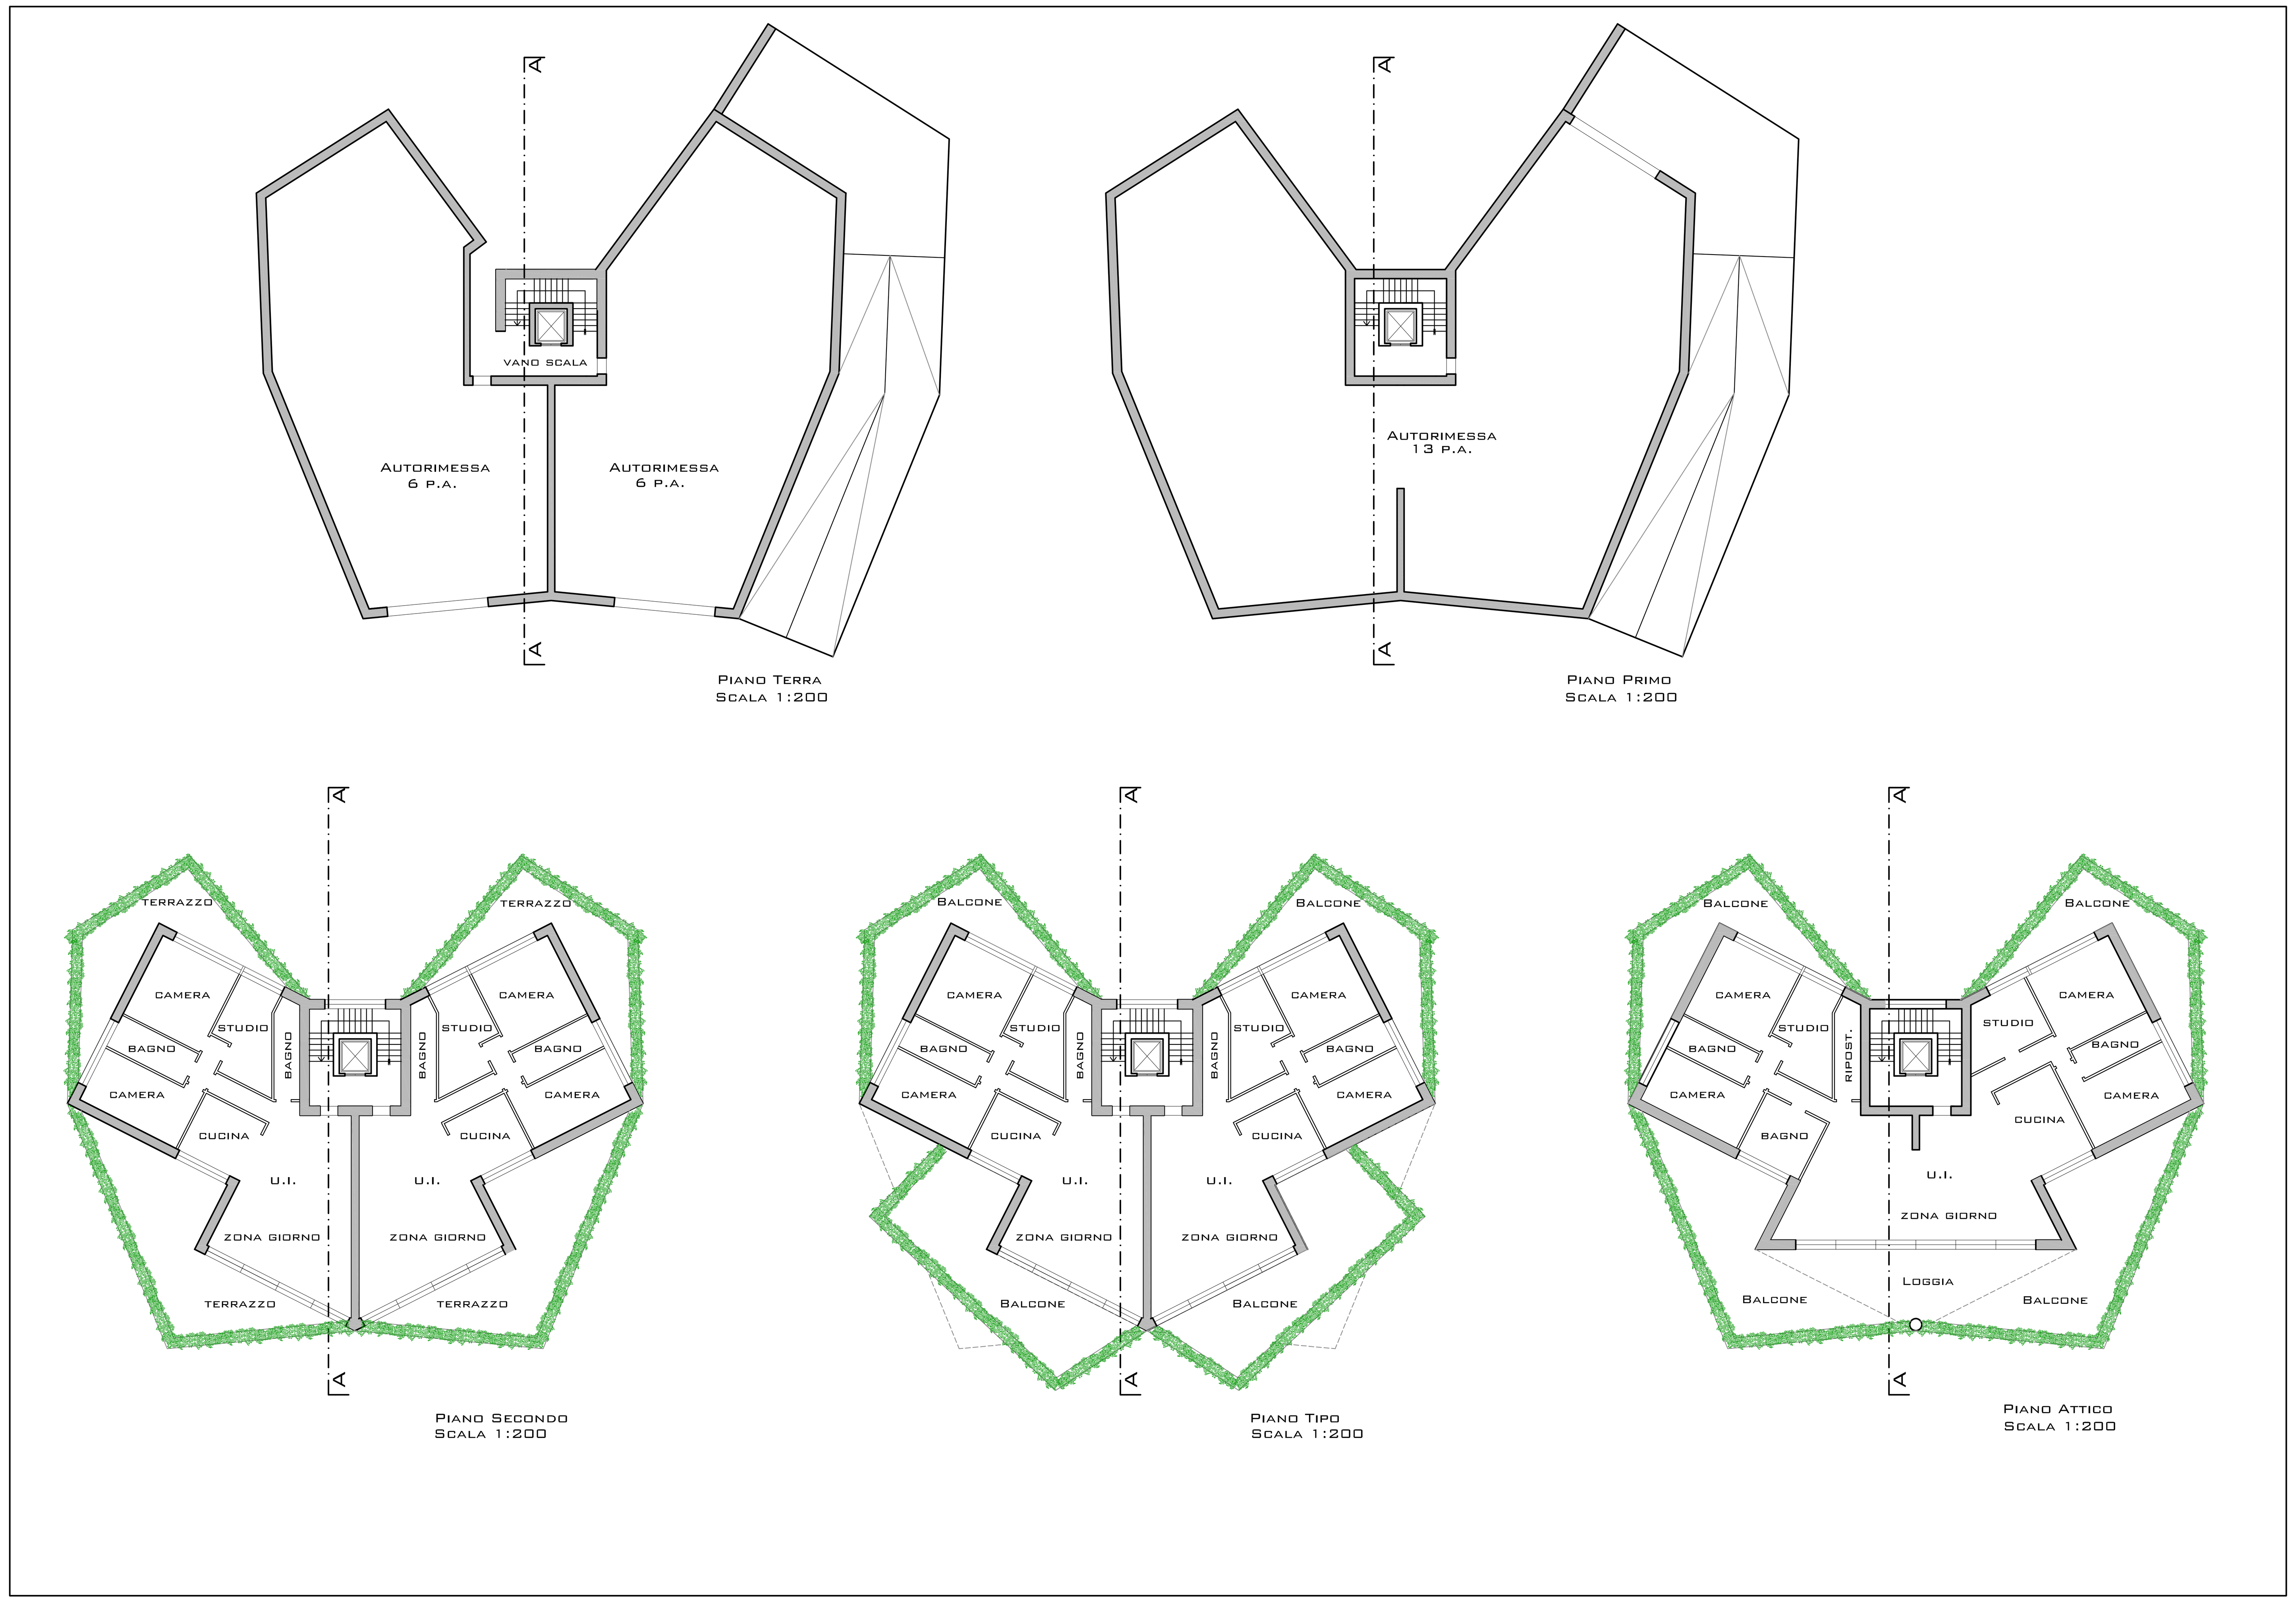

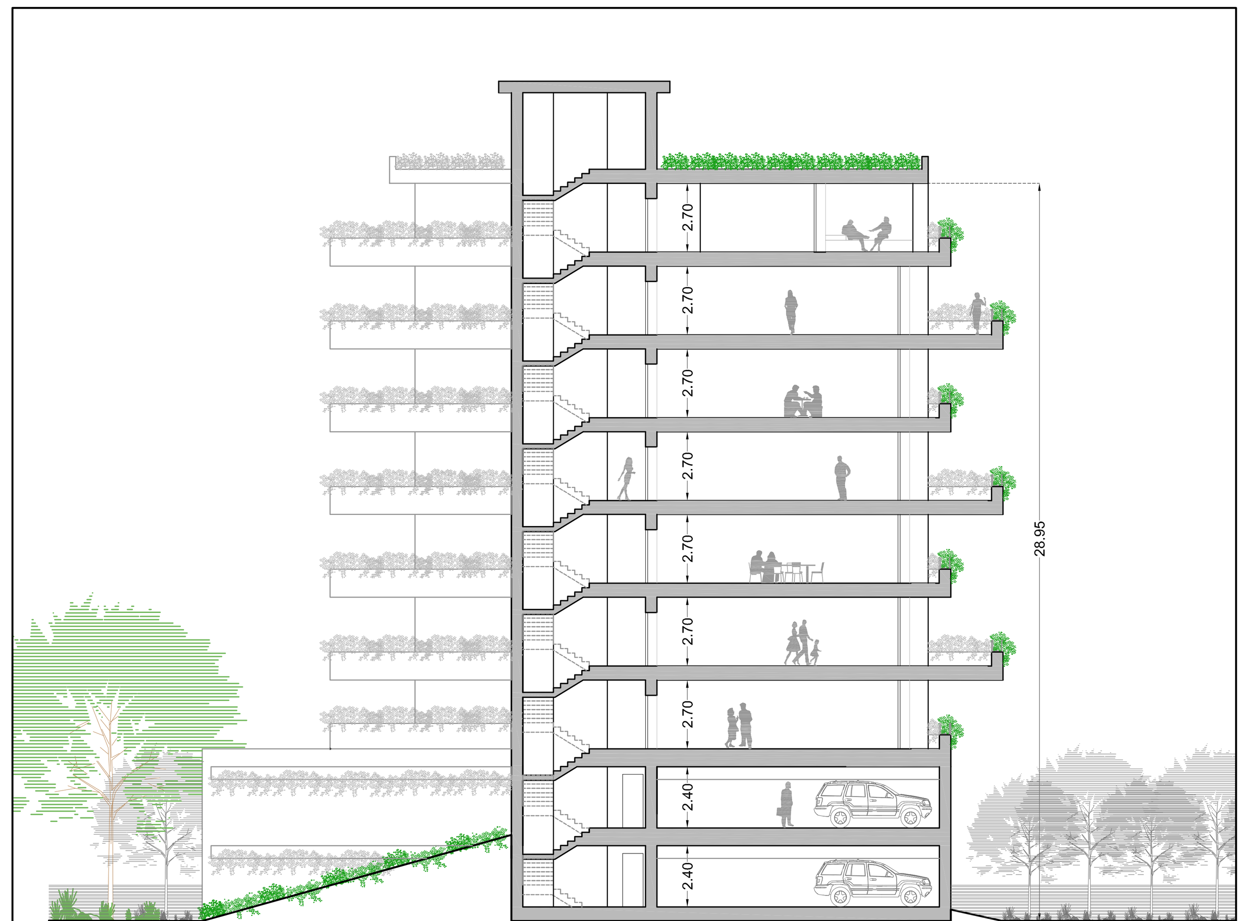

SEZIONE A-A
SCALA 1:200