




SIMBOLI GRAFICI

	ARMADIO STRADALE IN VETRORESINA PER QUADRI ELETTRICI
	CAVIDOTTO INTERRATO DOPPIA PARETE
	POZZETTO DI DERIVAZIONE PER CAVIDOTTO

CORPI ILLUMINATI

SIMBOLO	FOTO	SIMBOLO	FOTO
DESCRIZIONE ARMATURA ESISTENTE TIPO "A" POTENZA 70 W MONTATA SU PALO H ₀ =9m		DESCRIZIONE ARMATURA ESISTENTE TIPO "B" POTENZA 150 W MONTATA SU PALO H ₀ =9m	
SIMBOLO	FOTO	SIMBOLO	FOTO
DESCRIZIONE ARMATURA ESISTENTE TIPO "C" POTENZA 150 W MONTATA SU PALO H ₀ =9m		DESCRIZIONE ARMATURA ESISTENTE TIPO "D" POTENZA 70 W MONTATA SU PALO H ₀ =9m	

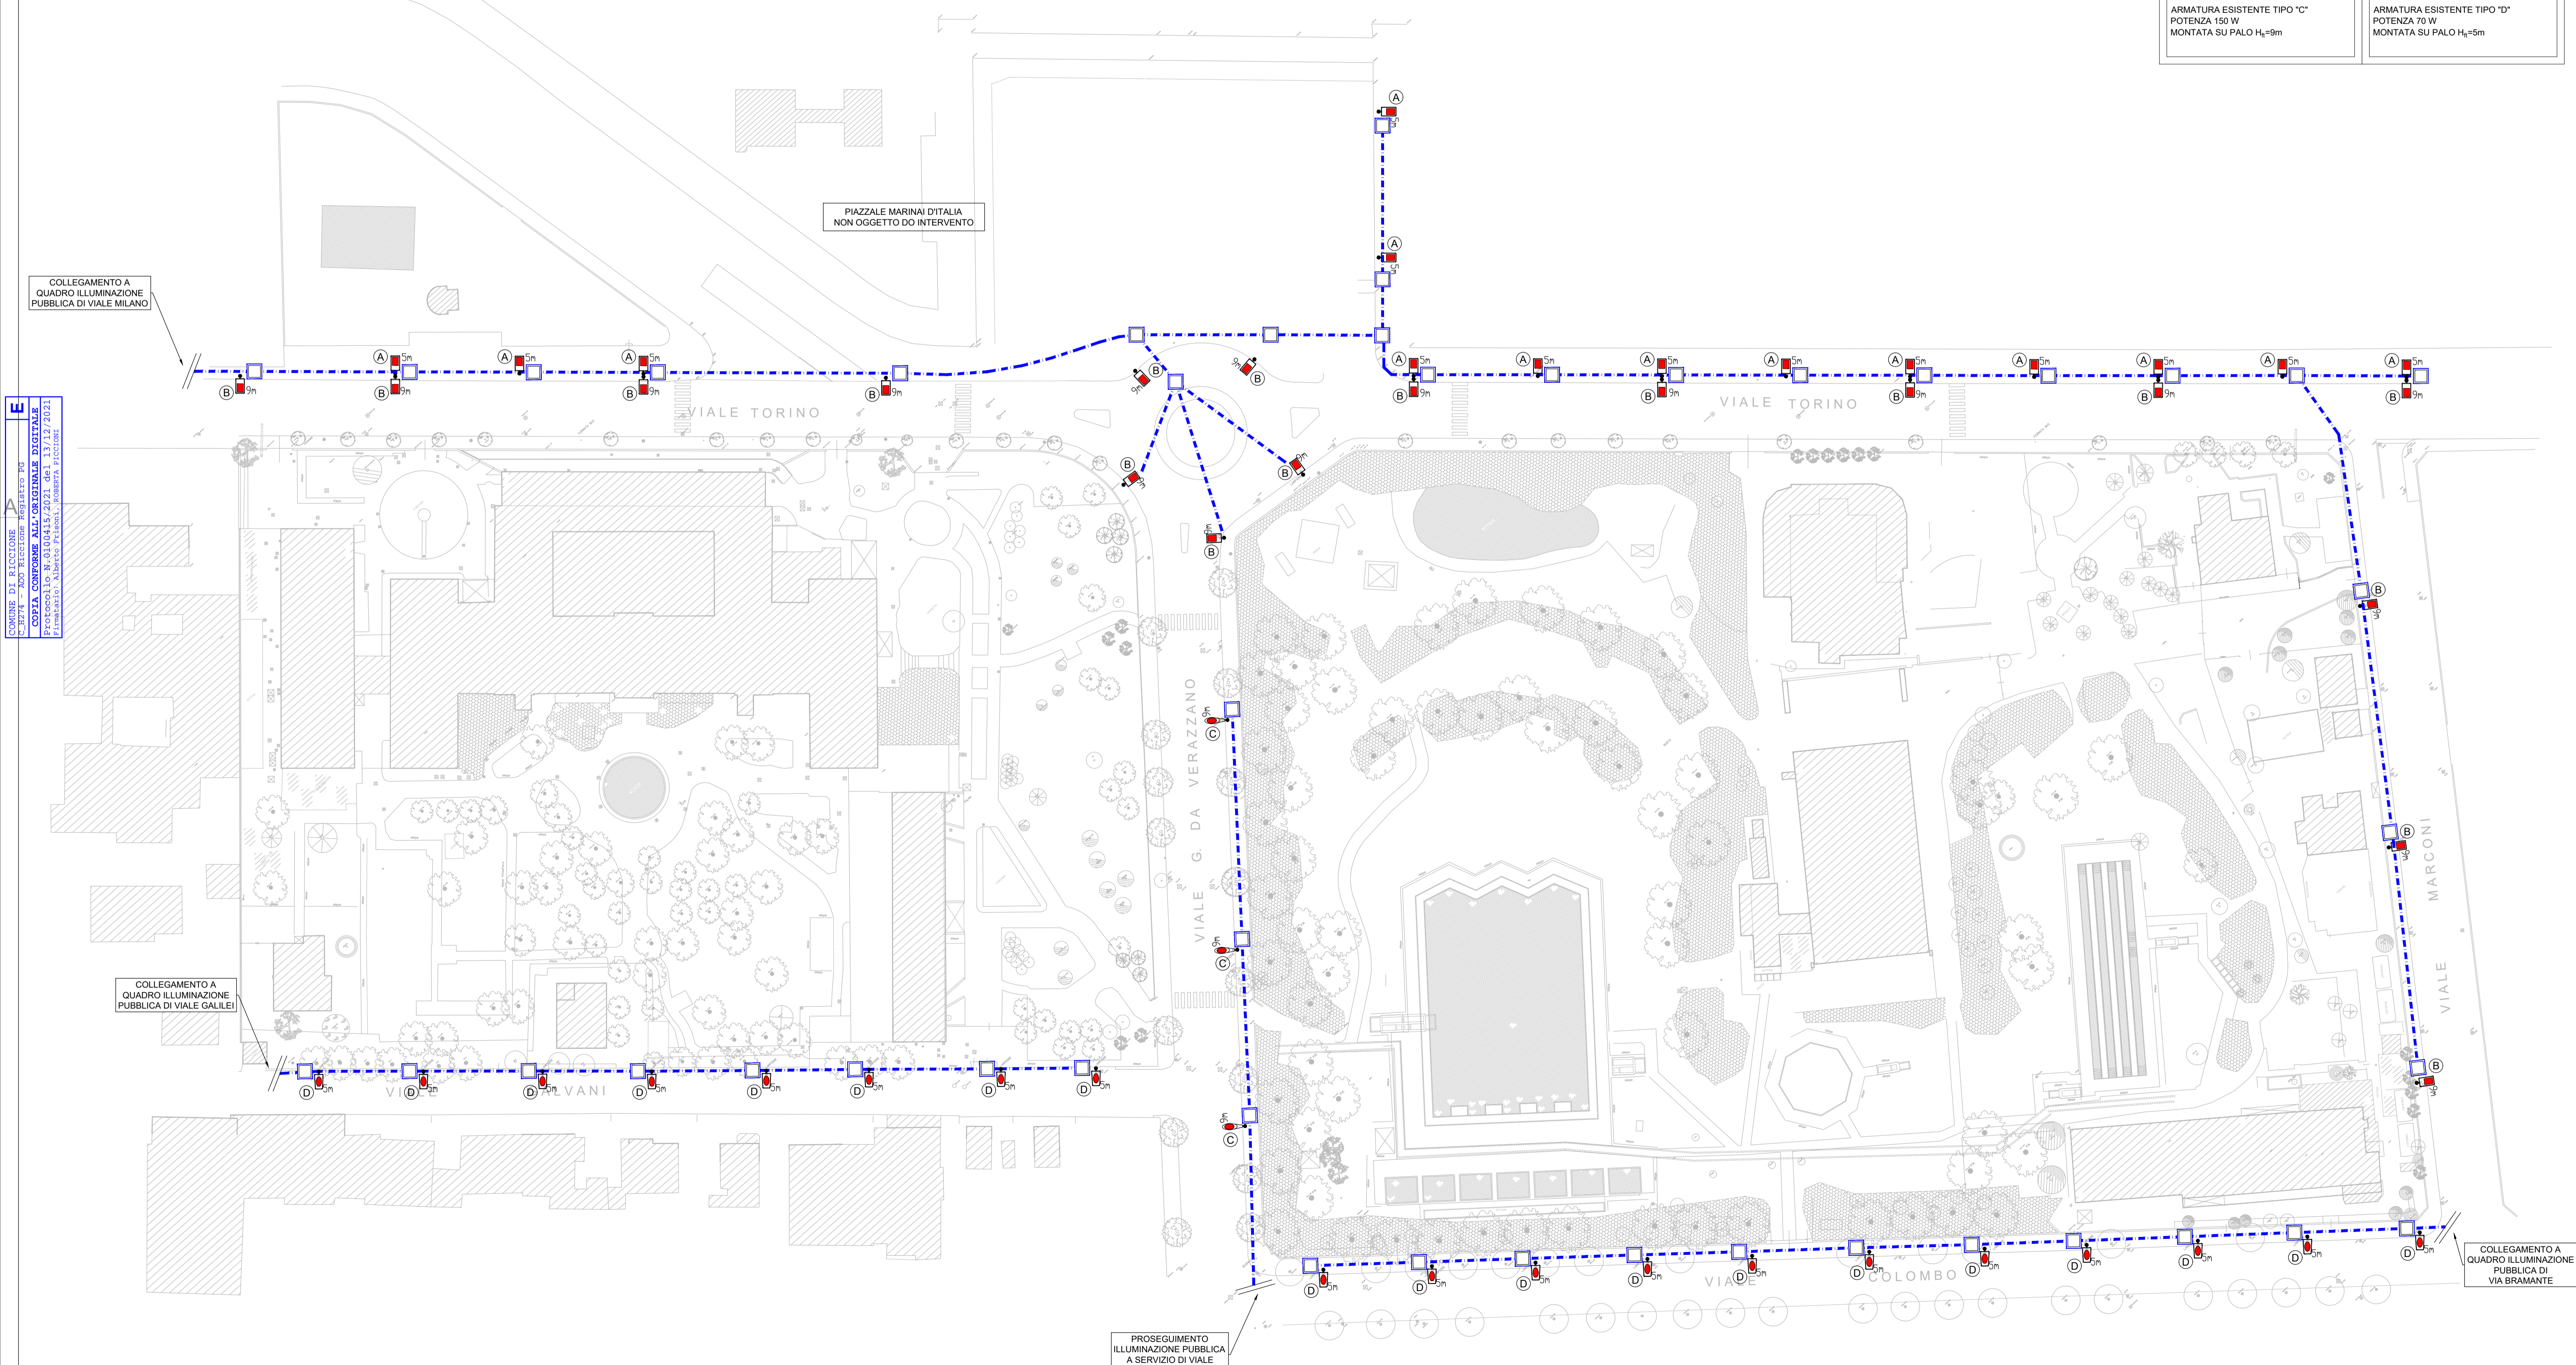

COMUNE DI RICCIONE
 SETTE - 40016 RICCIONE (BOLOGNA)
 COPIA CONFORME ALL'ORIGINALE DIGITALE
 Firmatario: Alberto Pulcinelli - Polistudio AES

COMUNE DI RICCIONE
 ACCORDO OPERATIVO ai sensi dell'Art. 4, LR n. 24/2017
"RICCIONE TERME"



<p>Proponente RICCIONE TERME SPA Viale Torino 4/16 47838 Riccione (RN)</p>	
<p>Progettazione Architettonica e Coordinamento Generale Ing. Alberto Casalboni - Polistudio AES Arch. Gianluca Corvina - Polistudio AES Arch. Silvia Pulcinelli - Polistudio AES</p>	<p>Progettazione Impiantistica Ing. Andrea Amaducci - Polistudio AES Per. Ind. Laur. Matteo Guidi - Polistudio AES Ing. Alberto Frisoni - Polistudio AES</p>
<p>Progetto del Paesaggio Landesign</p>	<p>Relazione Geologica e Analisi Geotecnica SGA1 srl</p>
<p>Consulenza Ambientale Dott. Geol. Daniela Tonini</p>	<p>Indagine Archeologica preventiva AdArte srl</p>
<p>Aspetti economici e finanziari BENE SAS</p>	<p>Rilievo topografico planaltimetrico GEOTRE</p>

Oggetto
Stato di fatto illuminazione pubblica

Scala Elab.:
 1:500

Codifica Elaborato
PA - 1.3.02-00
 C.C.: 21-0148

Data:
 Novembre 2021