


COMUNE DI RICCIONE - 400 Riccione - Registro PR  
 C. 3/174 - 000 Riccione - Registro PR  
 CATASTO COMUNALE ALI ORTOGONALI DIGITALE  
 PRODOTTO DA R. DI RICIONE  
 FIRMATARIO: ALBERTO CASALBONI, SILVIA PULCINELLI, ROBERTA RICCIONE

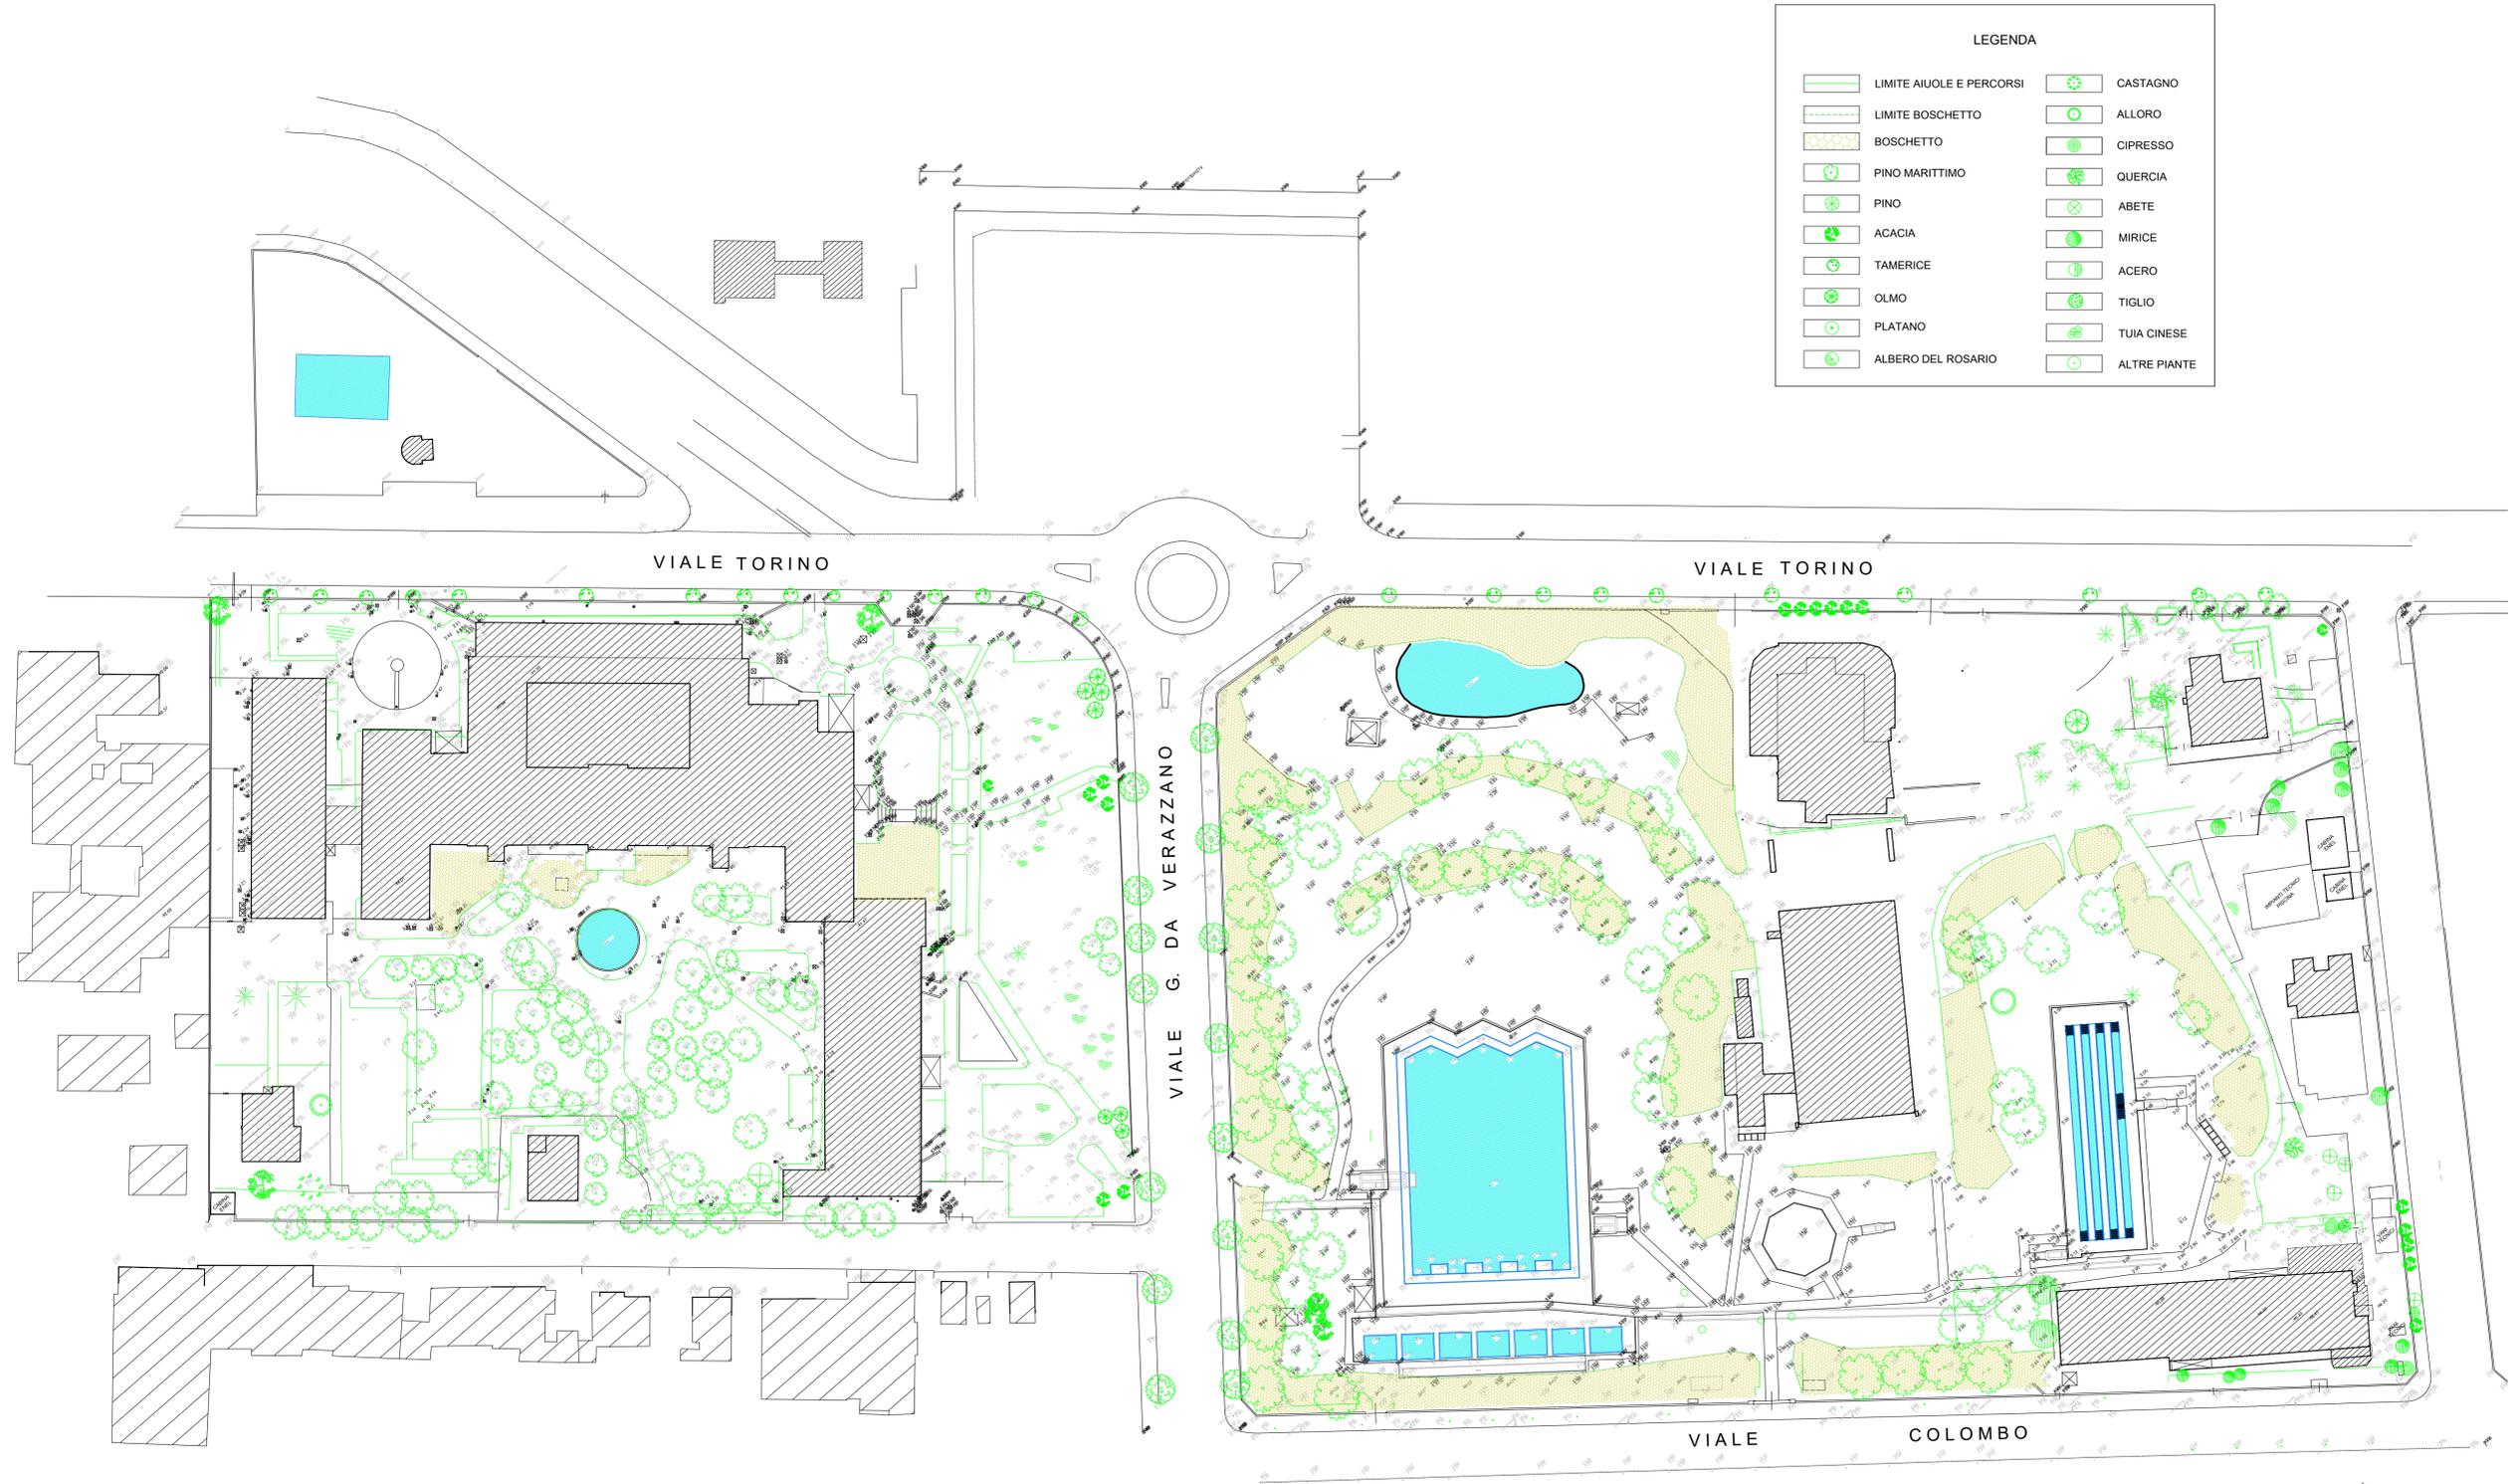

PLANIMETRIA SCALA 1:500



**LEGENDA**

LIMITE AIUOLE E PERCORSI	CASTAGNO
LIMITE BOSCHETTO	ALLORO
BOSCHETTO	CIPRESSO
PINO MARITTIMO	QUERCIA
PINO	ABETE
ACACIA	MIRICE
TAMERICE	ACERO
OLMO	TIGLIO
PLATANO	TUIA CINESE
ALBERO DEL ROSARIO	ALTRE PIANTE



PLANIMETRIA CATASTALE - SCALA 1:2000



PLANIMETRIA R.U.E.

**COMUNE DI RICCIONE**  
 ACCORDO OPERATIVO ai sensi dell'Art. 4, LR n. 24/2017  
**"RICCIONE TERME"**



Proponente  
 RICCIONE TERME SPA  
 Viale Torino 4/16  
 47838 Riccione (RN)



<b>Progettazione Architettonica e Coordinamento Generale</b> Ing. Alberto Casalbani - Polistudio AES Arch. Gianluca Corvina - Polistudio AES Arch. Silvia Pulcinelli - Polistudio AES	<b>Progettazione Impiantistica</b> Ing. Andrea Amaducci - Polistudio AES Per. Ind. Laur. Matteo Guidi - Polistudio AES Ing. Alberto Frisoni - Polistudio AES
<b>Progetto del Paesaggio</b> Landesign	<b>Relazione Geologica e Analisi Geotecnica</b> SGAI srl
<b>Consulenza Ambientale</b> Dott. Geol. Daniela Tonini	<b>Indagine Archeologica preventiva</b> AdArte srl
<b>Aspetti economici e finanziari</b> BENE SAS	<b>Rilievo topografico planoaltimetrico</b> GEOTRE

Oggetto  
**Rilievo Ambientale**

Scala Elab. :  
1:500

Codifica Elaborato  
**PA - 1.4.01-00**  
 C.C. :21-0148

Data:  
 Novembre 2021