

LEGENDA

PROPRIETA' PRIVATA	mq 25.105,00
prato - aiuole	
posti auto	
pavimentazione galleggiante (3.092mq totali)	
lago termale (fuori da interrato)	
edificato e asfalto	
fontane e giochi d'acqua in arredo urbano	
AREE E ATTREZZATURE PUBBLICHE (A.1 - A.2)	mq 7.629,00
prato	
aiuole	
pavimentazione drenante	
arredo urbano	
PARCHEGGI PUBBLICI INERBITI E ALBERATI (A.4 - A.5 - A.6)	mq 5.085,00
aiuole a prato	
parcheggio con autobloccanti	
pavimentazione drenante	
OPERE COMPLEMENTARI (A.3)	
nuovo percorso ciclo-pedonale su Viale Torino - lato mare	

Rev.	Data	Descrizione	Emissione	Redatto	Verificato	Approvato	Verificato
09							
08							
07							
06							
05							
04							
03							
02							
01							
00							


AREA DI PERTINENZA DELL' EX COLONIA BURGO (Parco di proprietà privata) Rif. Tav. 2.3.2 - 2.3.3 - 2.3.4

PARCO PUBBLICO IN ADIACENZA ALL' EX COLONIA BURGO (Parco di proprietà pubblica) Rif. Tav. 2.6.2 - 2.6.3 - 2.6.4

FASCIA VERDE CICLO-PEDONALE LUNGO VIALE TORINO (Parco di proprietà pubblica) Rif. Tav. 2.6.2 - 2.6.3 - 2.6.4

VERDE PRIVATO DI PERTINENZA "LE PERLE D'ACQUA" (Parco di proprietà privata) Rif. Tav. 2.3.2 - 2.3.3 - 2.3.4

PARCHEGGI PUBBLICI (Parco di proprietà pubblica) Rif. Tav. 2.6.4 - 2.6.5

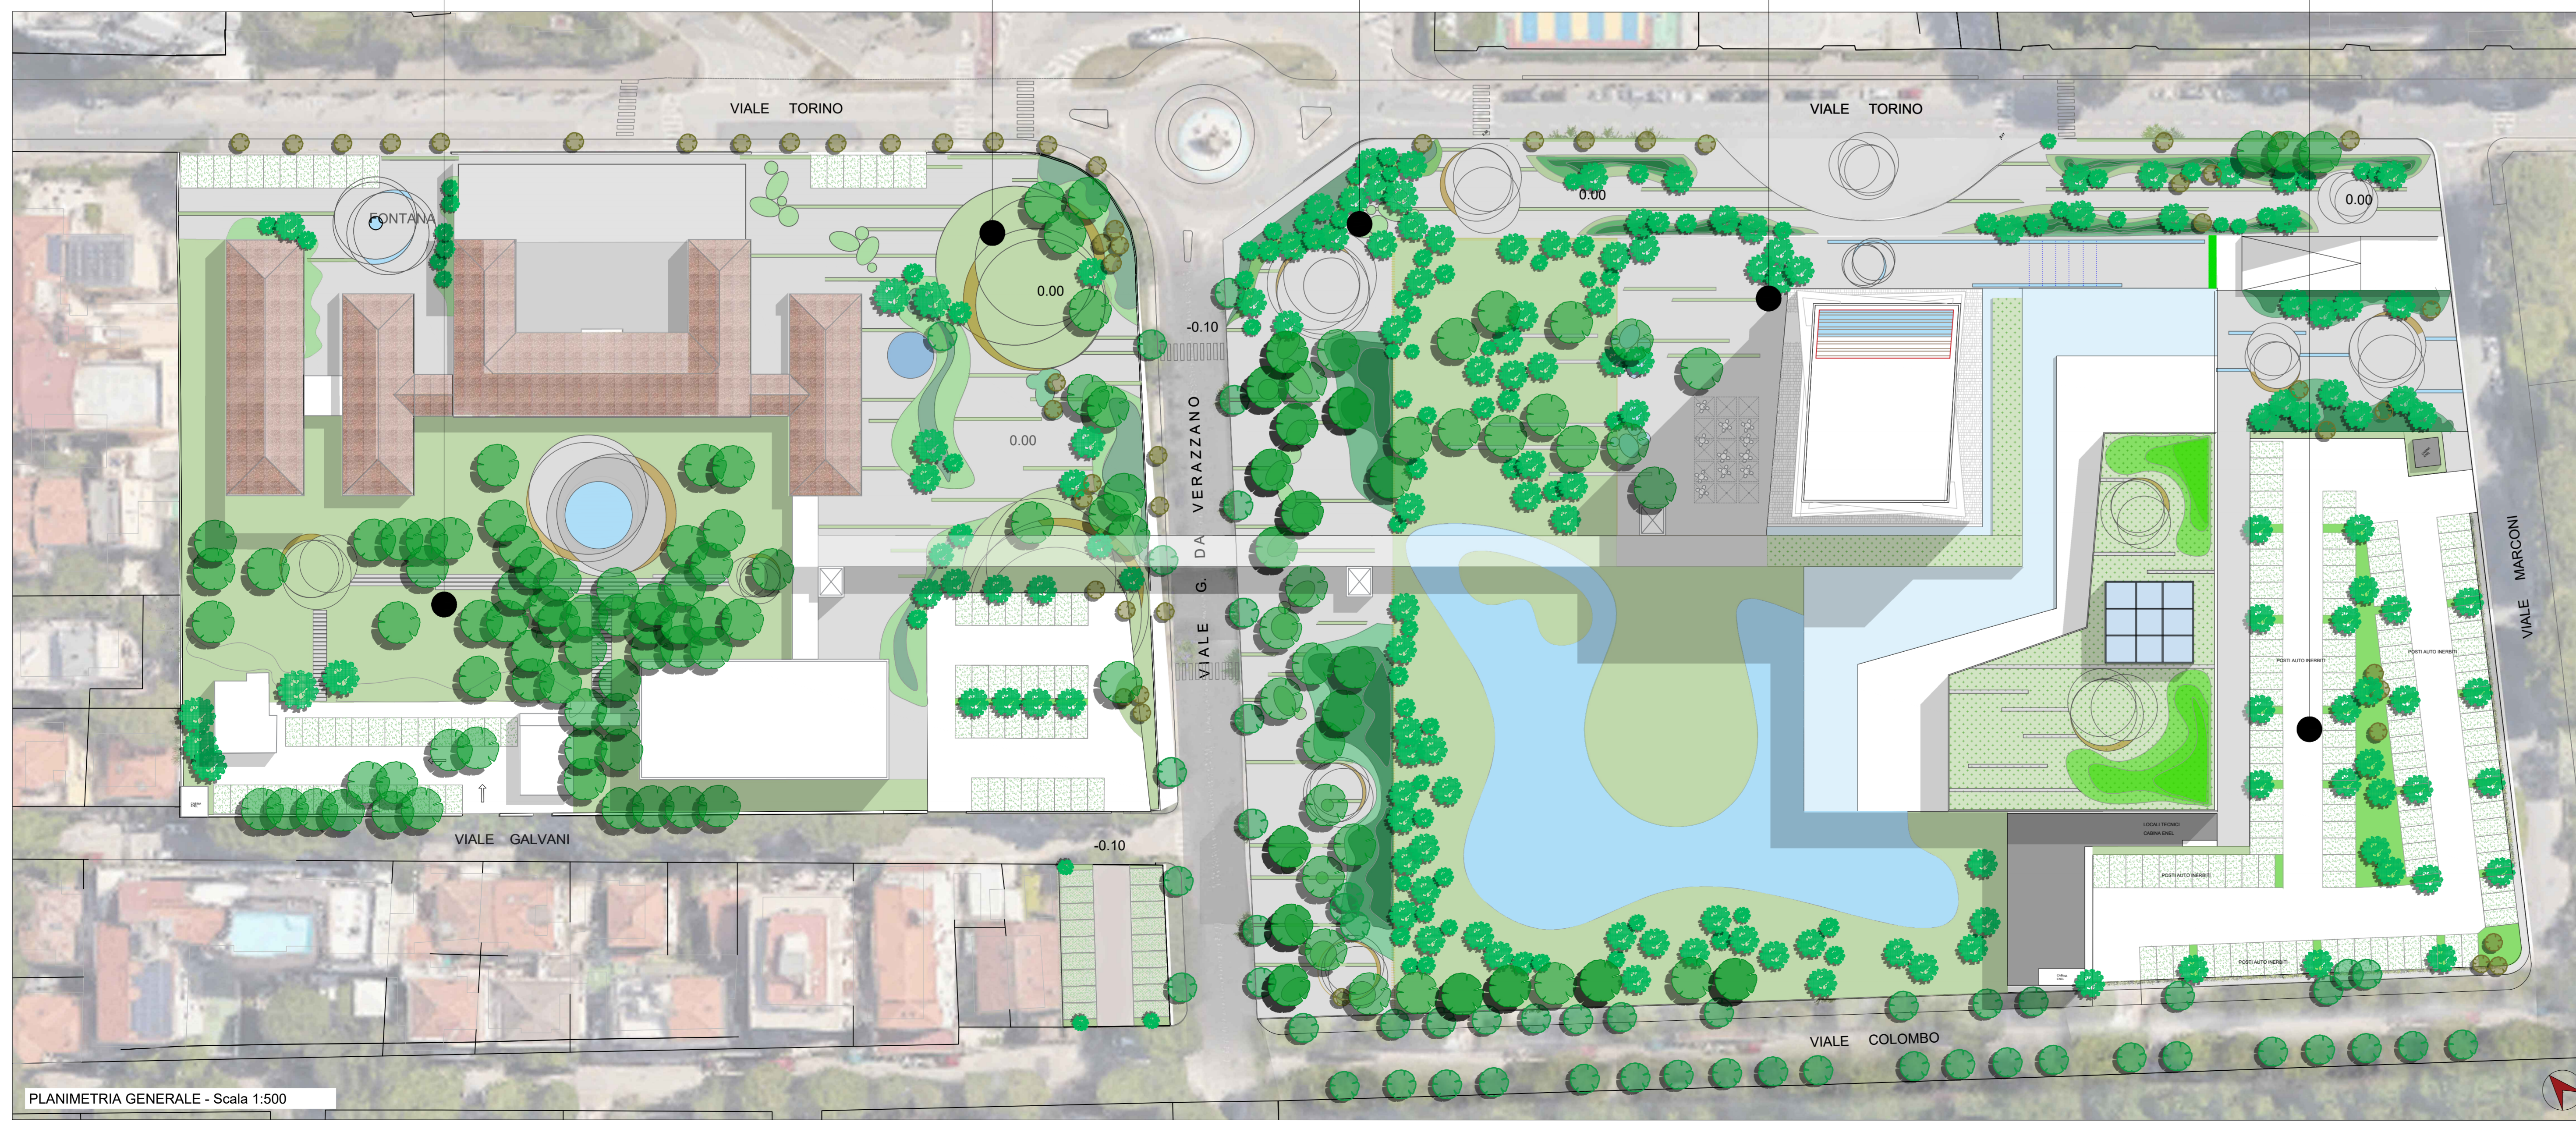

LEGENDA

RECINZIONE
STRADA CARRABILE
LIMITE PAVIMENTAZIONE - AIUOLE
PISCINE E VASCHE
PISCINE - FONTANE - LAGHETTI
PIAZZA PAVIMENTATA CON CEMENTO ARCHITETTONICO
PARCHEGGIO INERBITO CON GRIGLIATO IN CEMENTO
SUPERFICIE INERBITA
TETTO PENSILE
SUPERFICIE CON VEGETAZIONE ARBUSTIVA - ERBACIA
SEDUTE IN CEMENTO COLORATO
ALBERI DI NUOVO IMPIANTO
PINI ESISTENTI
ALTRI ALBERI ESISTENTI
PROPRIETA' PRIVATA
AREE E ATTREZZATURE PUBBLICHE (A.1 - A.2)
PARCHEGGI PUBBLICI INERBITI E ALBERATI (A.4 - A.5 - A.6)
OPERE COMPLEMENTARI (A.3)

COMUNE DI RICCIONE
ACCORDO OPERATIVO ai sensi dell'Art. 4, LR n. 24/
"RICCIONE TERME"



Proponente
RICCIONE TERME SPA
 Viale Torino 4/16
 47838 Riccione (RN)

Progettazione Architettonica e Coordinamento Generale
 Ing. Alberto Casalbani - Polistudio AES
 Arch. Gianluca Corvina - Polistudio AES
 Arch. Silvia Pulcinelli - Polistudio AES

Progettazione Impiantistica
 Ing. Andrea Amaducci - Polistudio
 Per. Ind. Laur. Matteo Guidi - Polistudio
 Ing. Alberto Frisoni - Polistudio AES

Progetto del Paesaggio
 Landesign Arch. Paes. Sabina Filippi
 Arch. Paes. Alberto Giangolini

Consulenza Ambientale
 Dott. Geol. Daniela Tonini

Aspetti economici e finanziari
 BENE SAS

Relazione Geologica e Analisi Ge
 SGAI srl

Indagine Archeologica preventiva
 AdArte srl

Rilievo topografico planaltimetrico
 GEOTRE

Oggetto
Progetto del paesaggio - inquadramento aree - abbattimenti e piantumazioni

Codifica Elaborato
PA - 2.3.01-01

Data
 Febbraio 2022

Scal
 1:1
 1:5

C.C. :21-0148