



DETTAGLIO TIPOLOGIE IMPIANTISTICHE - CAMERA TIPO

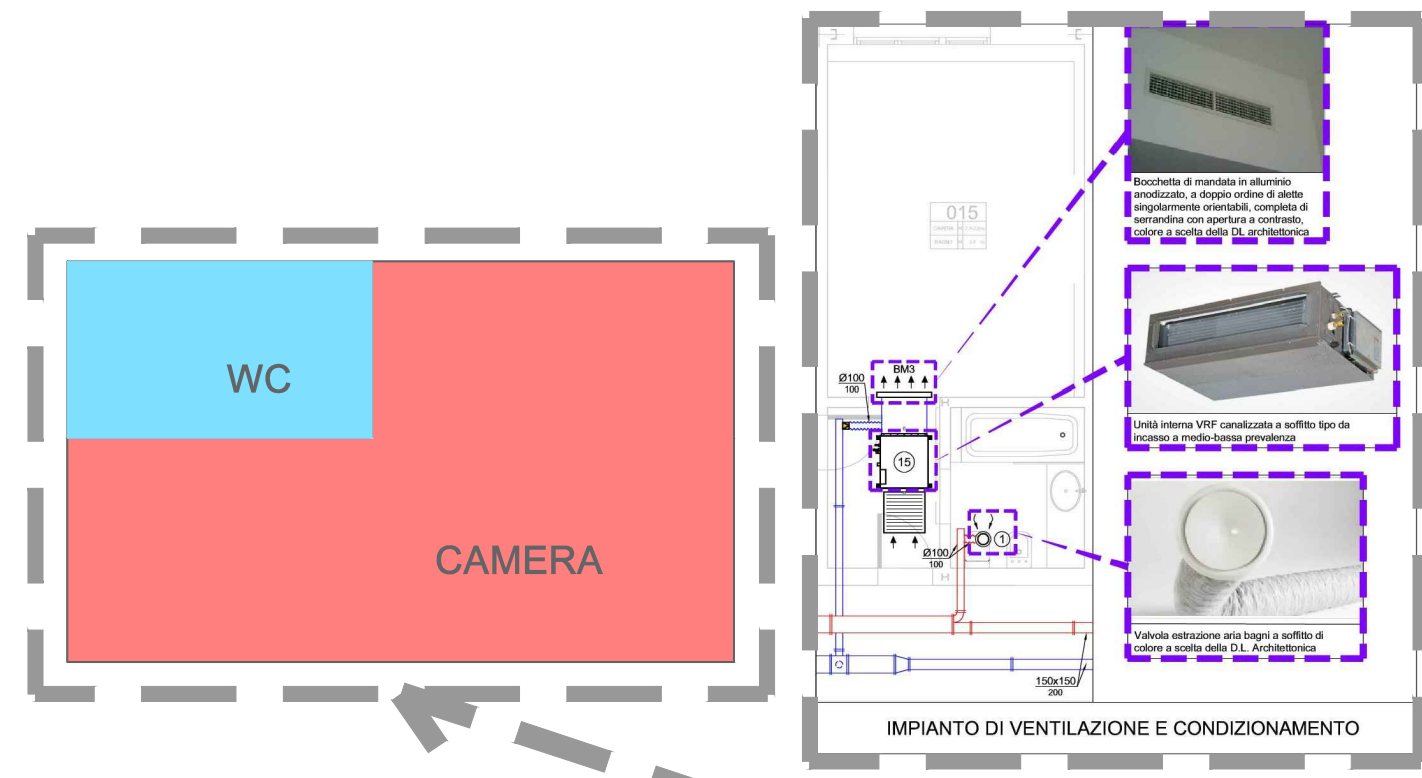


LEGENDA	
	LOCALI TECNICI
	SPAZI TECNICI A CIELO APERTO
	ESPANSIONE DIRETTA + ARIA PRIMARIA
	TERMOARREDO + ESTRAZIONE
	IMPIANTO A TUTTARIA
	SISTEMA RADIANTE + ARIA PRIMARIA
	RADIATORI + ARIA PRIMARIA

COMUNE DI RICCIONE
 C. 2074 - ADD. RICCIONE - RILEVATO DG
 C. 2074 - COMUNE DI RICCIONE - RICCIONE
 C. 2074 - COMUNE DI RICCIONE - RICCIONE
 C. 2074 - COMUNE DI RICCIONE - RICCIONE

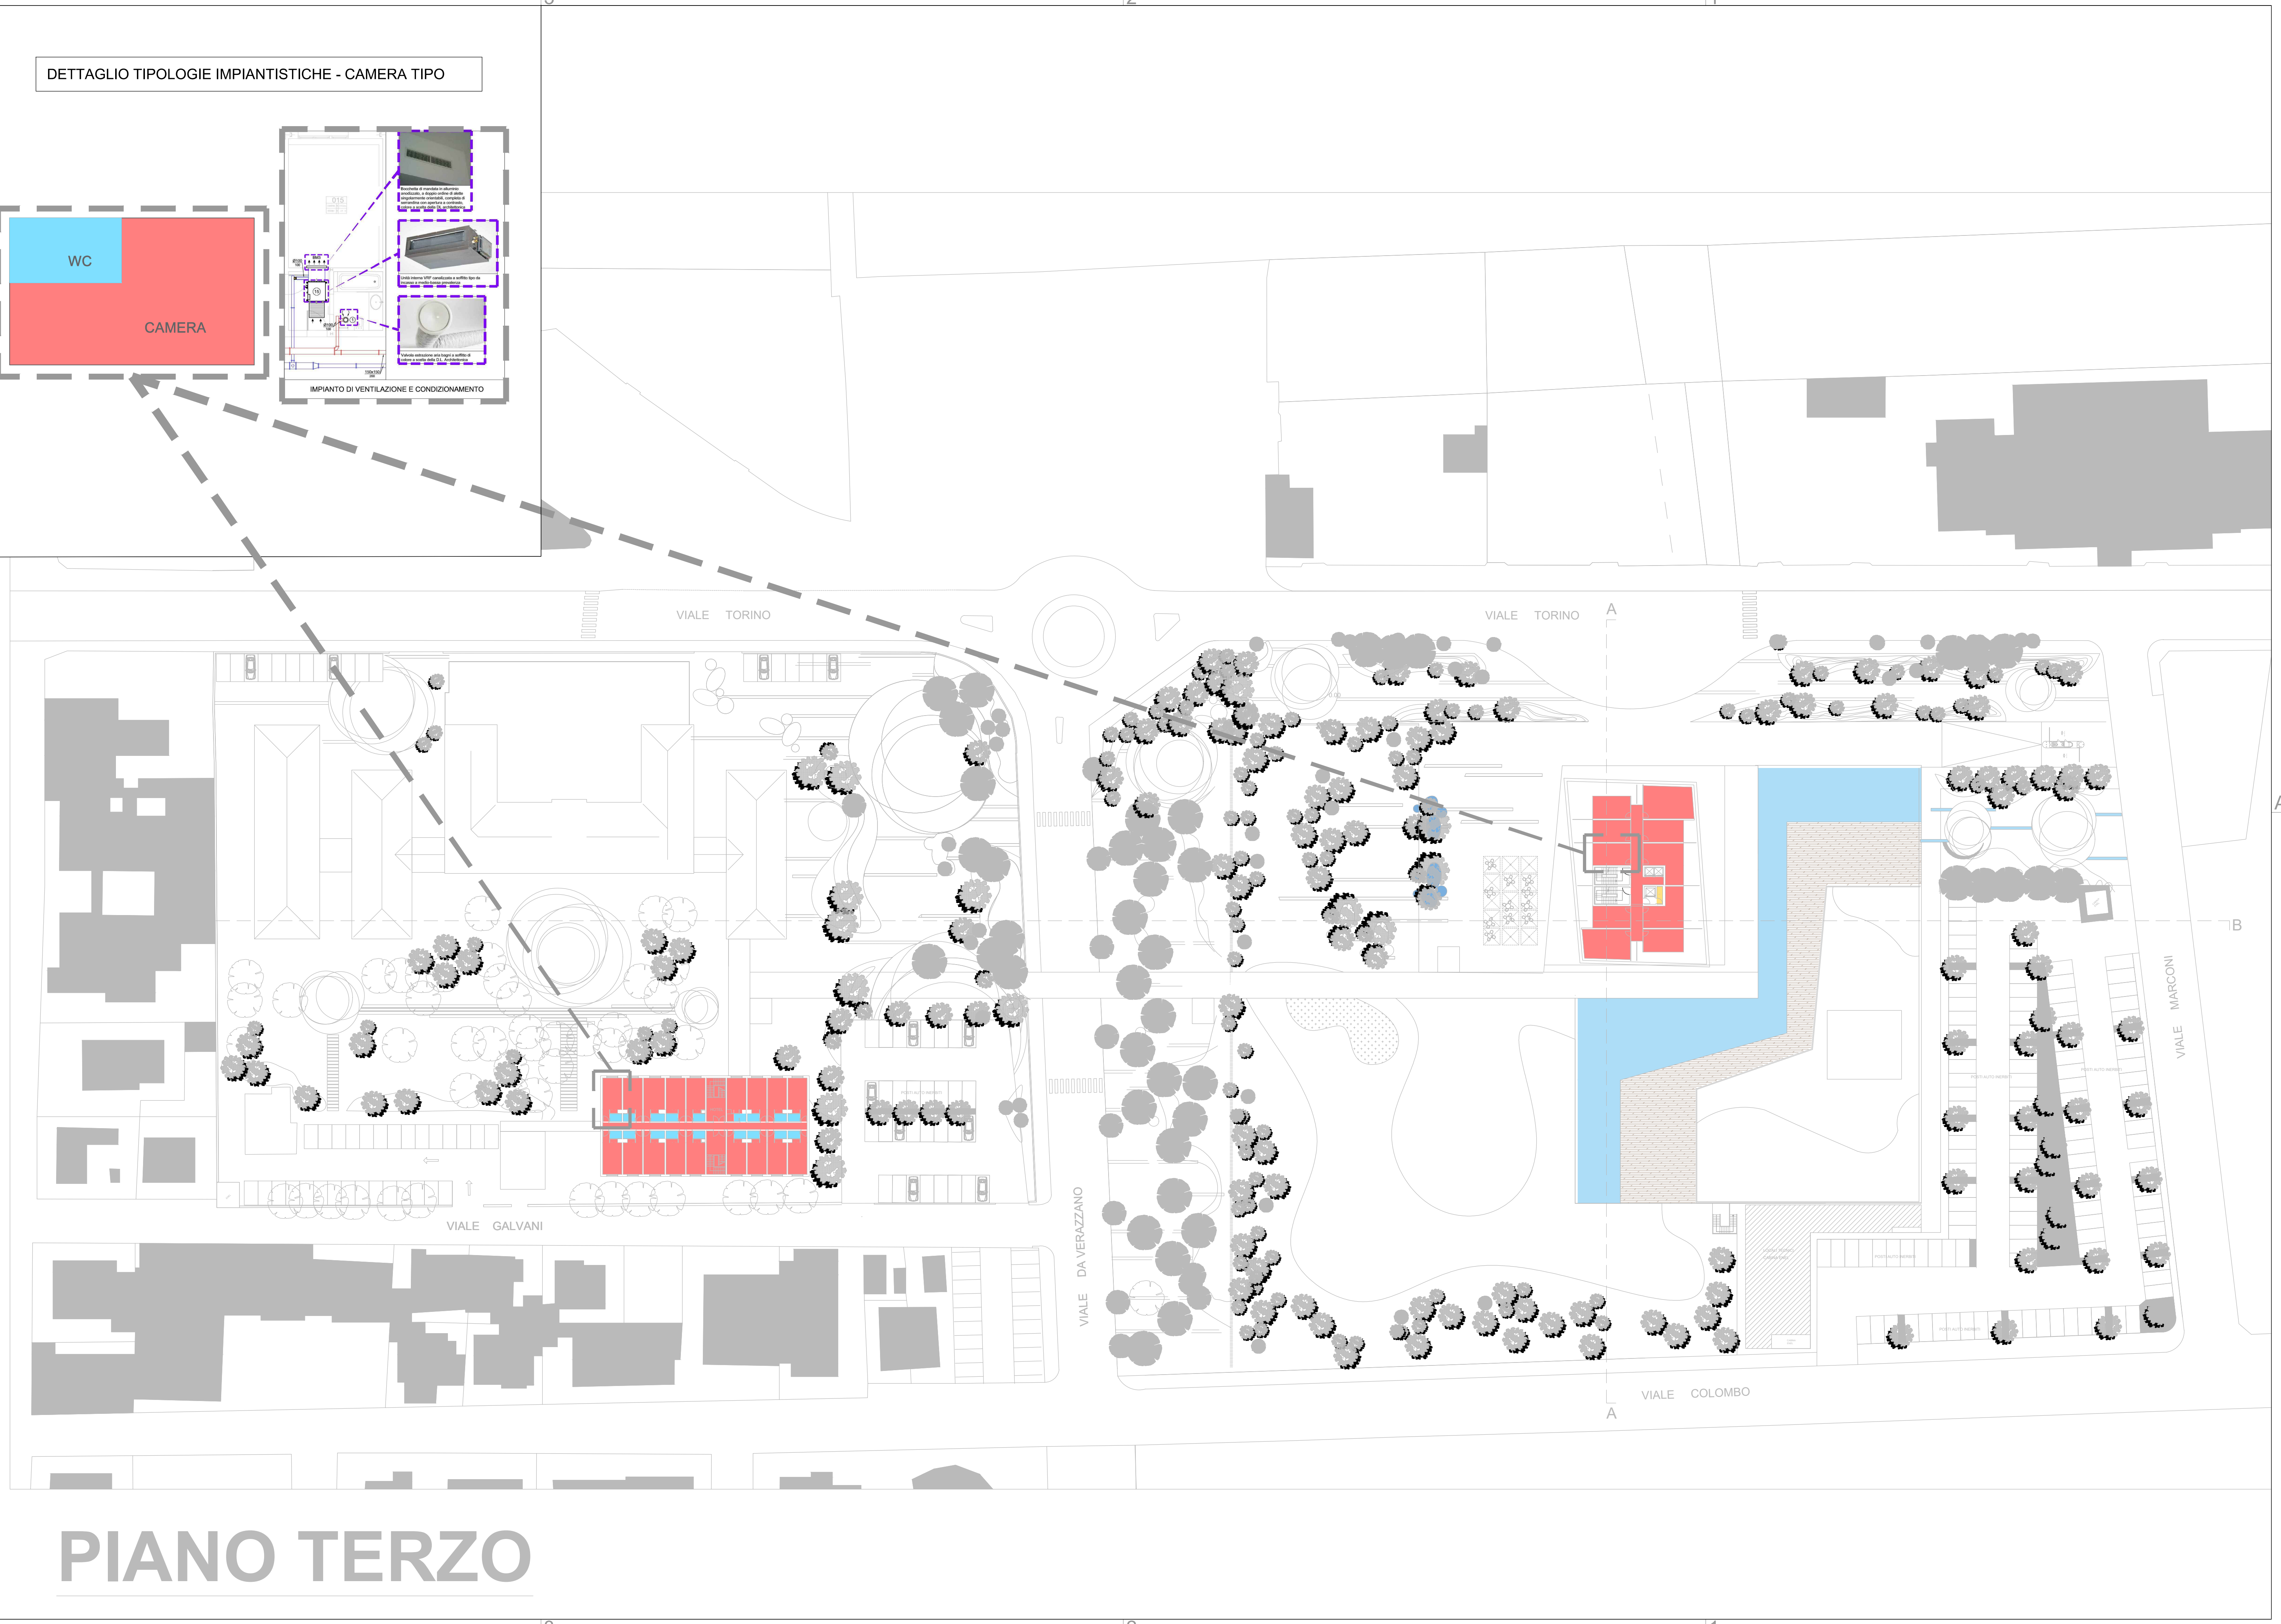

PIANO TERZO

COMUNE DI RICCIONE
 ACCORDO OPERATIVO ai sensi dell'Art. 4, LR n. 24/2017
"RICCIONE TERME"

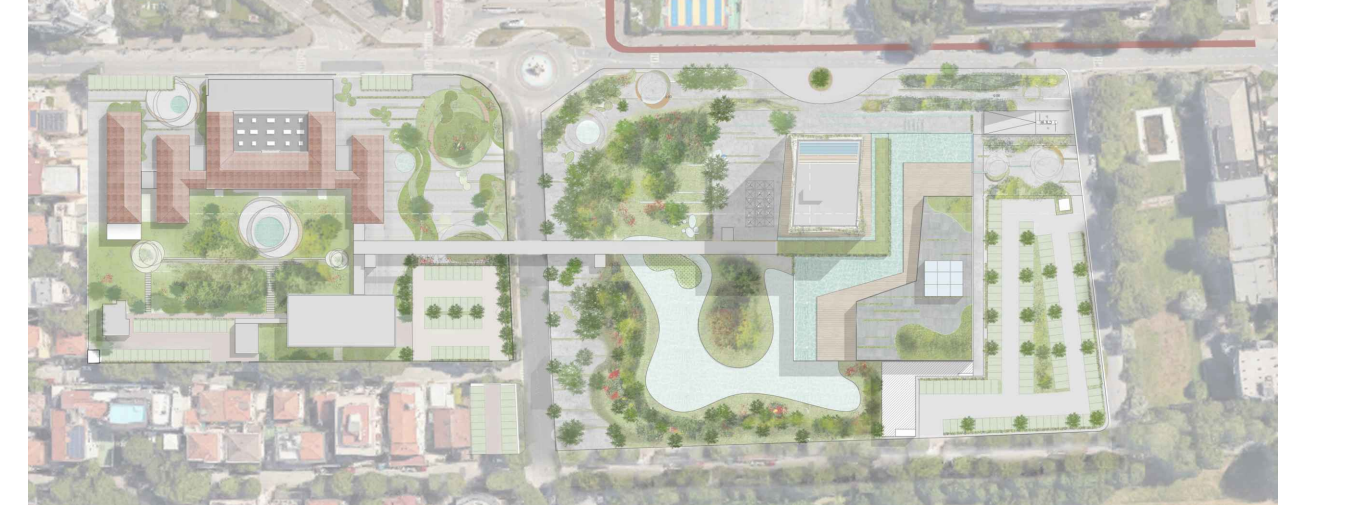

Proponente
RICCIONE TERME SPA
 Viale Torino 4/16
 47838 Riccione (RN)



Progettazione Architettonica e Coordinamento Generale Ing. Alberto Casalbani - Polistudio AES Arch. Gianluca Corvino - Polistudio AES Arch. Silvia Pulcinelli - Polistudio AES	Progettazione Impiantistica Ing. Andrea Amaducci - Polistudio AES Per. Ind. Laur. Matteo Guidi - Polistudio AES Ing. Alberto Frisoni - Polistudio AES
---	--

Progetto del Paesaggio Landesign	Relazione Geologica e Analisi Geotecnica SGAI srl
-------------------------------------	--

Consulenza Ambientale Dott. Geol. Daniela Tonini	Indagine Archeologica preventiva AdArte srl
---	--

Aspetti economici e finanziari BENE SAS	Rilievo topografico planaltimetrico GEOTRE
--	---

Oggetto: **Pianta sinottica impianti meccanici Livello 03**
Scala Elab.: 1:500

Codifica Elaborato: **PA - 2.5.04-00**
Data: **Novembre 2021**
 C.C.: 21-0148