



SCHEMA IMPIANTO LOTTO BURGO - ZONA ALBERGO -

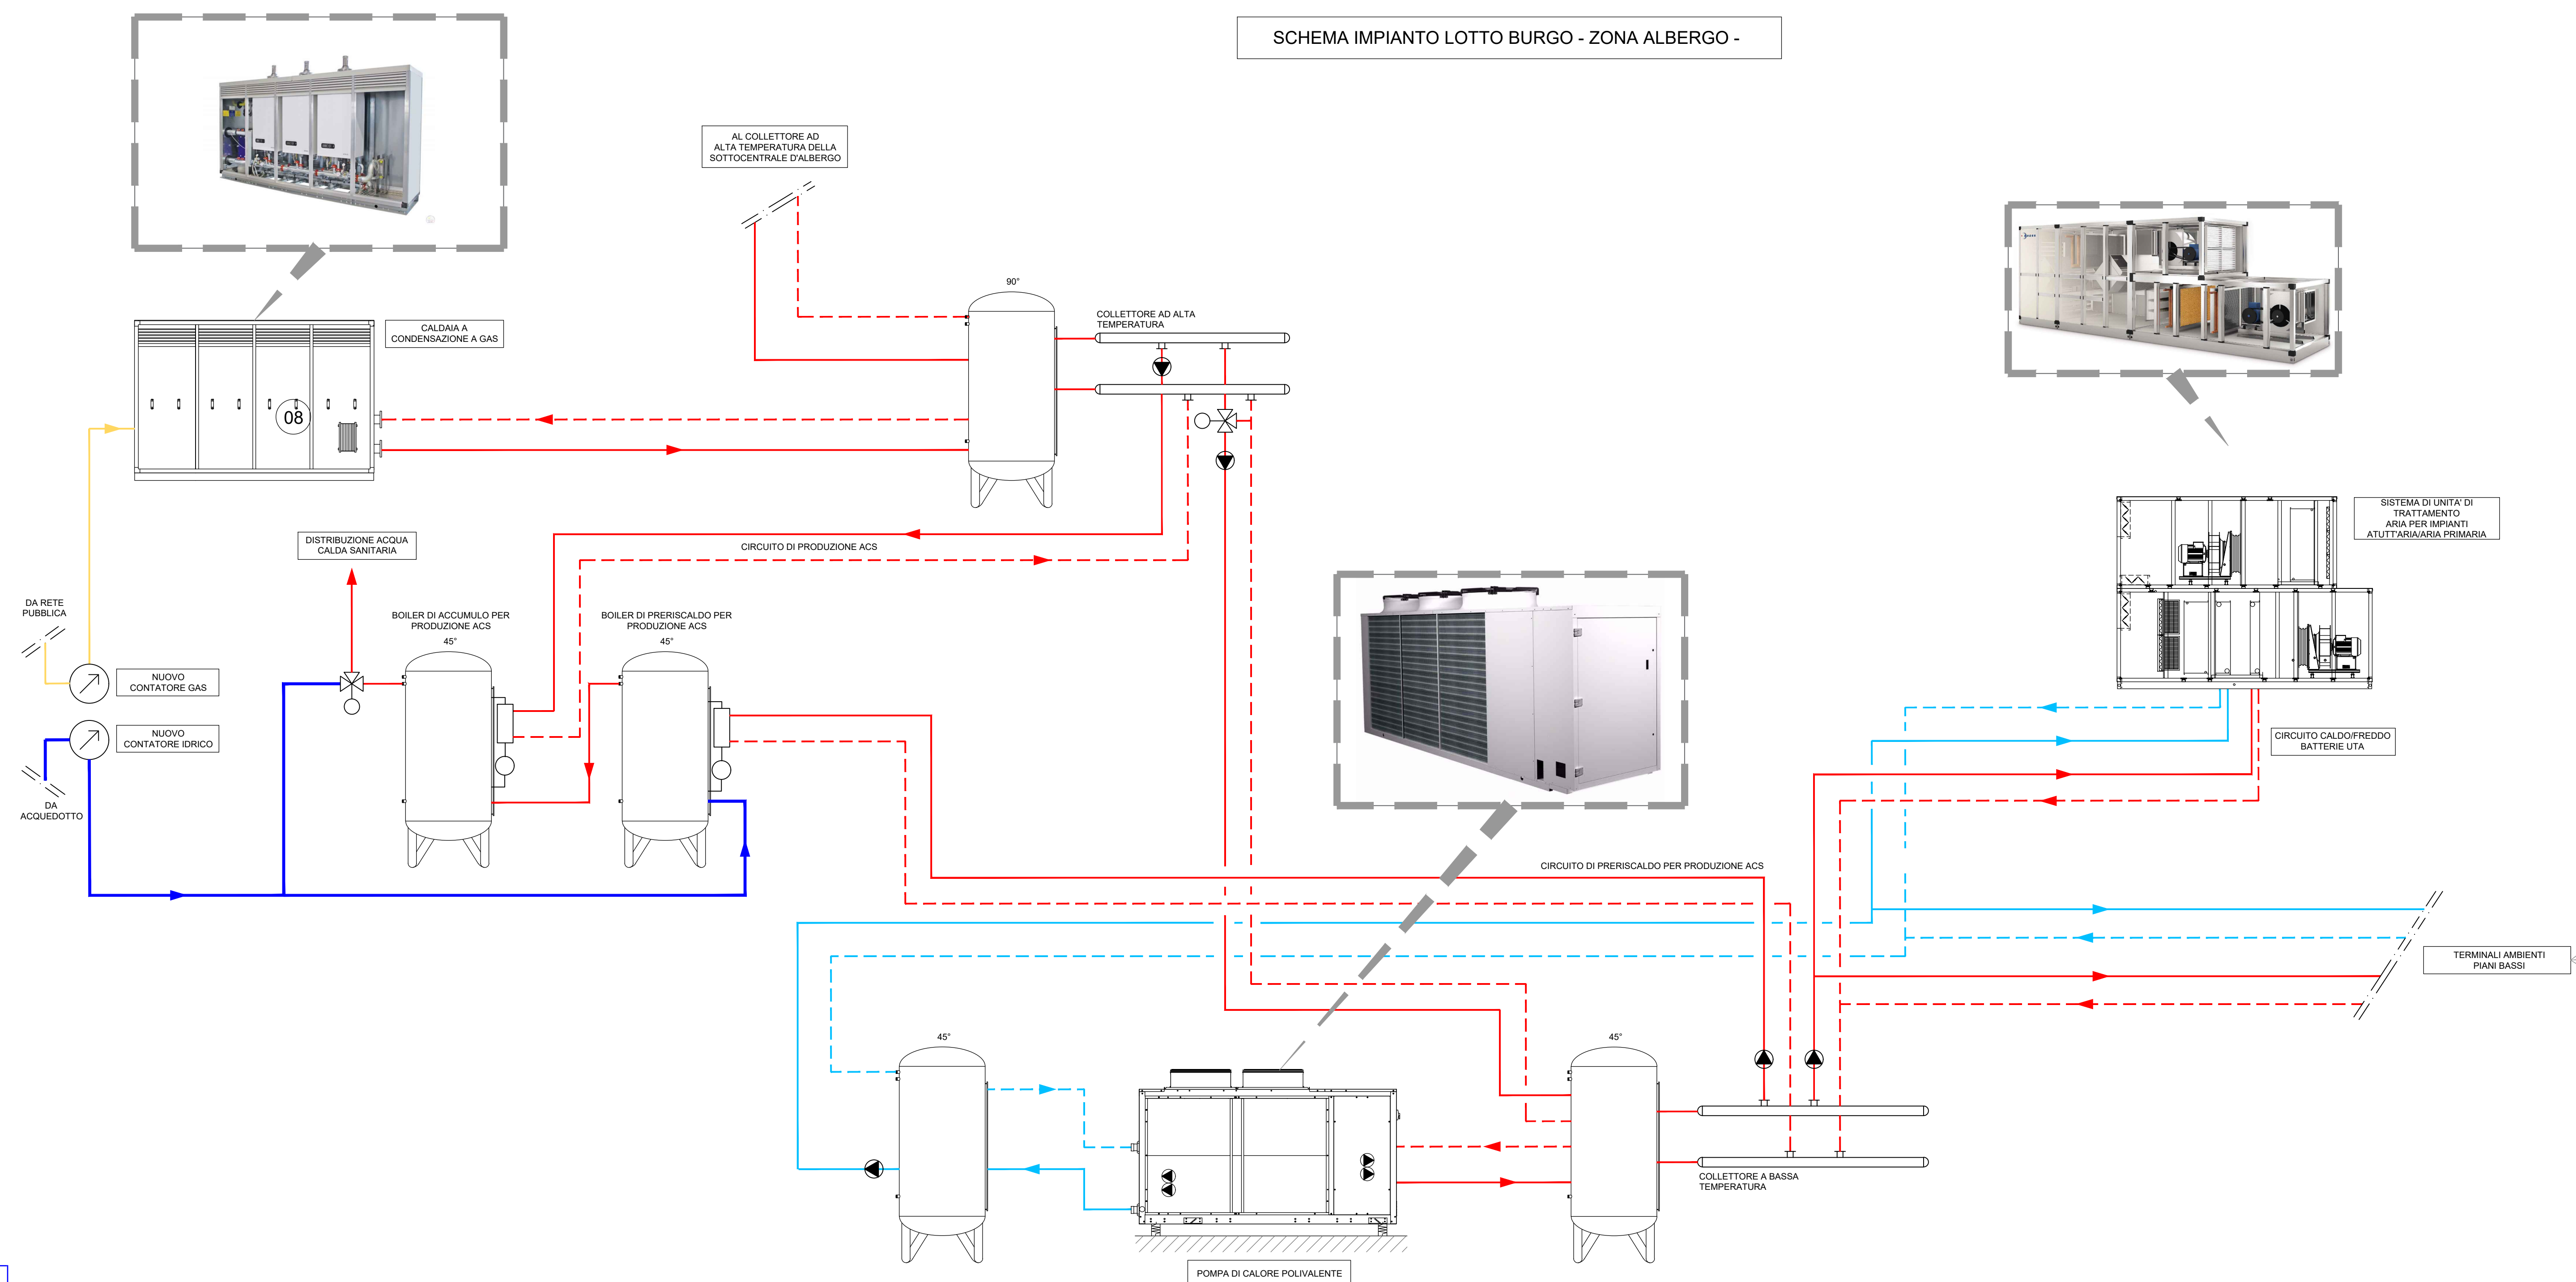


SISTEMA DI CLIMATIZZAZIONE A TRE TUBI CON RECUPERO DI CALORE PER LA CLIMATIZZAZIONE DEI PIANI ALTI

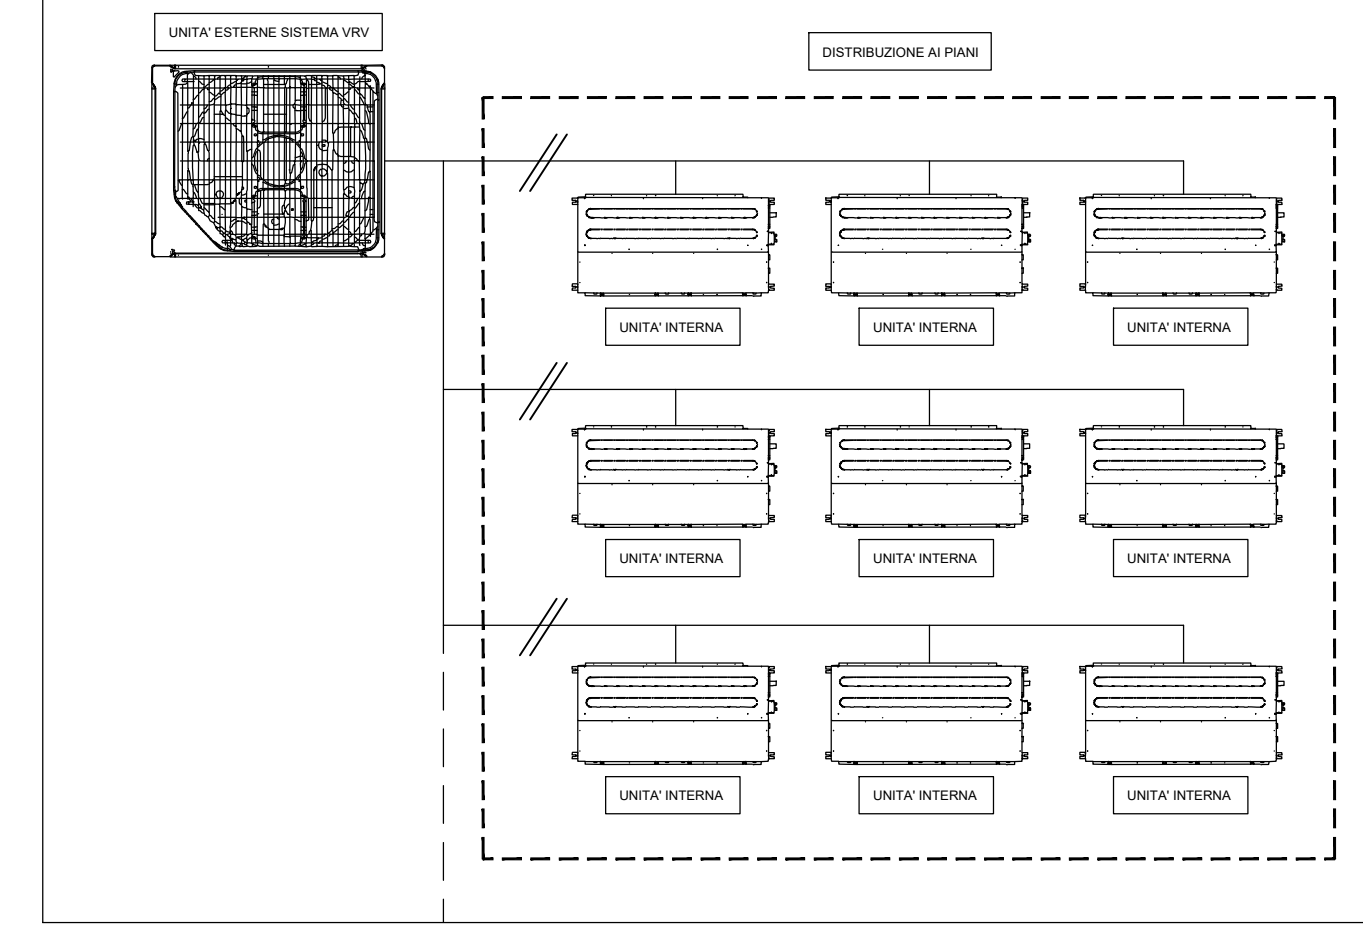


LEGENDA

| | |
|--|---|
| | MANDATA ACQUA FREDDA |
| | RITORNO ACQUA FREDDA |
| | MANDATA ACQUA CALDA |
| | RITORNO ACQUA CALDA |
| | ACQUA FREDDA ACQUEDOTTO |
| | MANDATA ACQUA RAFFREDDAMENTO COGENERATORE |
| | RITORNO ACQUA RAFFREDDAMENTO COGENERATORE |
| | ACQUA TERMAL |
| | VAPORE |
| | RETE GAS |
| | VALVOLA DI TARATURA |
| | VALVOLA A 3 VIE DI MISCELAZIONE |
| | POMPA DI RILANCIO |

SCHEMA IMPIANTO LOTTO BURGO - ZONA TERMAL -

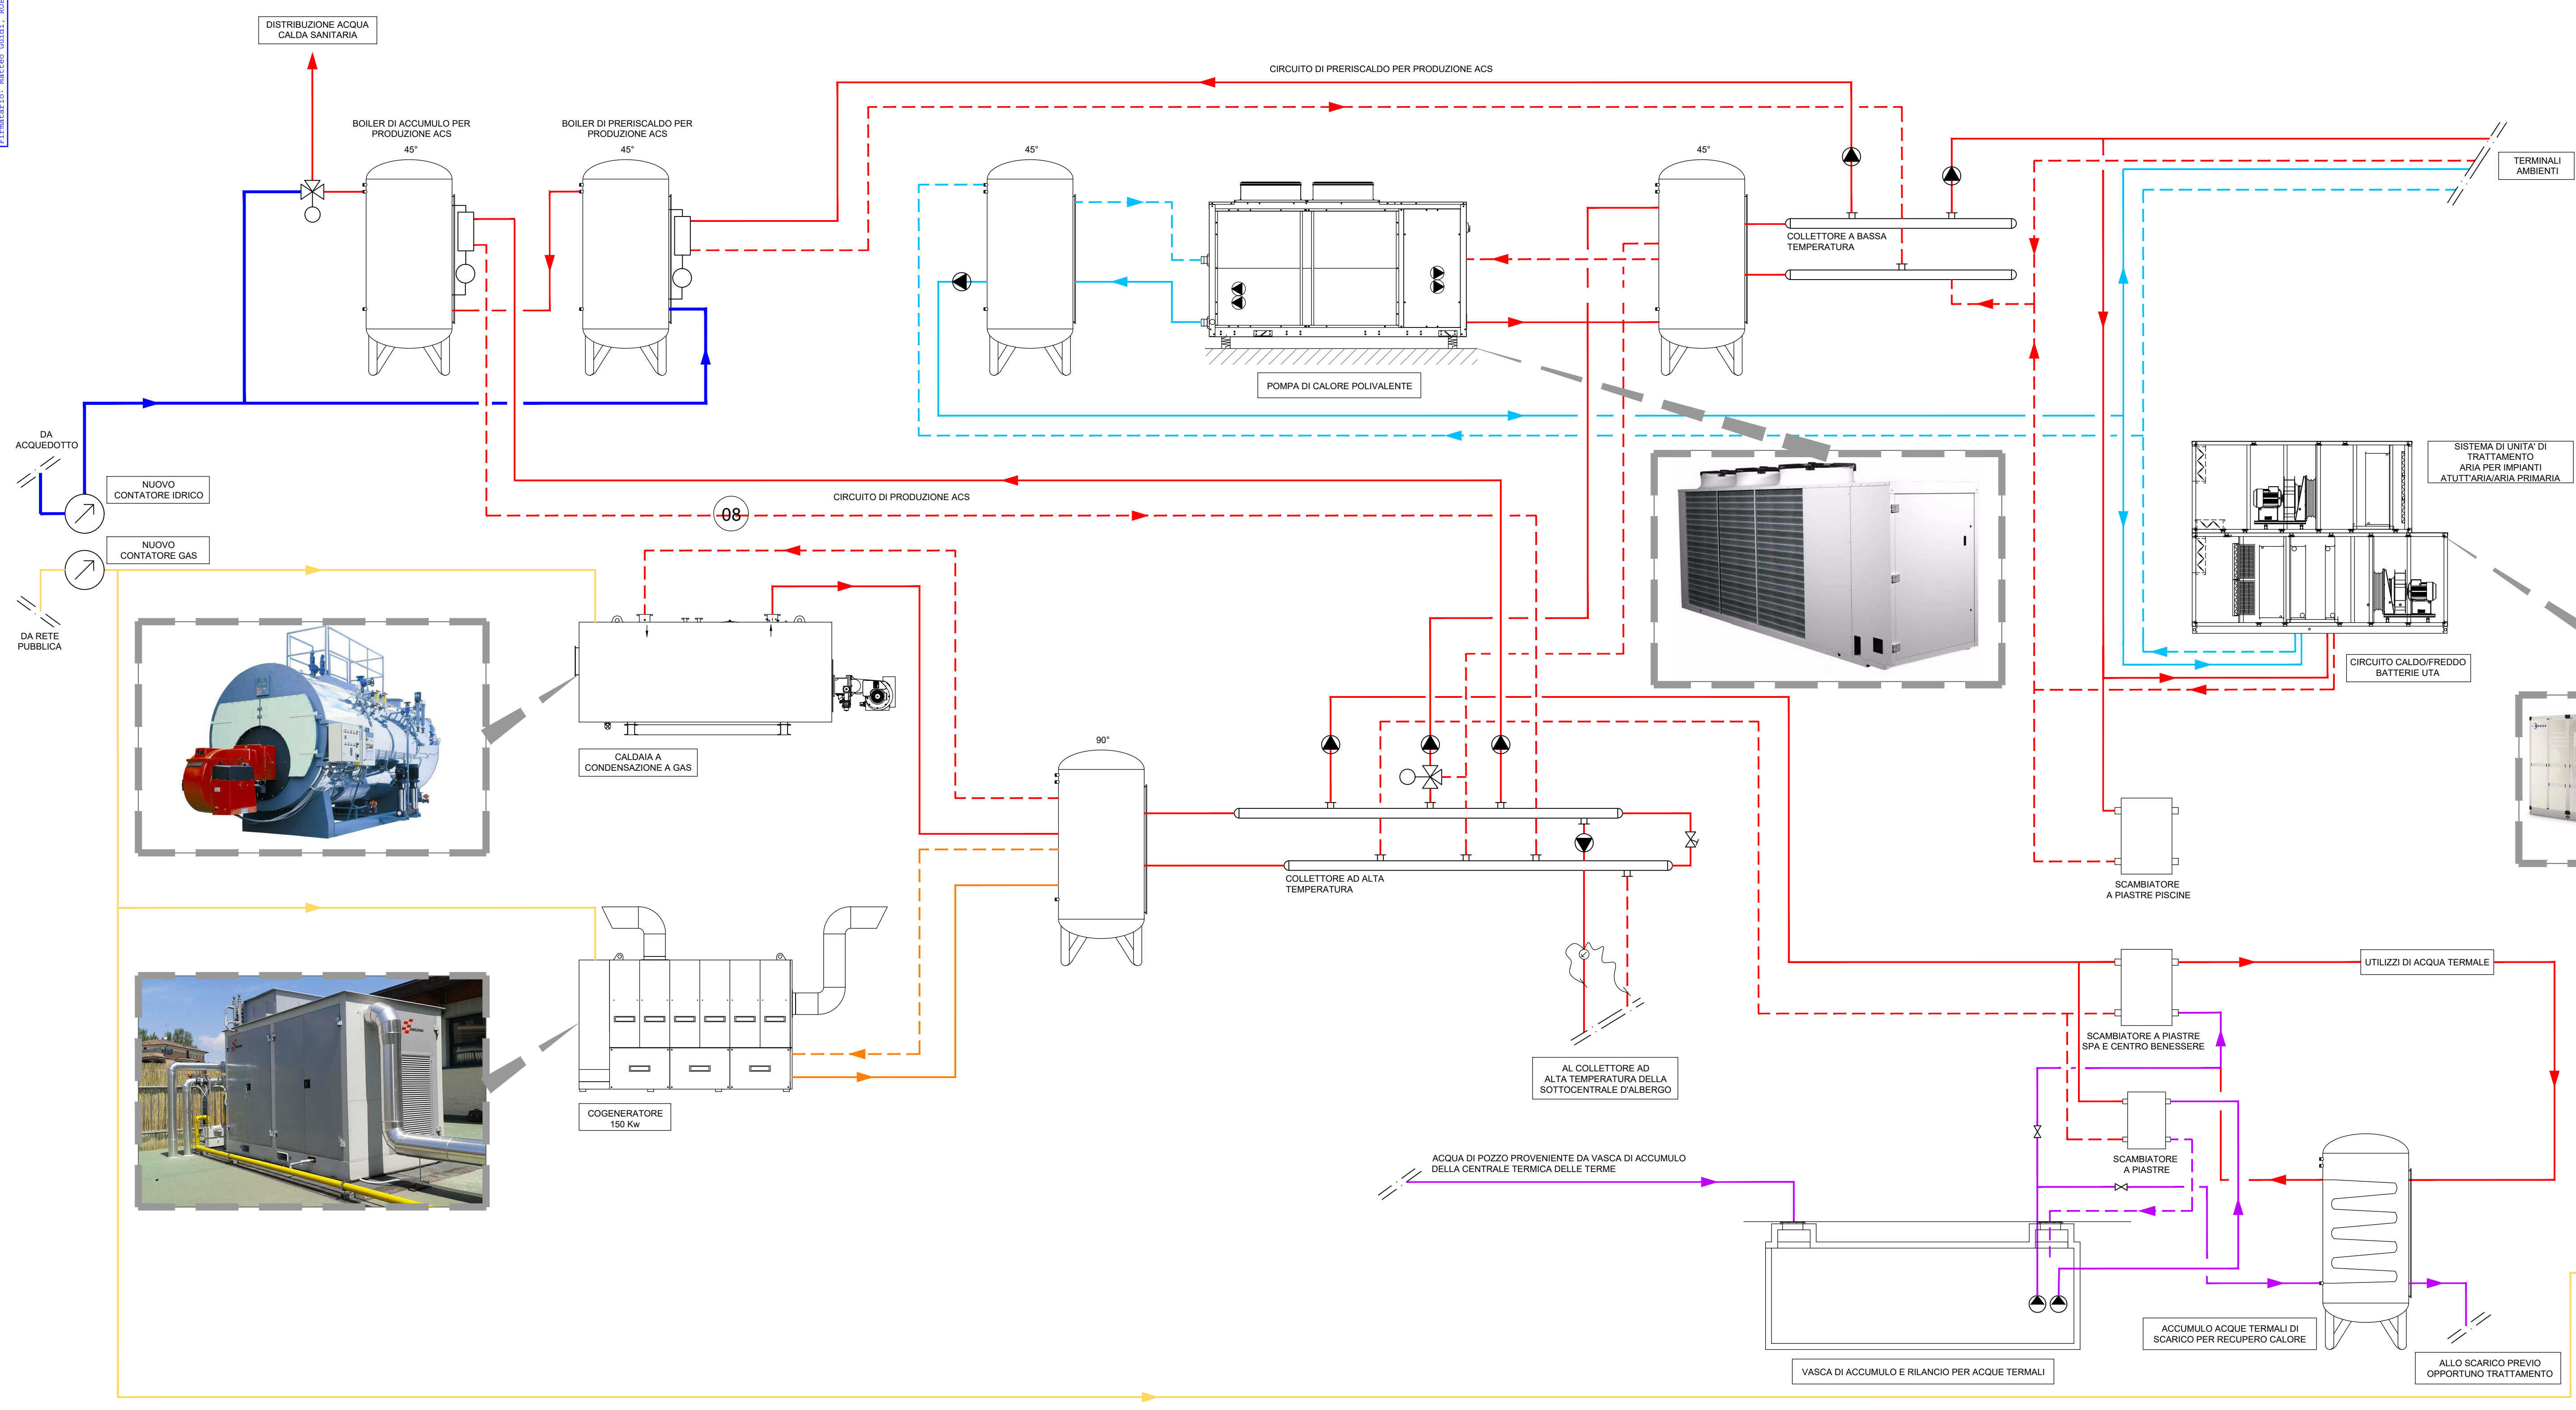

SCHEMA IMPIANTO PRODUZIONE DEL VAPORE EX COLONIA BURGO - ZONA TERMAL

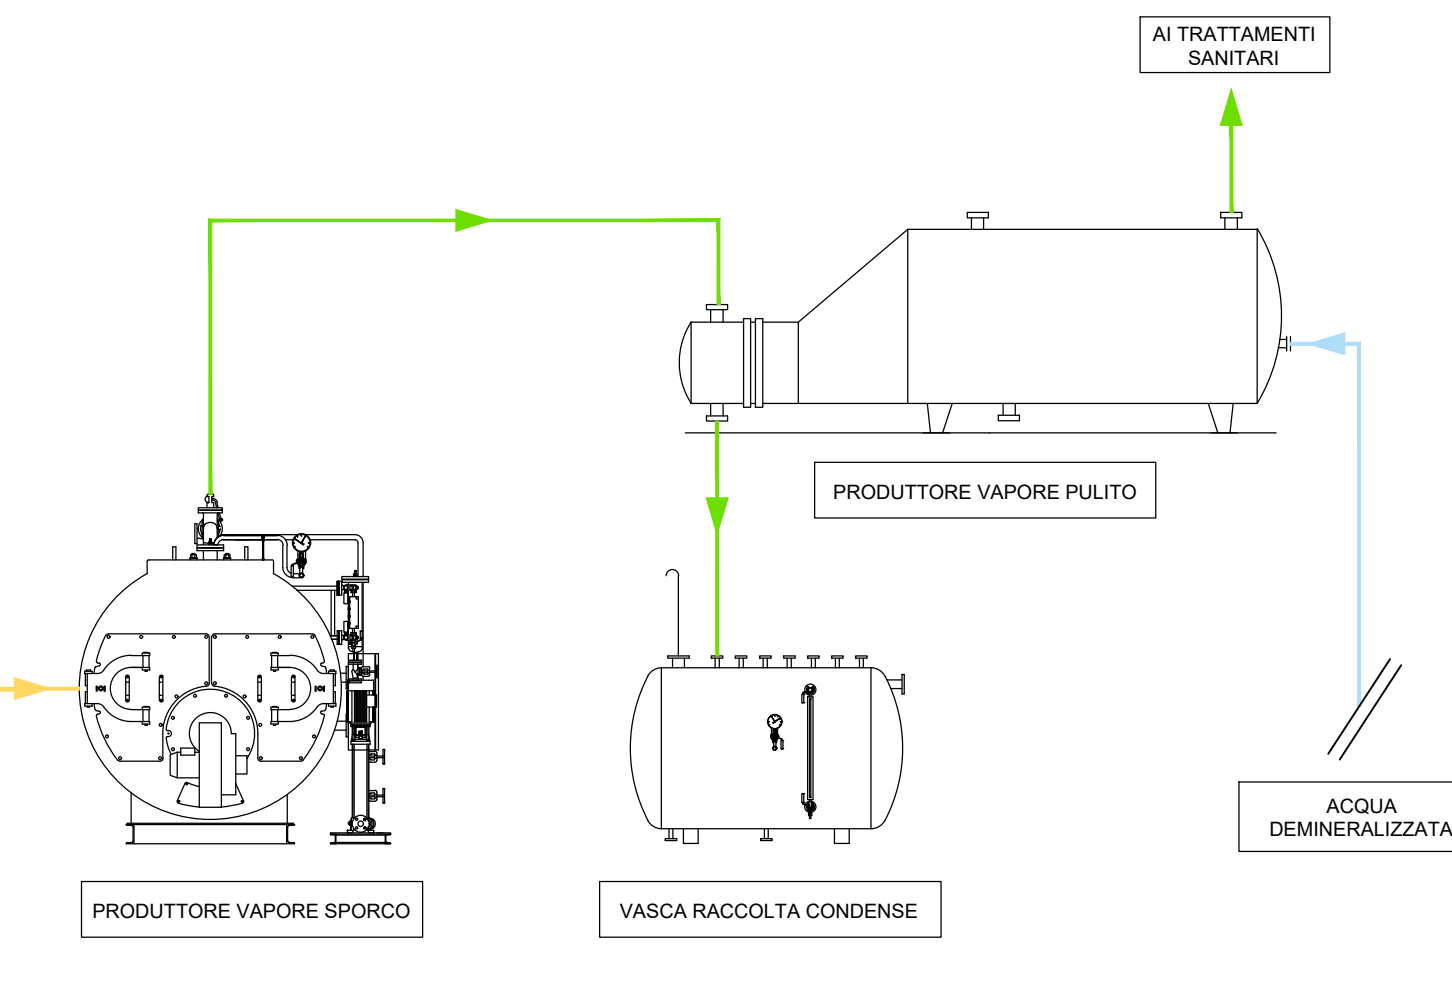

COMUNE DI RICCIONE
 ACCORDO OPERATIVO ai sensi dell'Art. 4, LR n. 24/2017
 "RICCIONE TERME"



Proponente
 RICCIONE TERME SPA
 Viale Torino 4/16
 47838 Riccione (RN)



Progettazione Architettonica e Coordinamento Generale
 Ing. Alberto Casalbini - Polistudio AES
 Arch. Gianluca Corvina - Polistudio AES
 Arch. Silvia Pulcinelli - Polistudio AES

Progettazione Impiantistica
 Ing. Andrea Amaducci - Polistudio AES
 Per. Ind. Laur. Matteo Guidi - Polistudio AES
 Ing. Alberto Frisoni - Polistudio AES

Progetto del Paesaggio
 Landesign

Relazione Geologica e Analisi Geotecnica
 SGAI srl

Consulenza Ambientale
 Dott. Geol. Daniela Tonini

Indagine Archeologica preventiva
 AdArte srl

Aspetti economici e finanziari
 BENE SAS

Rilievo topografico planaltimetrico
 GEOTRE

Oggetto
 Schema di principio impianti meccanici
 Lotto Burgo

Codifica Elaborato
 PA - 2.5.06-00

Data:
 Novembre 2021

Scala Elab.:
 C.C. - 21-0148